


平面功能分布图

Plane function distribution

Material: wood structure painting
 Floor carpet
 材质: 木结构喷漆
 地面铺设PVC木地板

审定: EXECUTION BY: 审核: APPROVED BY: 总设计师: DIRECTOR BY:	校对: CHECKED BY: 设计: DESIGNED BY: 绘图: DRAFT BY:	施工单位认可:	图名: SHEET NO:	平面功能分布图
		甲方认可:	说明: 本图之尺寸均为设计尺寸,以图纸标注尺寸为准,勿以比例尺在图纸上测量,若与现场尺寸有误差,经设计师同意后,可根据现场情况作相应调整.本图之版权均为设计单位所有.本图纸只使用于相关工程项目.	图别: 装施 比例: 图号: 001 日期: 2019.12

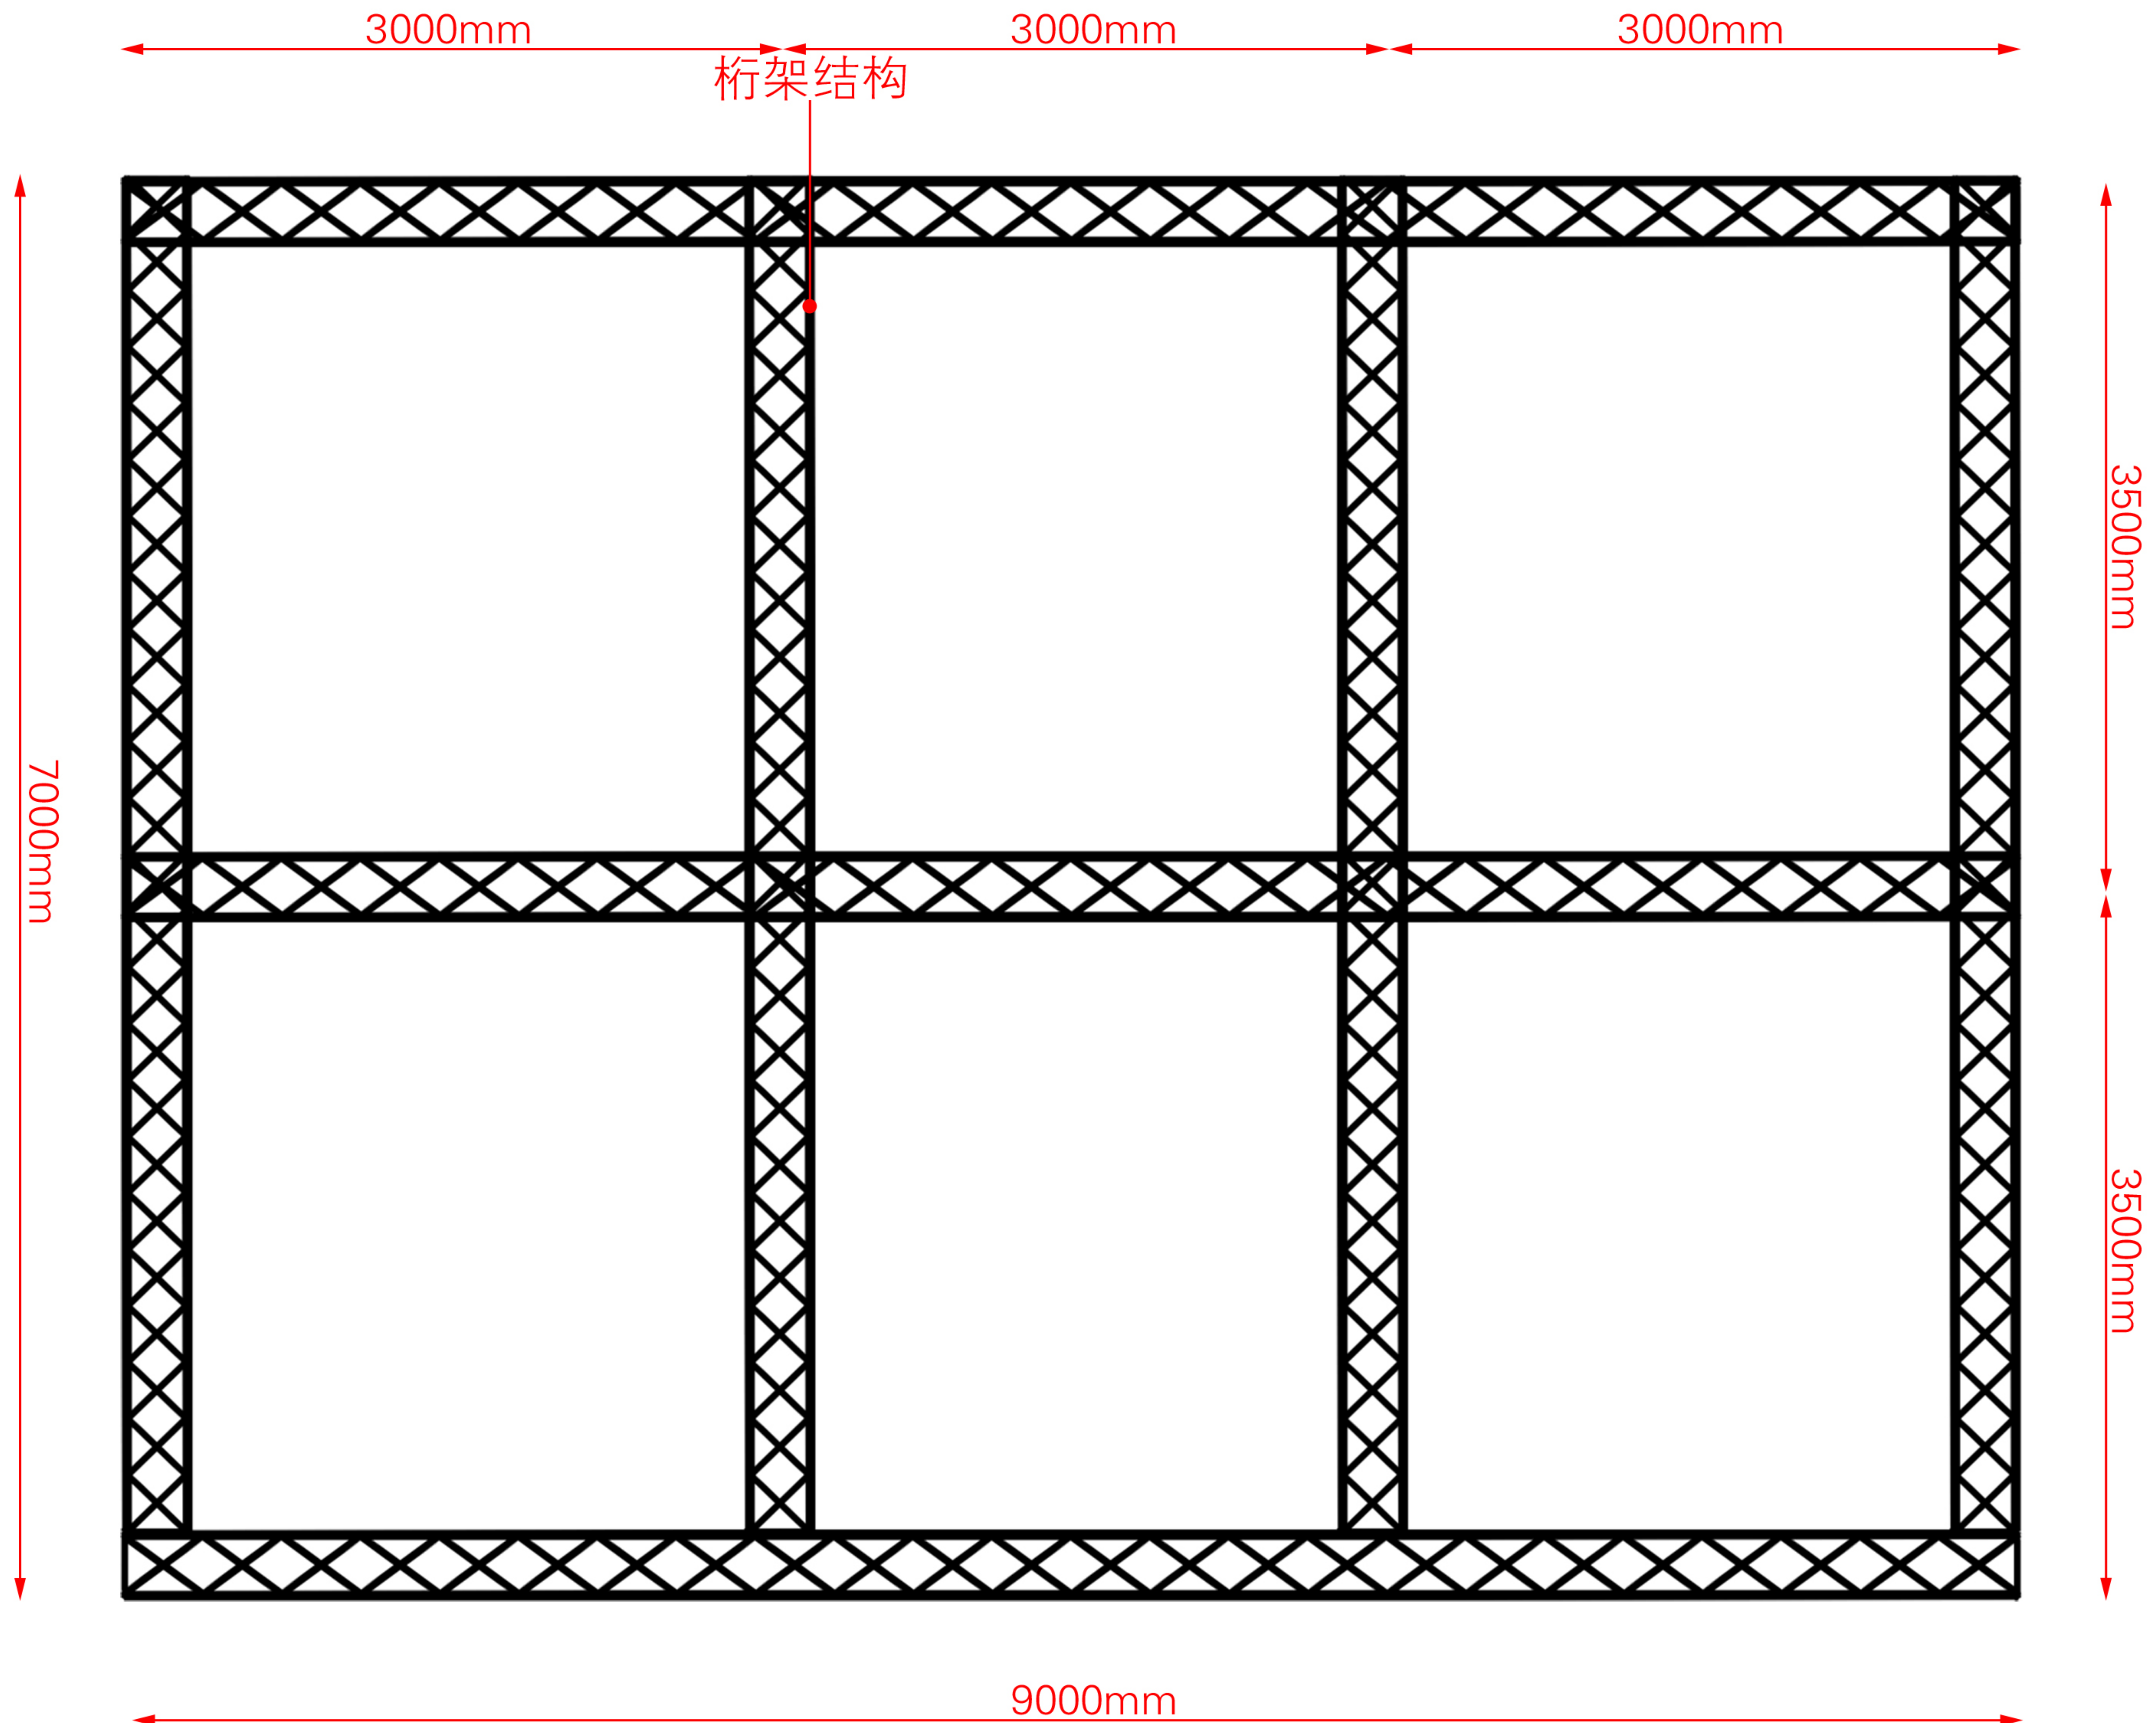

吊顶结构图一
Ceiling structure drawing


Material: wood structure painting
Floor carpet
材质: 木结构喷漆
地面铺设PVC木地板

审定: EXECUTION BY: 审核: APPROVED BY: 总设计师: DIRECTOR BY:	校对: CHECKED BY:	施工单位认可: 甲方认可:	图名: SHEET NO: 吊顶结构图一	图别: 装施
	设计: DESIGNED BY: 绘图: DRAFT BY:		说明: 本图之尺寸均为设计尺寸,以图纸标注尺寸为准,勿以比例尺在图纸上测量,若与现场尺寸有误差,经设计师同意后,可根据现场情况作相应调整.本图之版权均为设计单位所有.本图纸只用于相关工程项目.	比例: 图号: 003 日期: 2019.12

Blue paint on wood structure surface

木结构, 面喷蓝漆

thickness : 100mm , make light boxes behind
厚度100mm, 下做灯箱

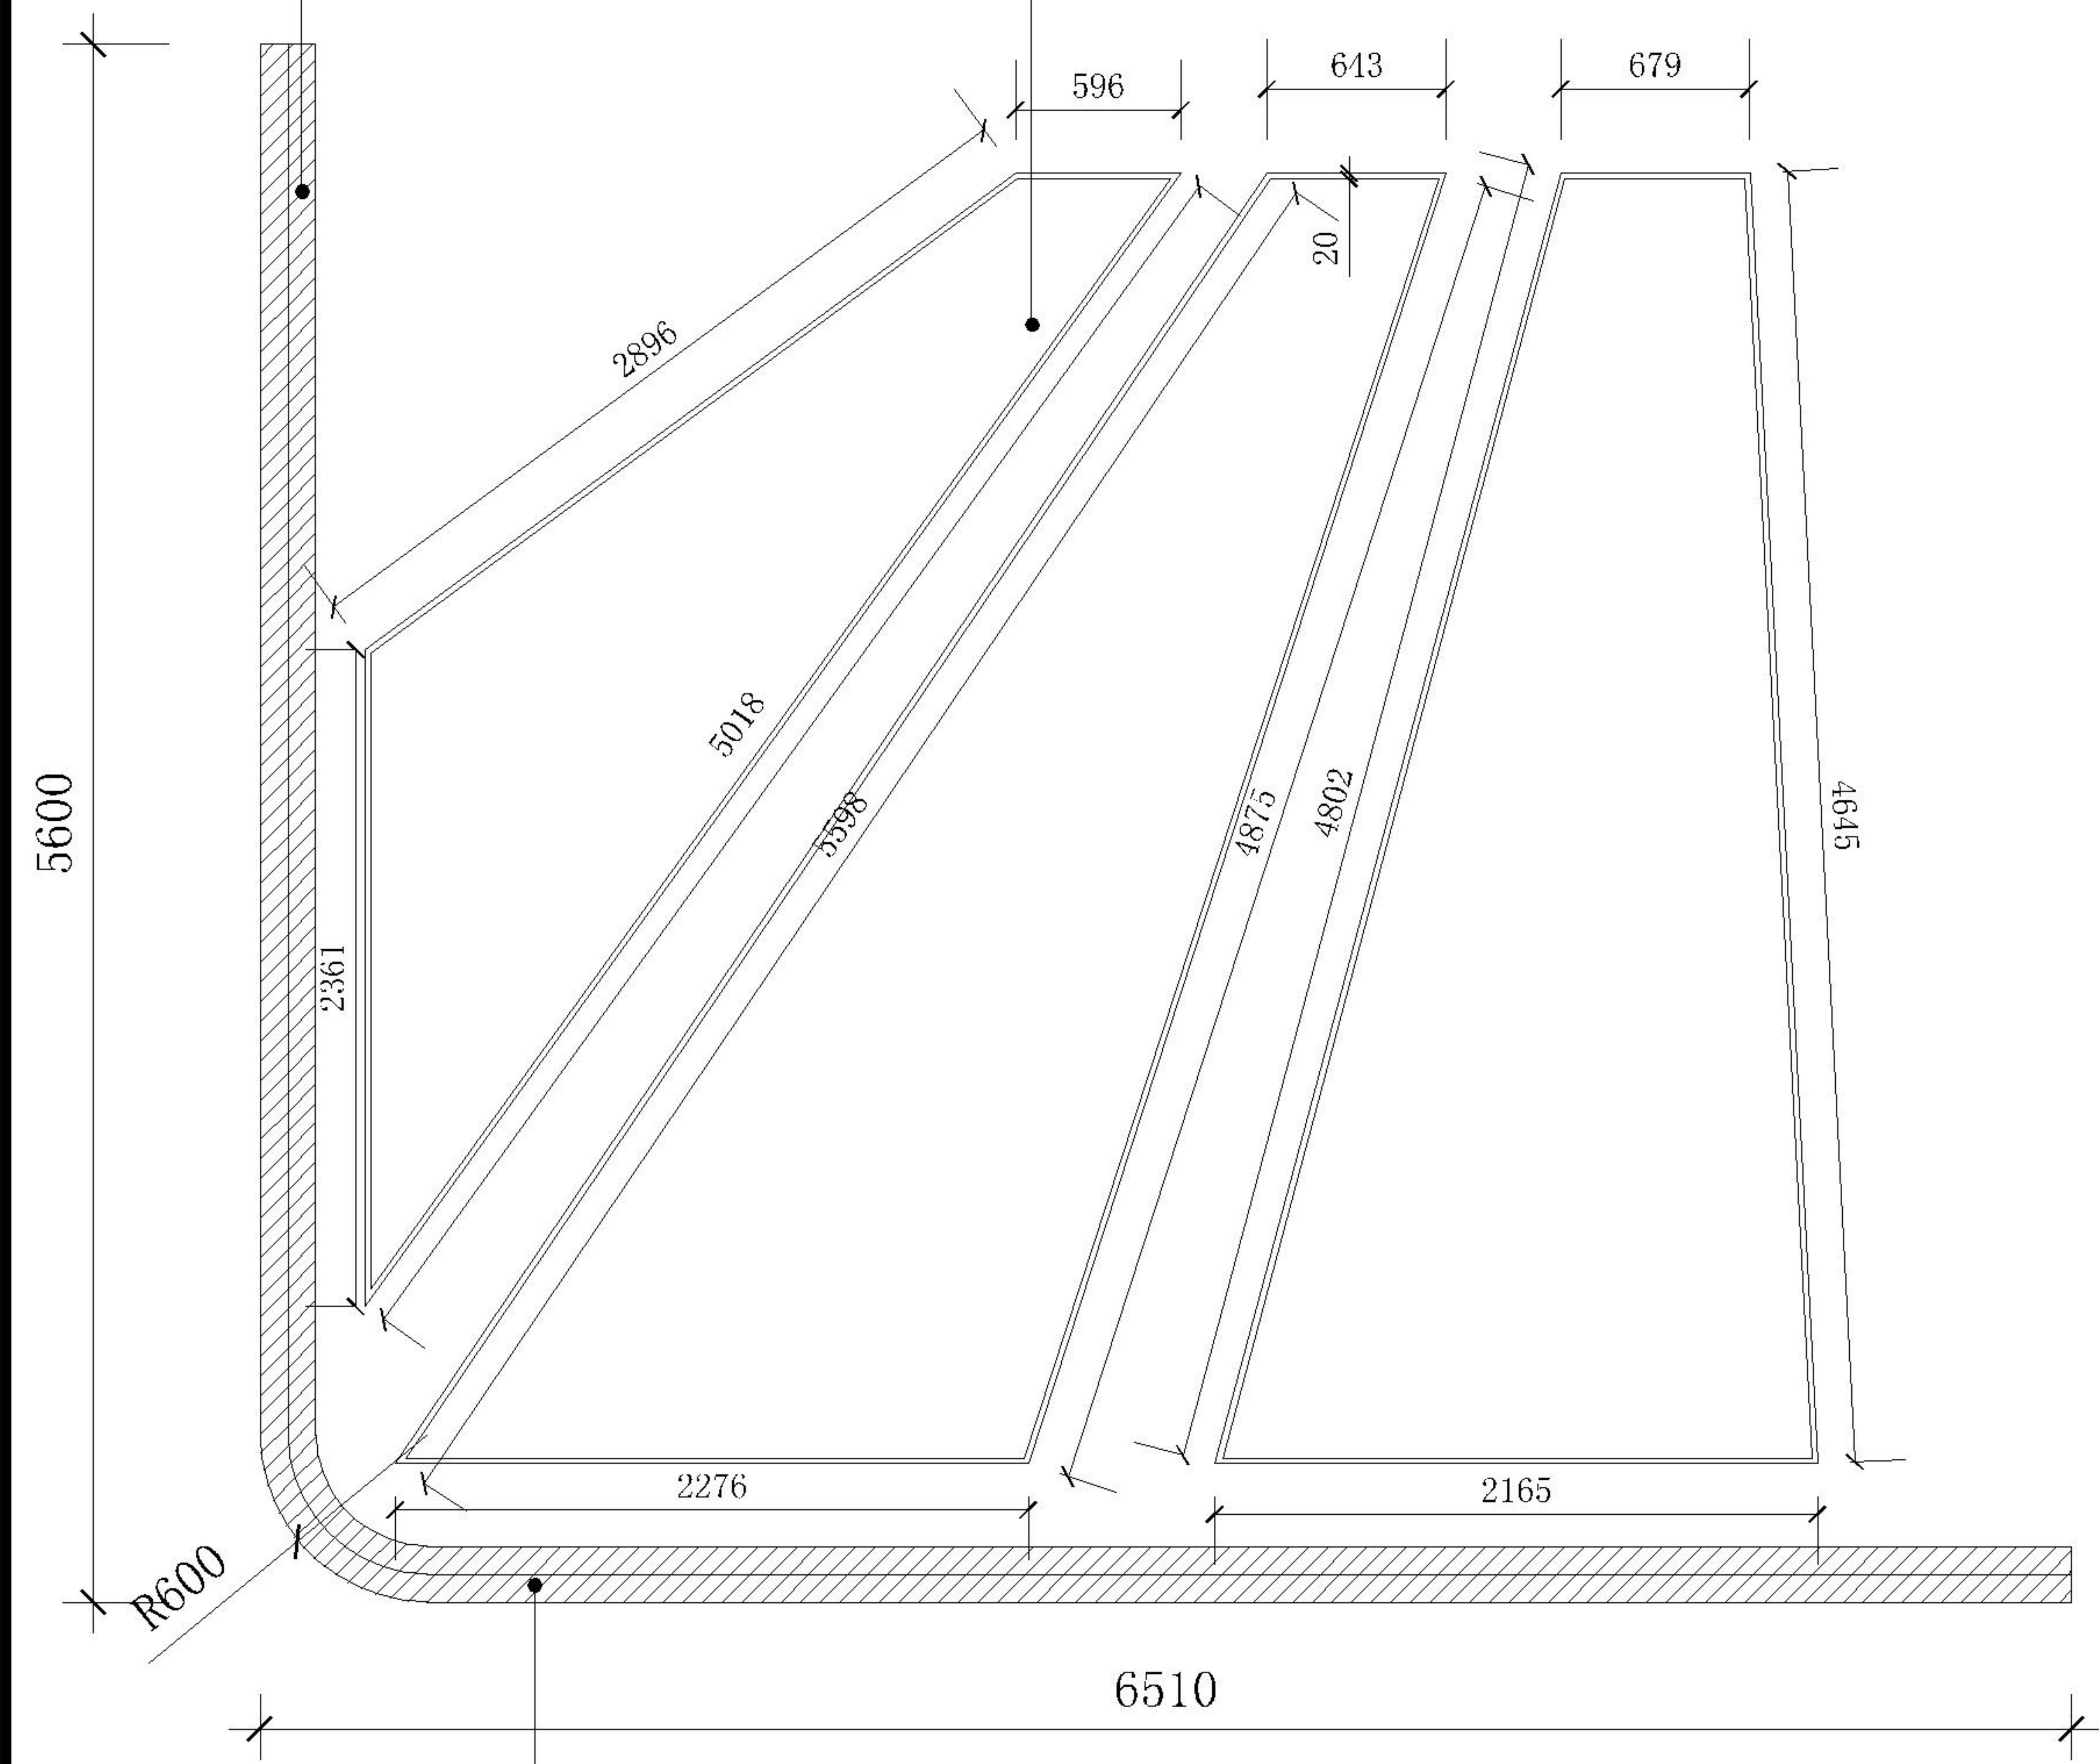

plan
平面图

木结构, 面喷白漆

White paint on wood structure surface

Ceiling structure drawing


吊顶结构图二

Glow Logo
发光字LOGO



立面图 Elevation map

Glow Logo
发光字LOGO

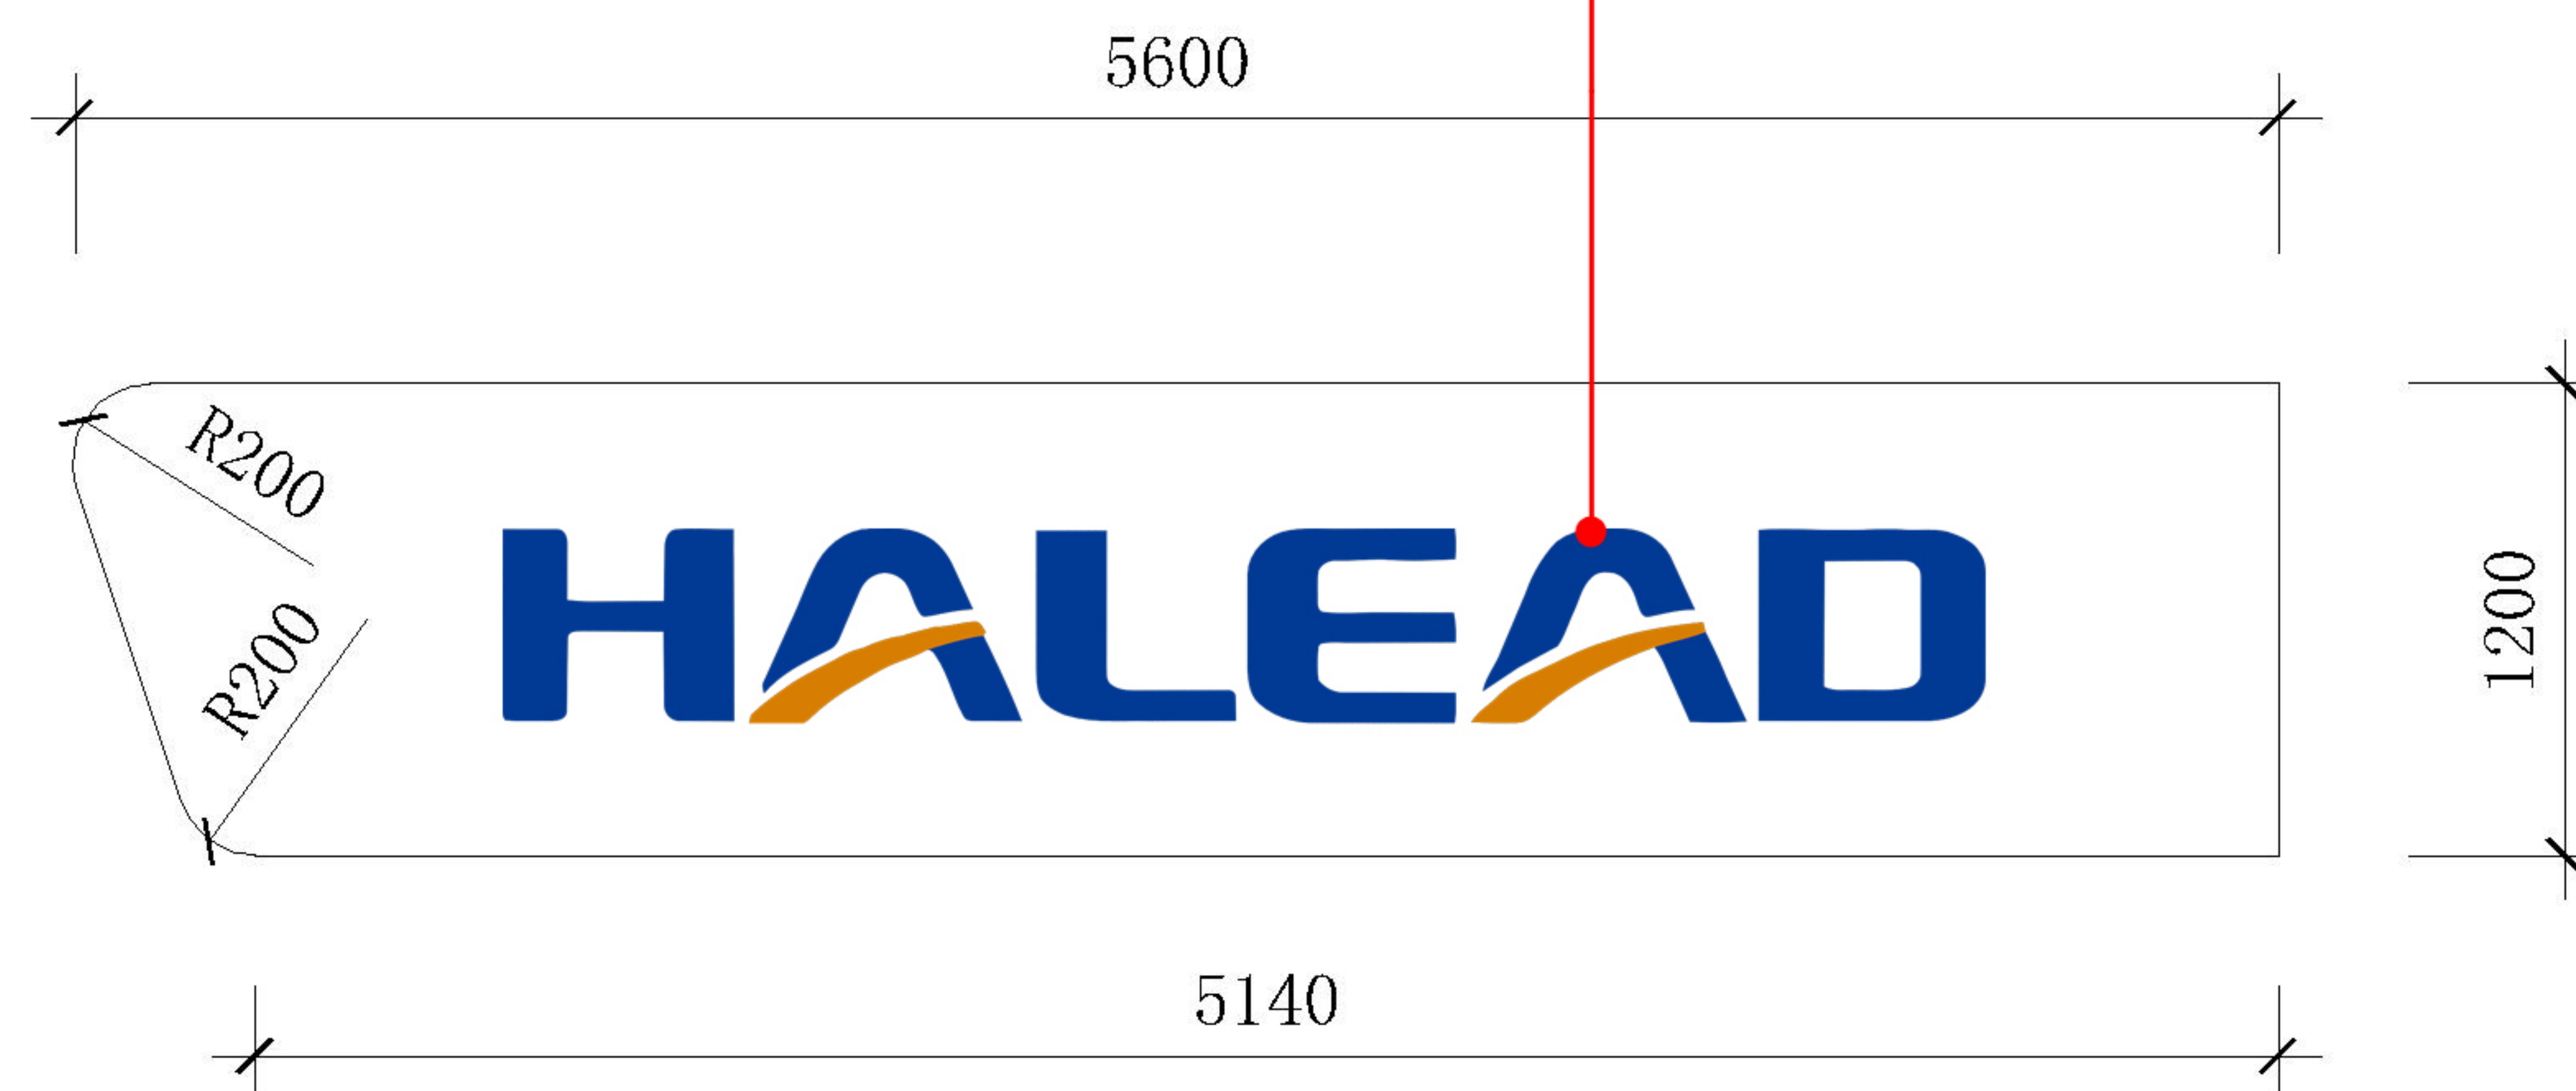


Profile
侧面图

Material: wood structure painting
Floor carpet

材质: 木结构喷漆
地面铺设PVC木地板

审定: EXECUTION BY:	校对: CHECKED BY:	施工单位认可:	图名: SHEET NO:	吊顶结构图二
审核: APPROVED BY:	设计: DESIGNED BY:	甲方认可:	说明: 本图之尺寸均为设计尺寸, 以图纸标注尺寸为准, 勿以比例尺在图纸上测量, 若与现场尺寸有误差, 经设计师同意后, 可根据现场情况作相应调整. 本图之版权均为设计单位所有. 本图纸只用于相关工程项目.	图别: 装施
总设计师: DIRECTOR BY:	绘图: DRAFT BY:			比例: 图号: 004
				日期: 2019. 12

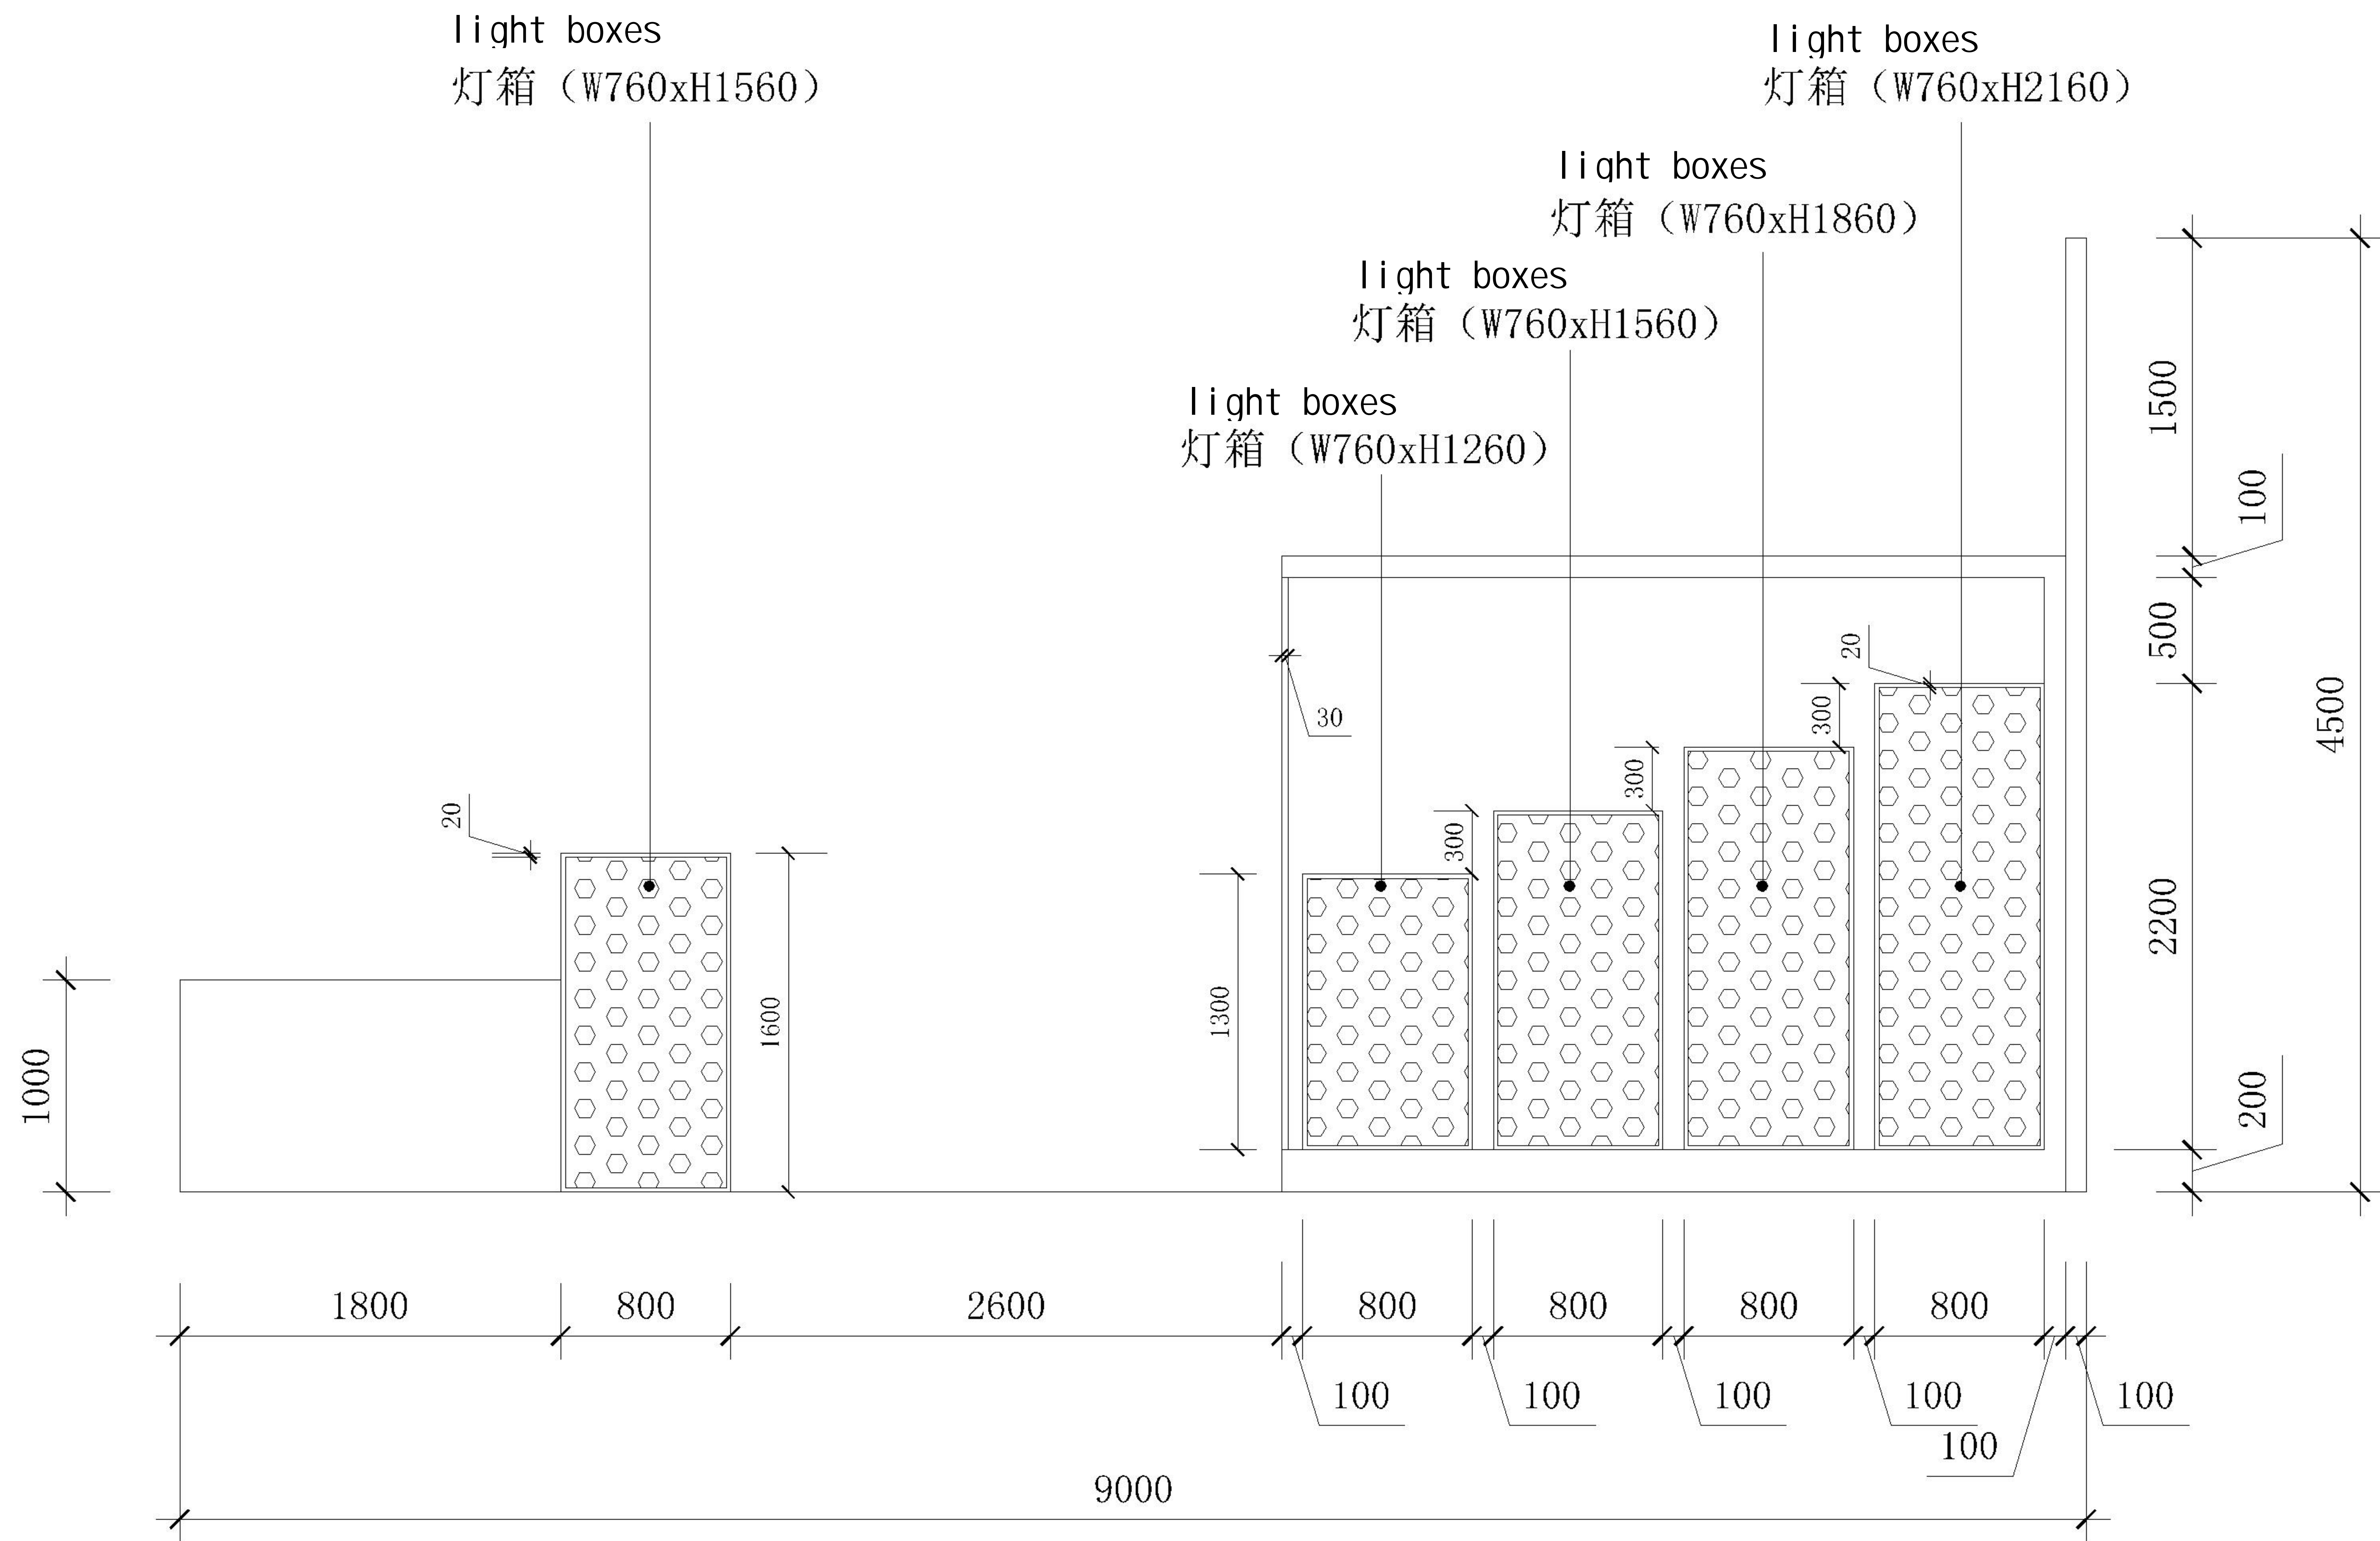


Elevation map
A立面图

Material: wood structure painting
Floor carpet

材质: 木结构喷漆
地面铺设PVC木地板


审定: EXECUTION BY:	校对: CHECKED BY:	施工单位认可:	图名: SHEET NO:	A立面图
审核: APPROVED BY:	设计: DESIGNED BY:	甲方认可:	说明: 本图之尺寸均为设计尺寸, 以图纸标注尺寸为准, 勿以比例尺在图纸上测量, 若与现场尺寸有误差, 经设计师同意后, 可根据现场情况作相应调整. 本图之版权均为设计单位所有. 本图纸只用于相关工程项目.	图别: 装施
总设计师: DIRECTOR BY:	绘图: DRAFT BY:			比例:
				图号: 005
				日期: 2019.12

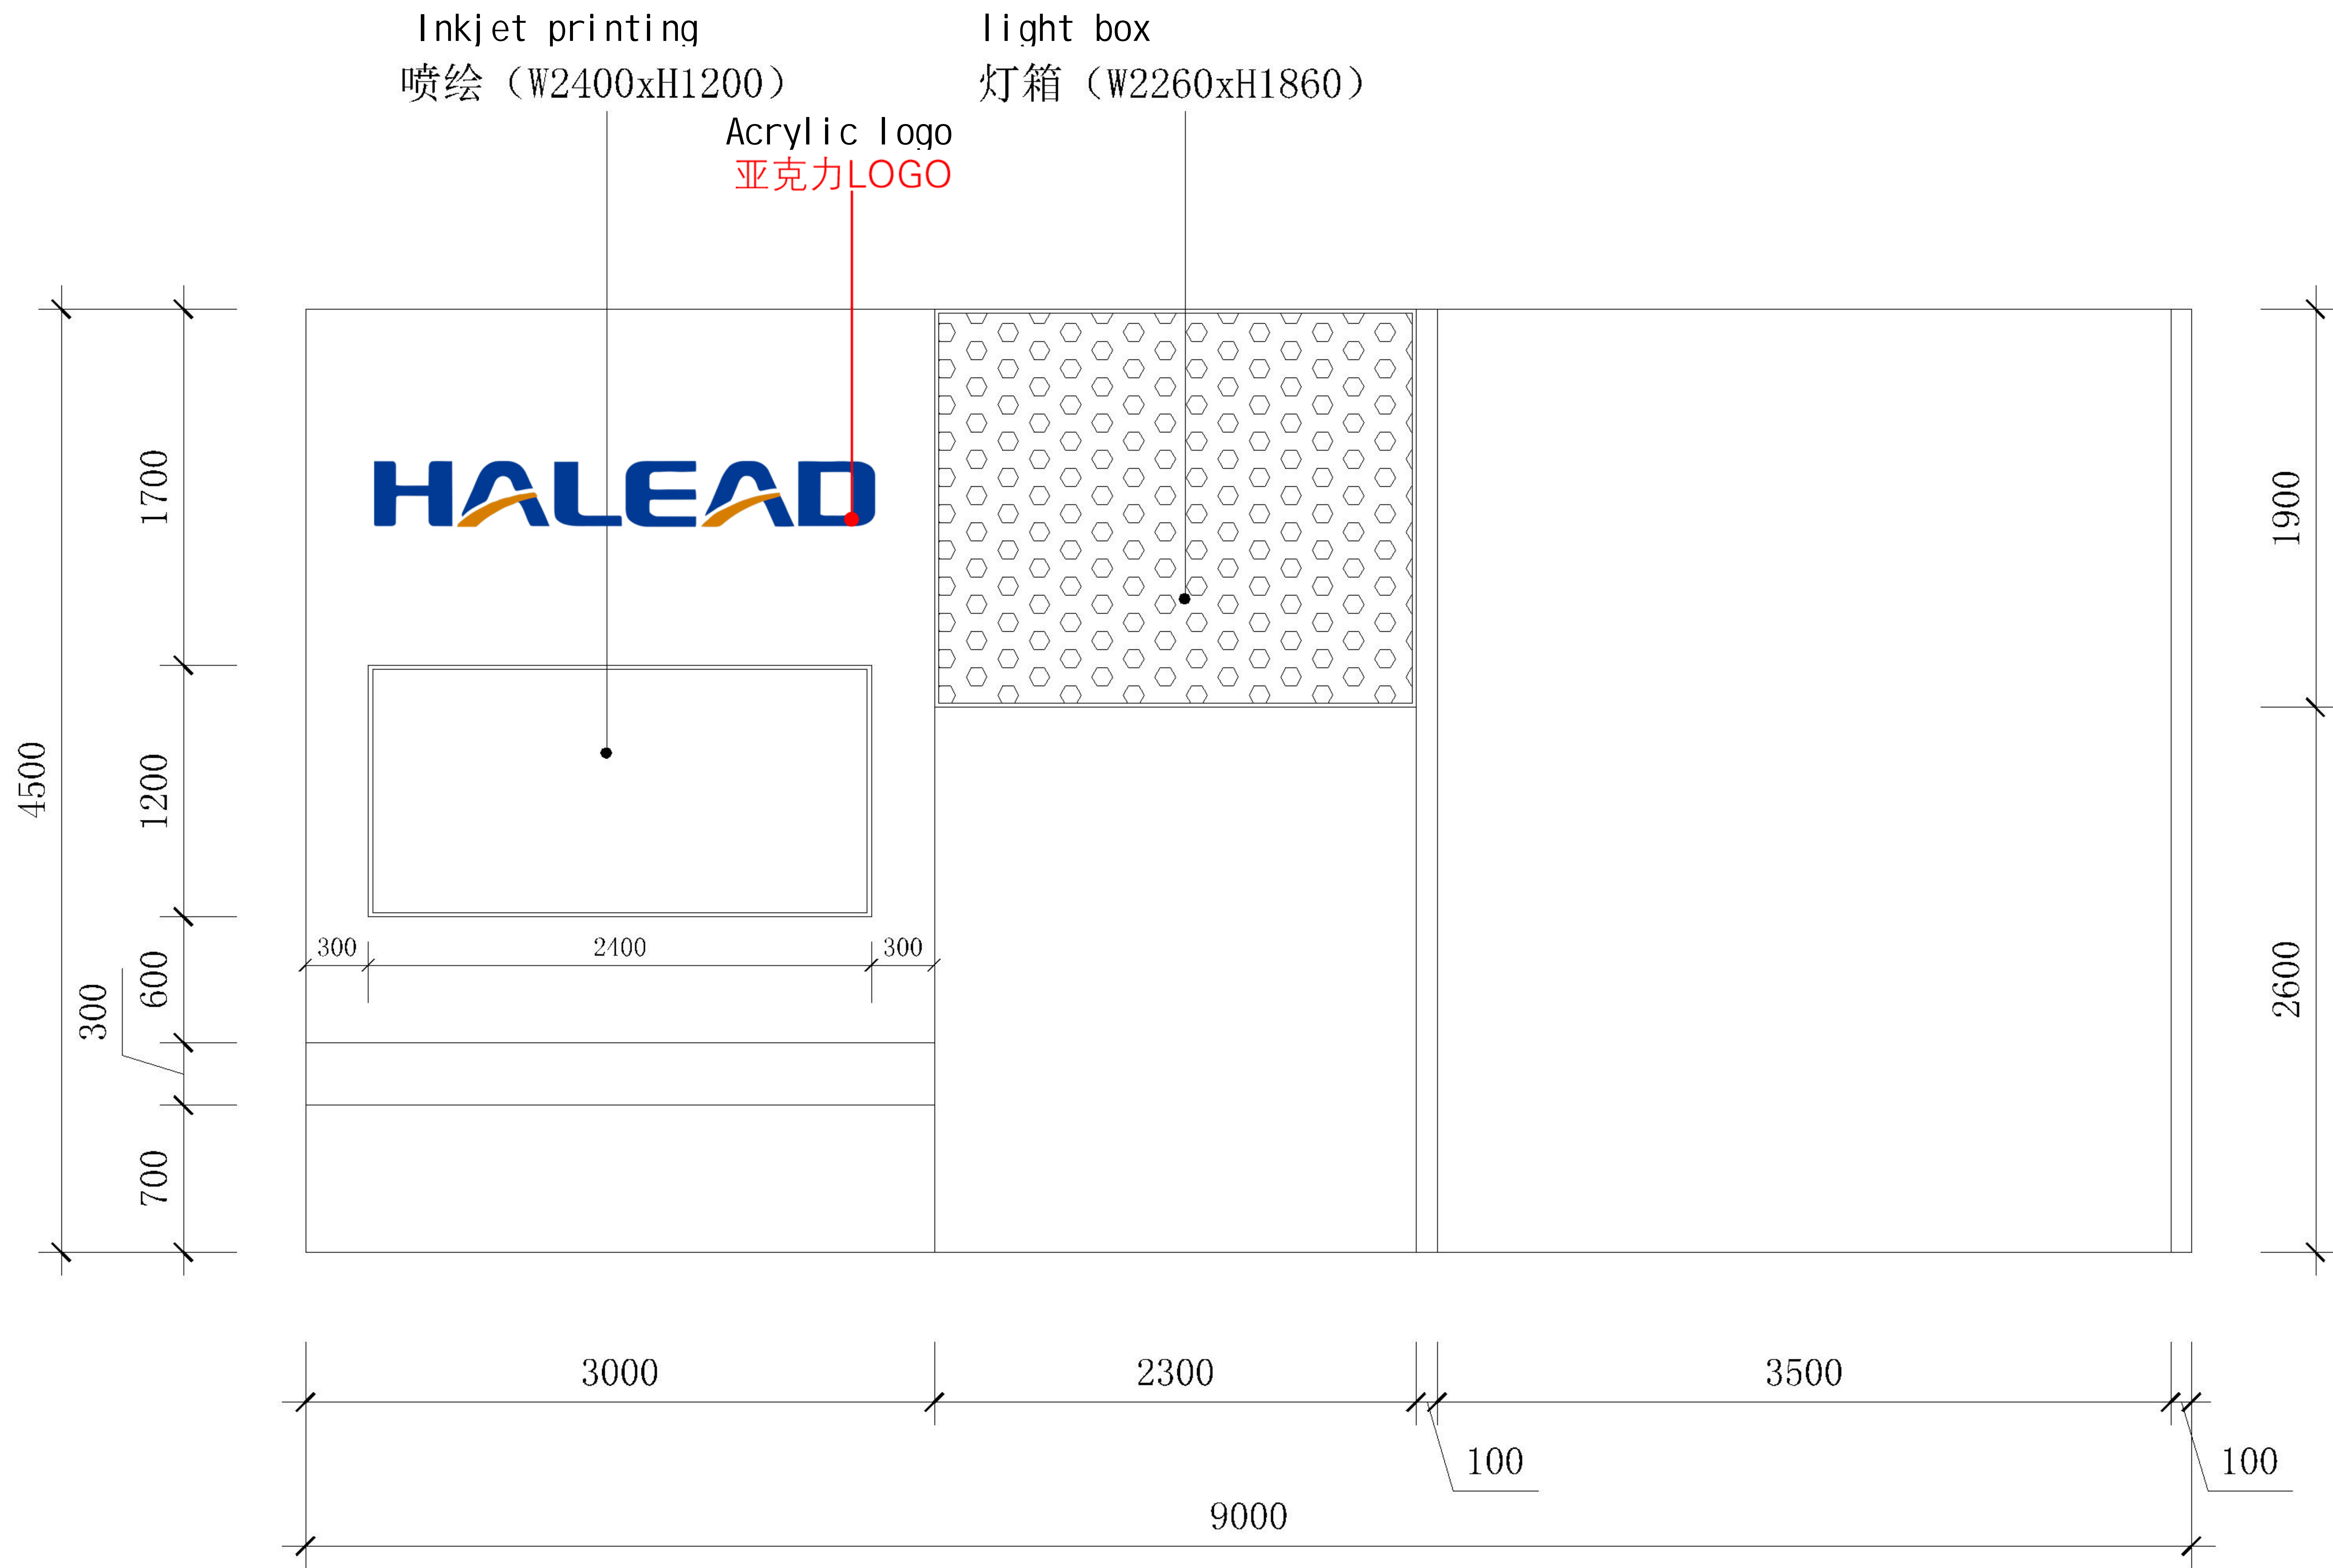

Elevation map
B立面图

Material: wood structure painting
Floor carpet
材质: 木结构喷漆
地面铺设PVC木地板

审定: EXECUTION BY:	校对: CHECKED BY:	施工单位认可:	图名: SHEET NO:	B立面图
审核: APPROVED BY:	设计: DESIGNED BY:	甲方认可:	说明: 本图之尺寸均为设计尺寸,以图纸标注尺寸为准,勿以比例尺在图纸上测量,若与现场尺寸有误差,经设计师同意后,可根据现场情况作相应调整.本图之版权均为设计单位所有.本图纸只用于相关工程项目.	图别: 装施
总设计师: DIRECTOR BY:	绘图: DRAFT BY:			比例:
				图号: 006
				日期: 2019.12

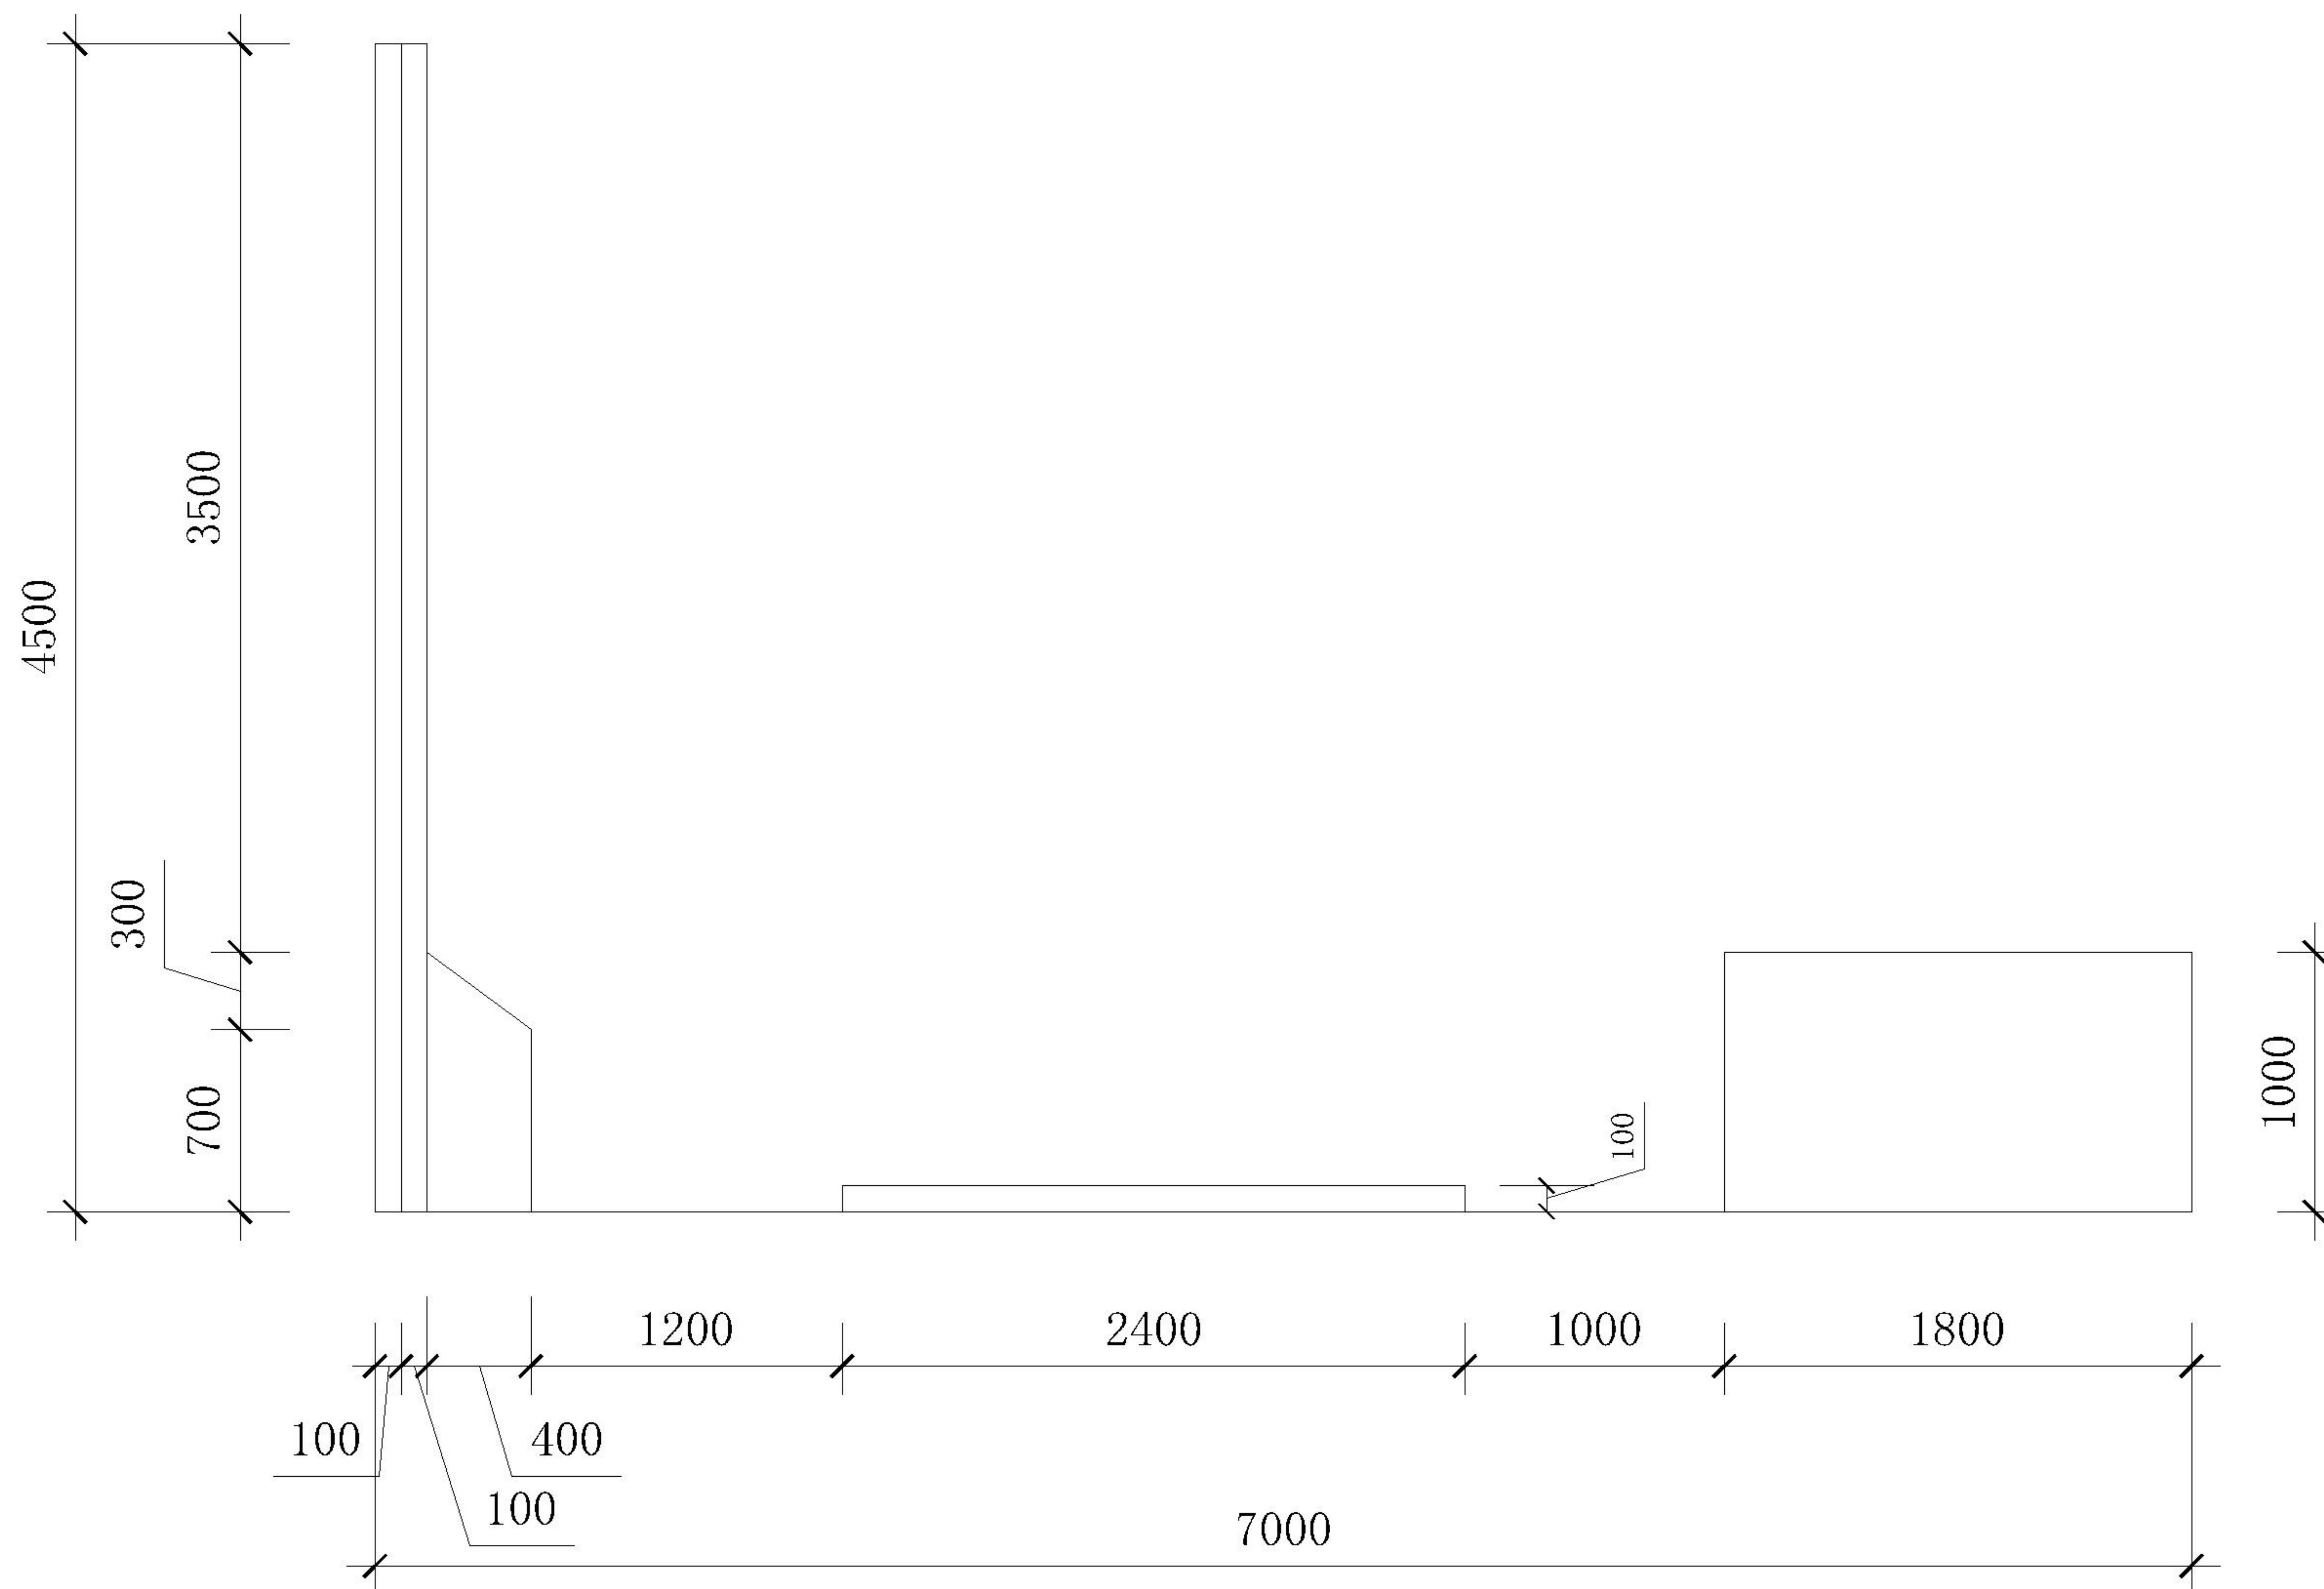


Elevation map
C立面图

Material: wood structure painting
Floor carpet

材质: 木结构喷漆
地面铺设PVC木地板


审定: EXECUTION BY:	校对: CHECKED BY:	施工单位认可:	图名: SHEET NO:	C立面图
审核: APPROVED BY:	设计: DESIGNED BY:	甲方认可:	说明: 本图之尺寸均为设计尺寸, 以图纸标注尺寸为准, 勿以比例尺在图纸上测量, 若与现场尺寸有误差, 经设计师同意后, 可根据现场情况作相应调整. 本图之版权均为设计单位所有. 本图纸只用于相关工程项目.	图别: 装施
总设计师: DIRECTOR BY:	绘图: DRAFT BY:			比例:
				图号: 007
				日期: 2019.12

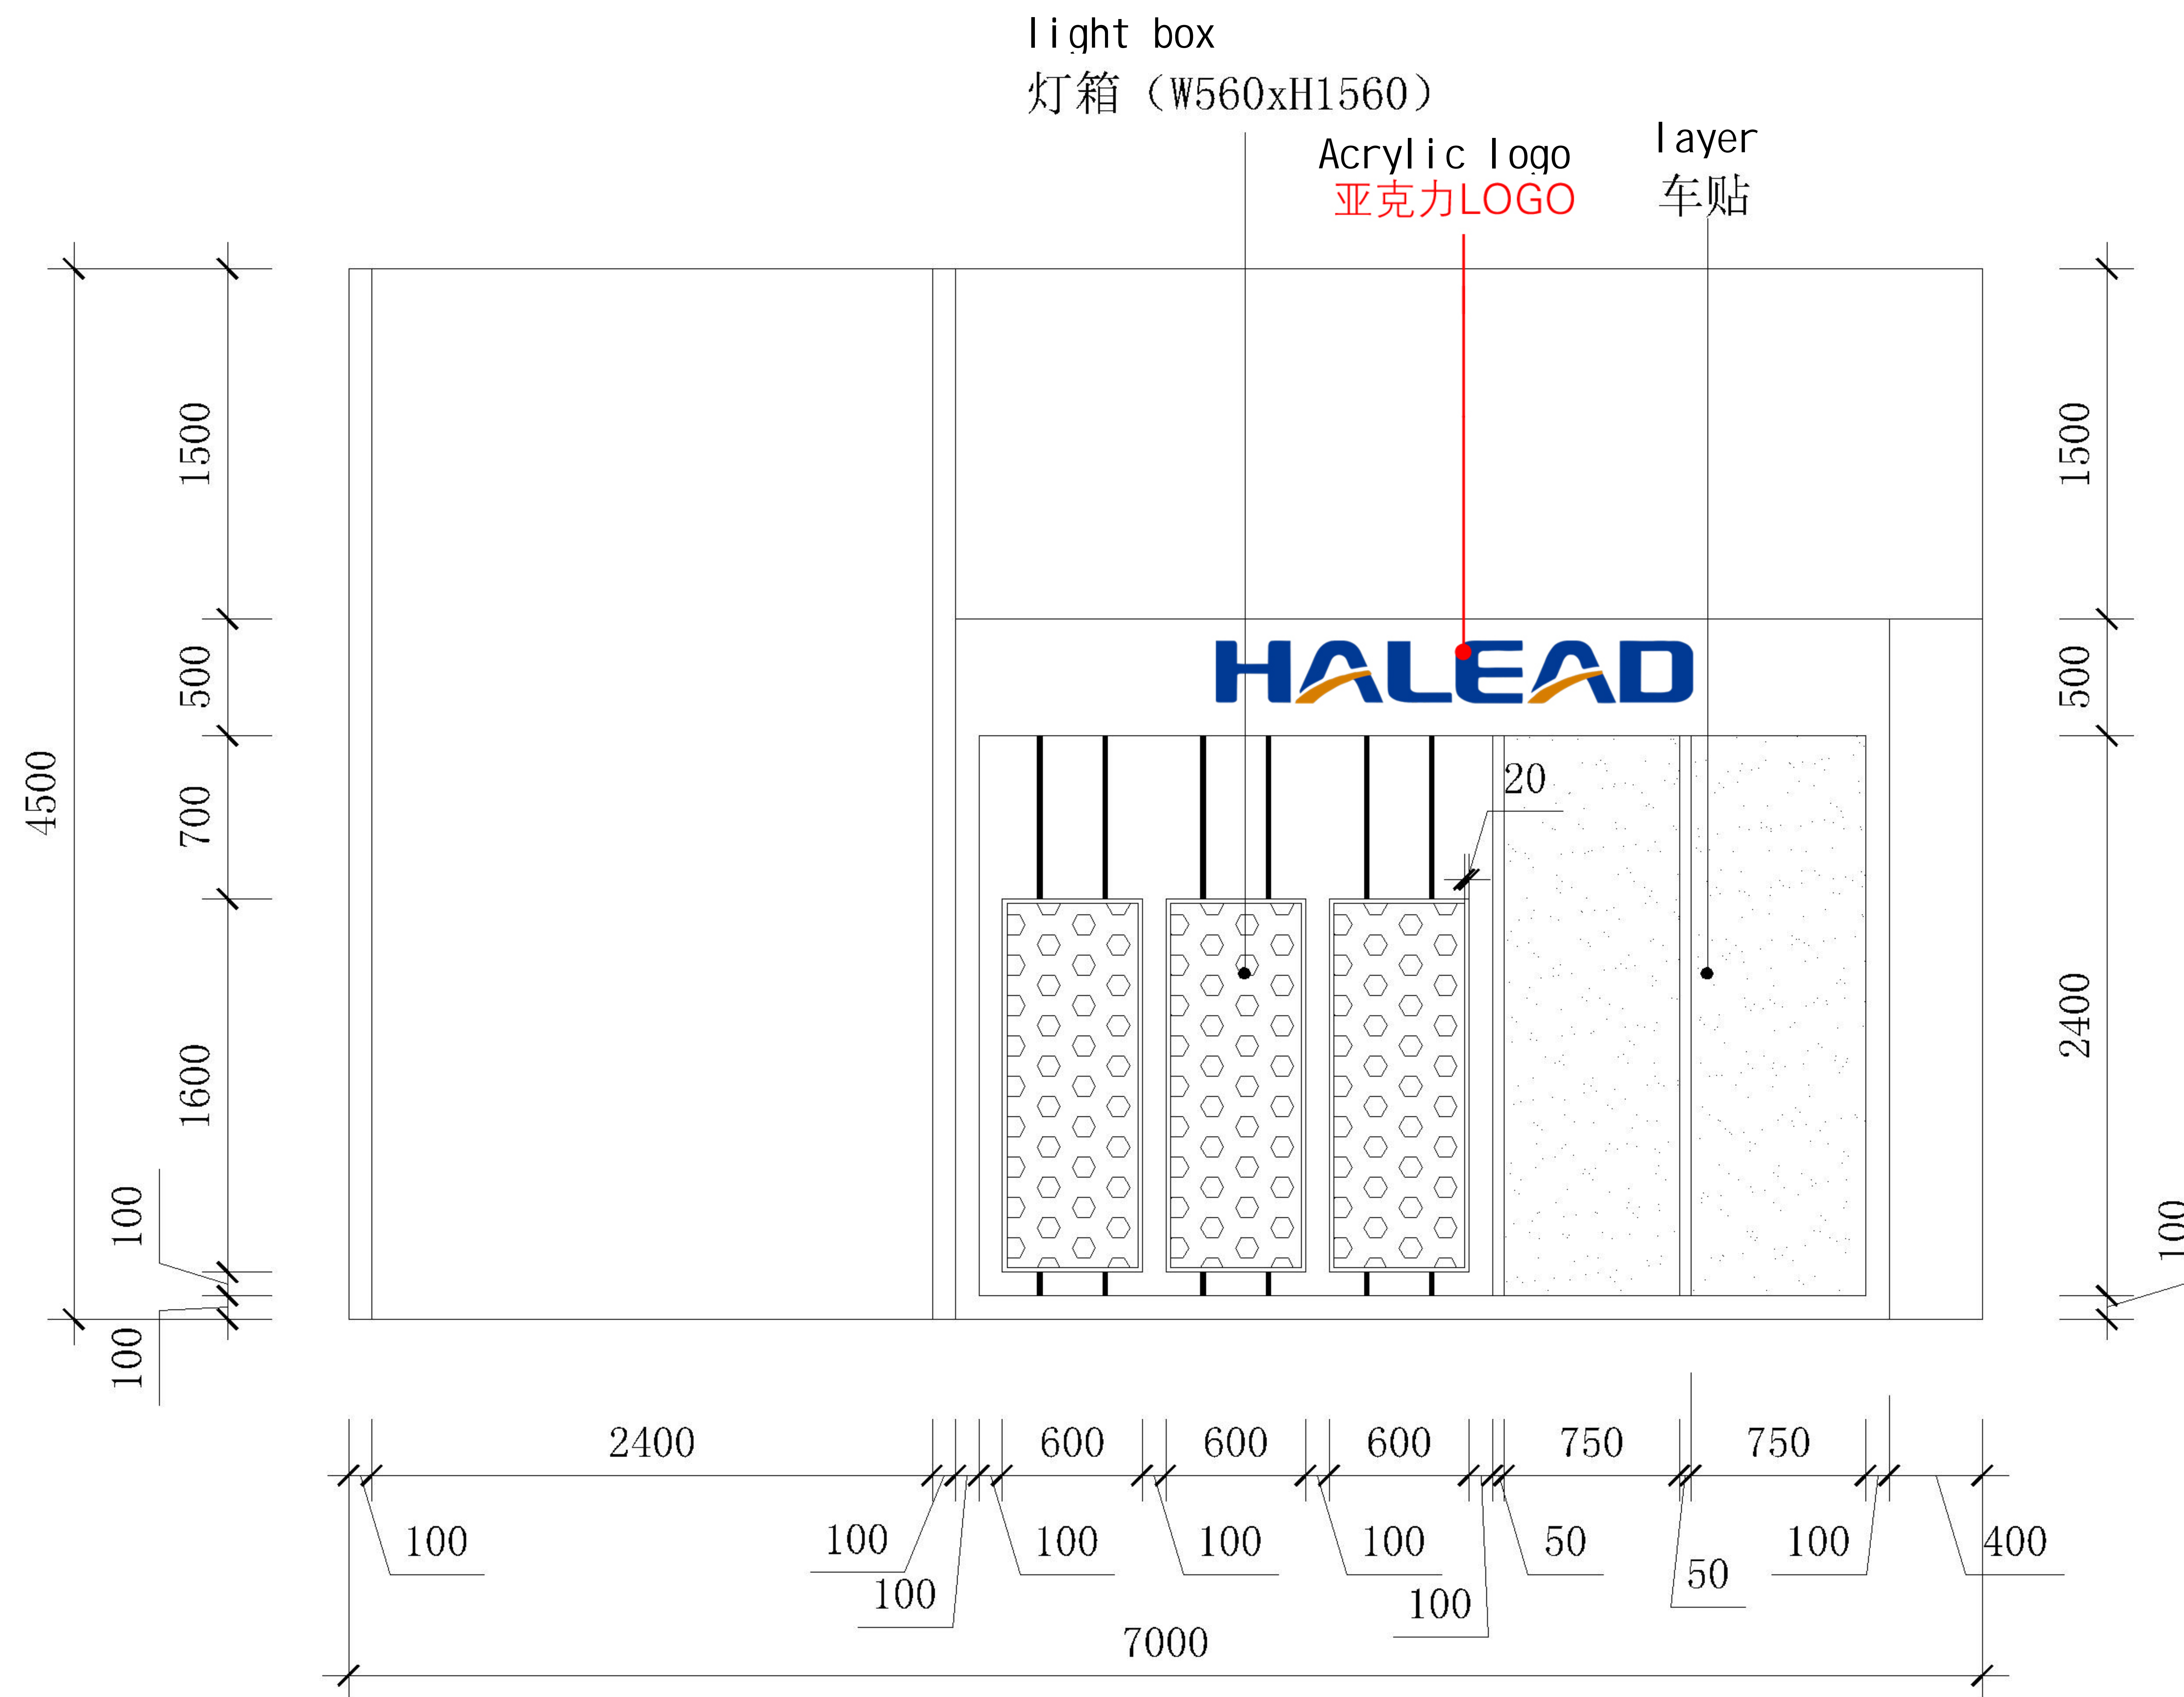


Elevation map
D立面图

Material: wood structure painting
Floor carpet
材质: 木结构喷漆
地面铺设PVC木地板

审定: EXECUTION BY:	校对: CHECKED BY:	施工单位认可:	图名: SHEET NO:	D立面图
审核: APPROVED BY:	设计: DESIGNED BY:	甲方认可:	说明:	图别: 装施
总设计师: DIRECTOR BY:	绘图: DRAFT BY:		本图之尺寸均为设计尺寸, 以图纸标注尺寸为准, 勿以比例尺在图纸上测量, 若与现场尺寸有误差, 经设计师同意后, 可根据现场情况作相应调整. 本图之版权均为设计单位所有. 本图纸只用于相关工程项目.	比例:
				图号: 008
				日期: 2019.12

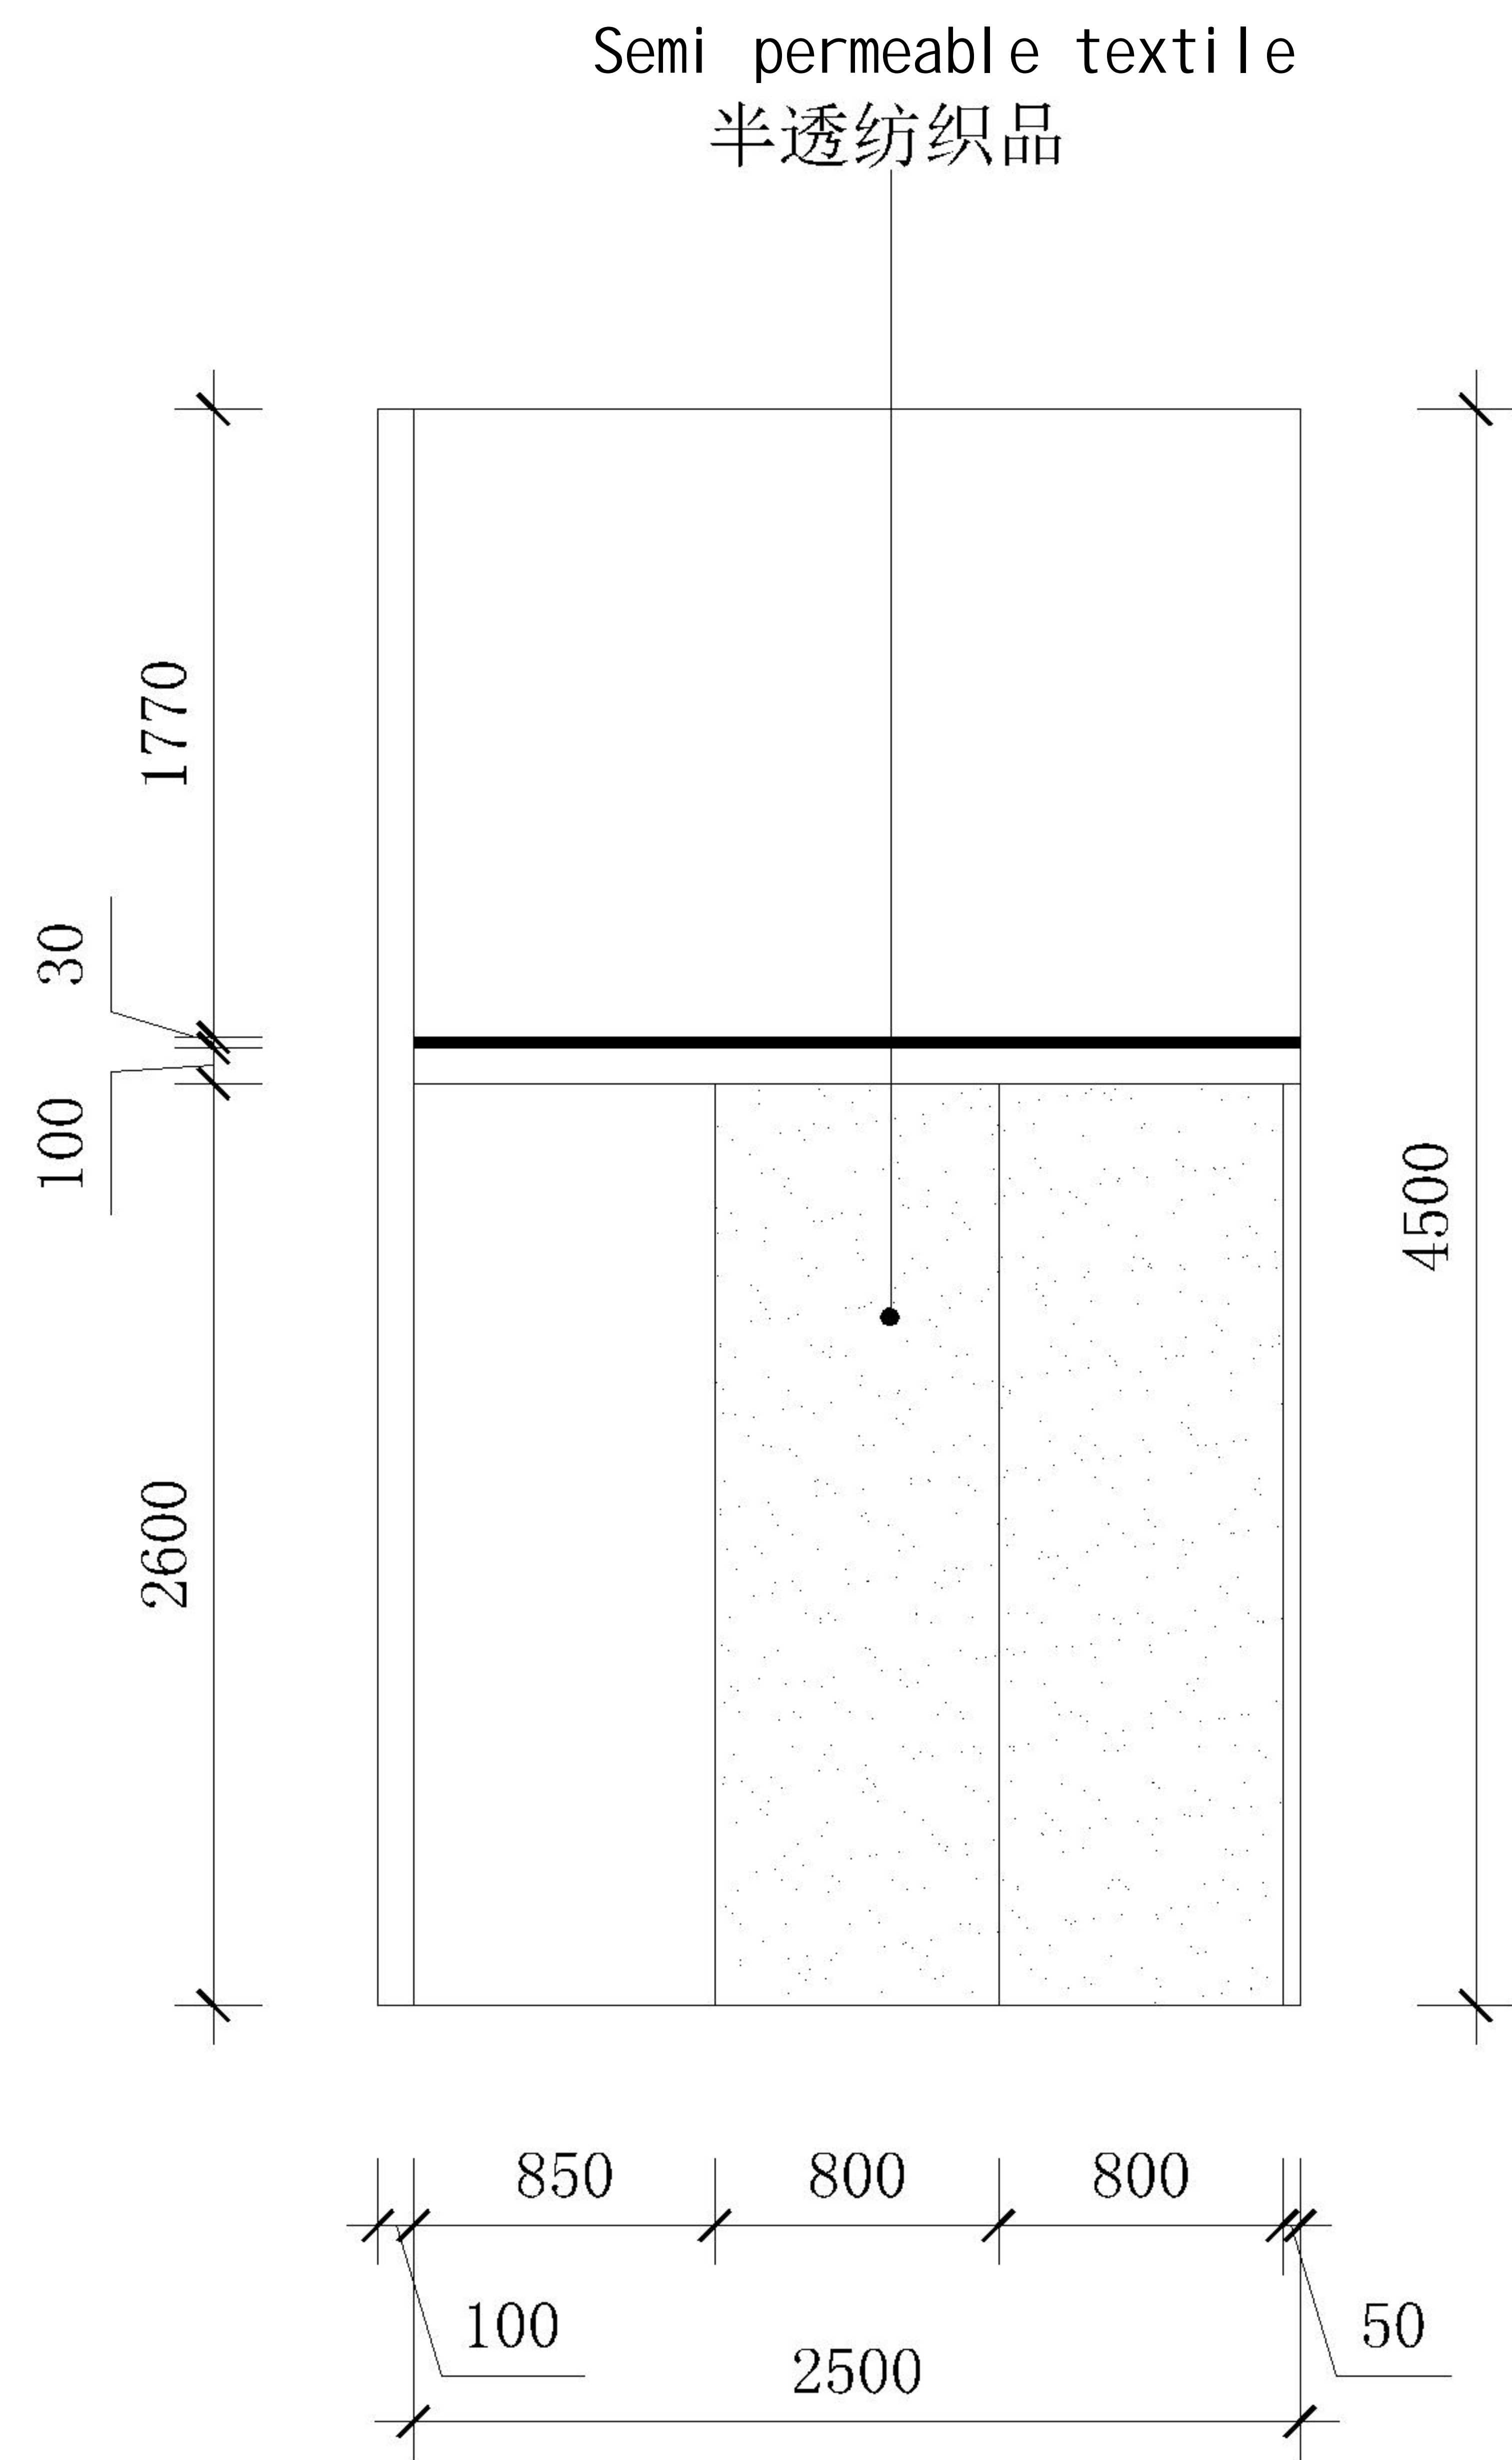

Elevation map
E立面图

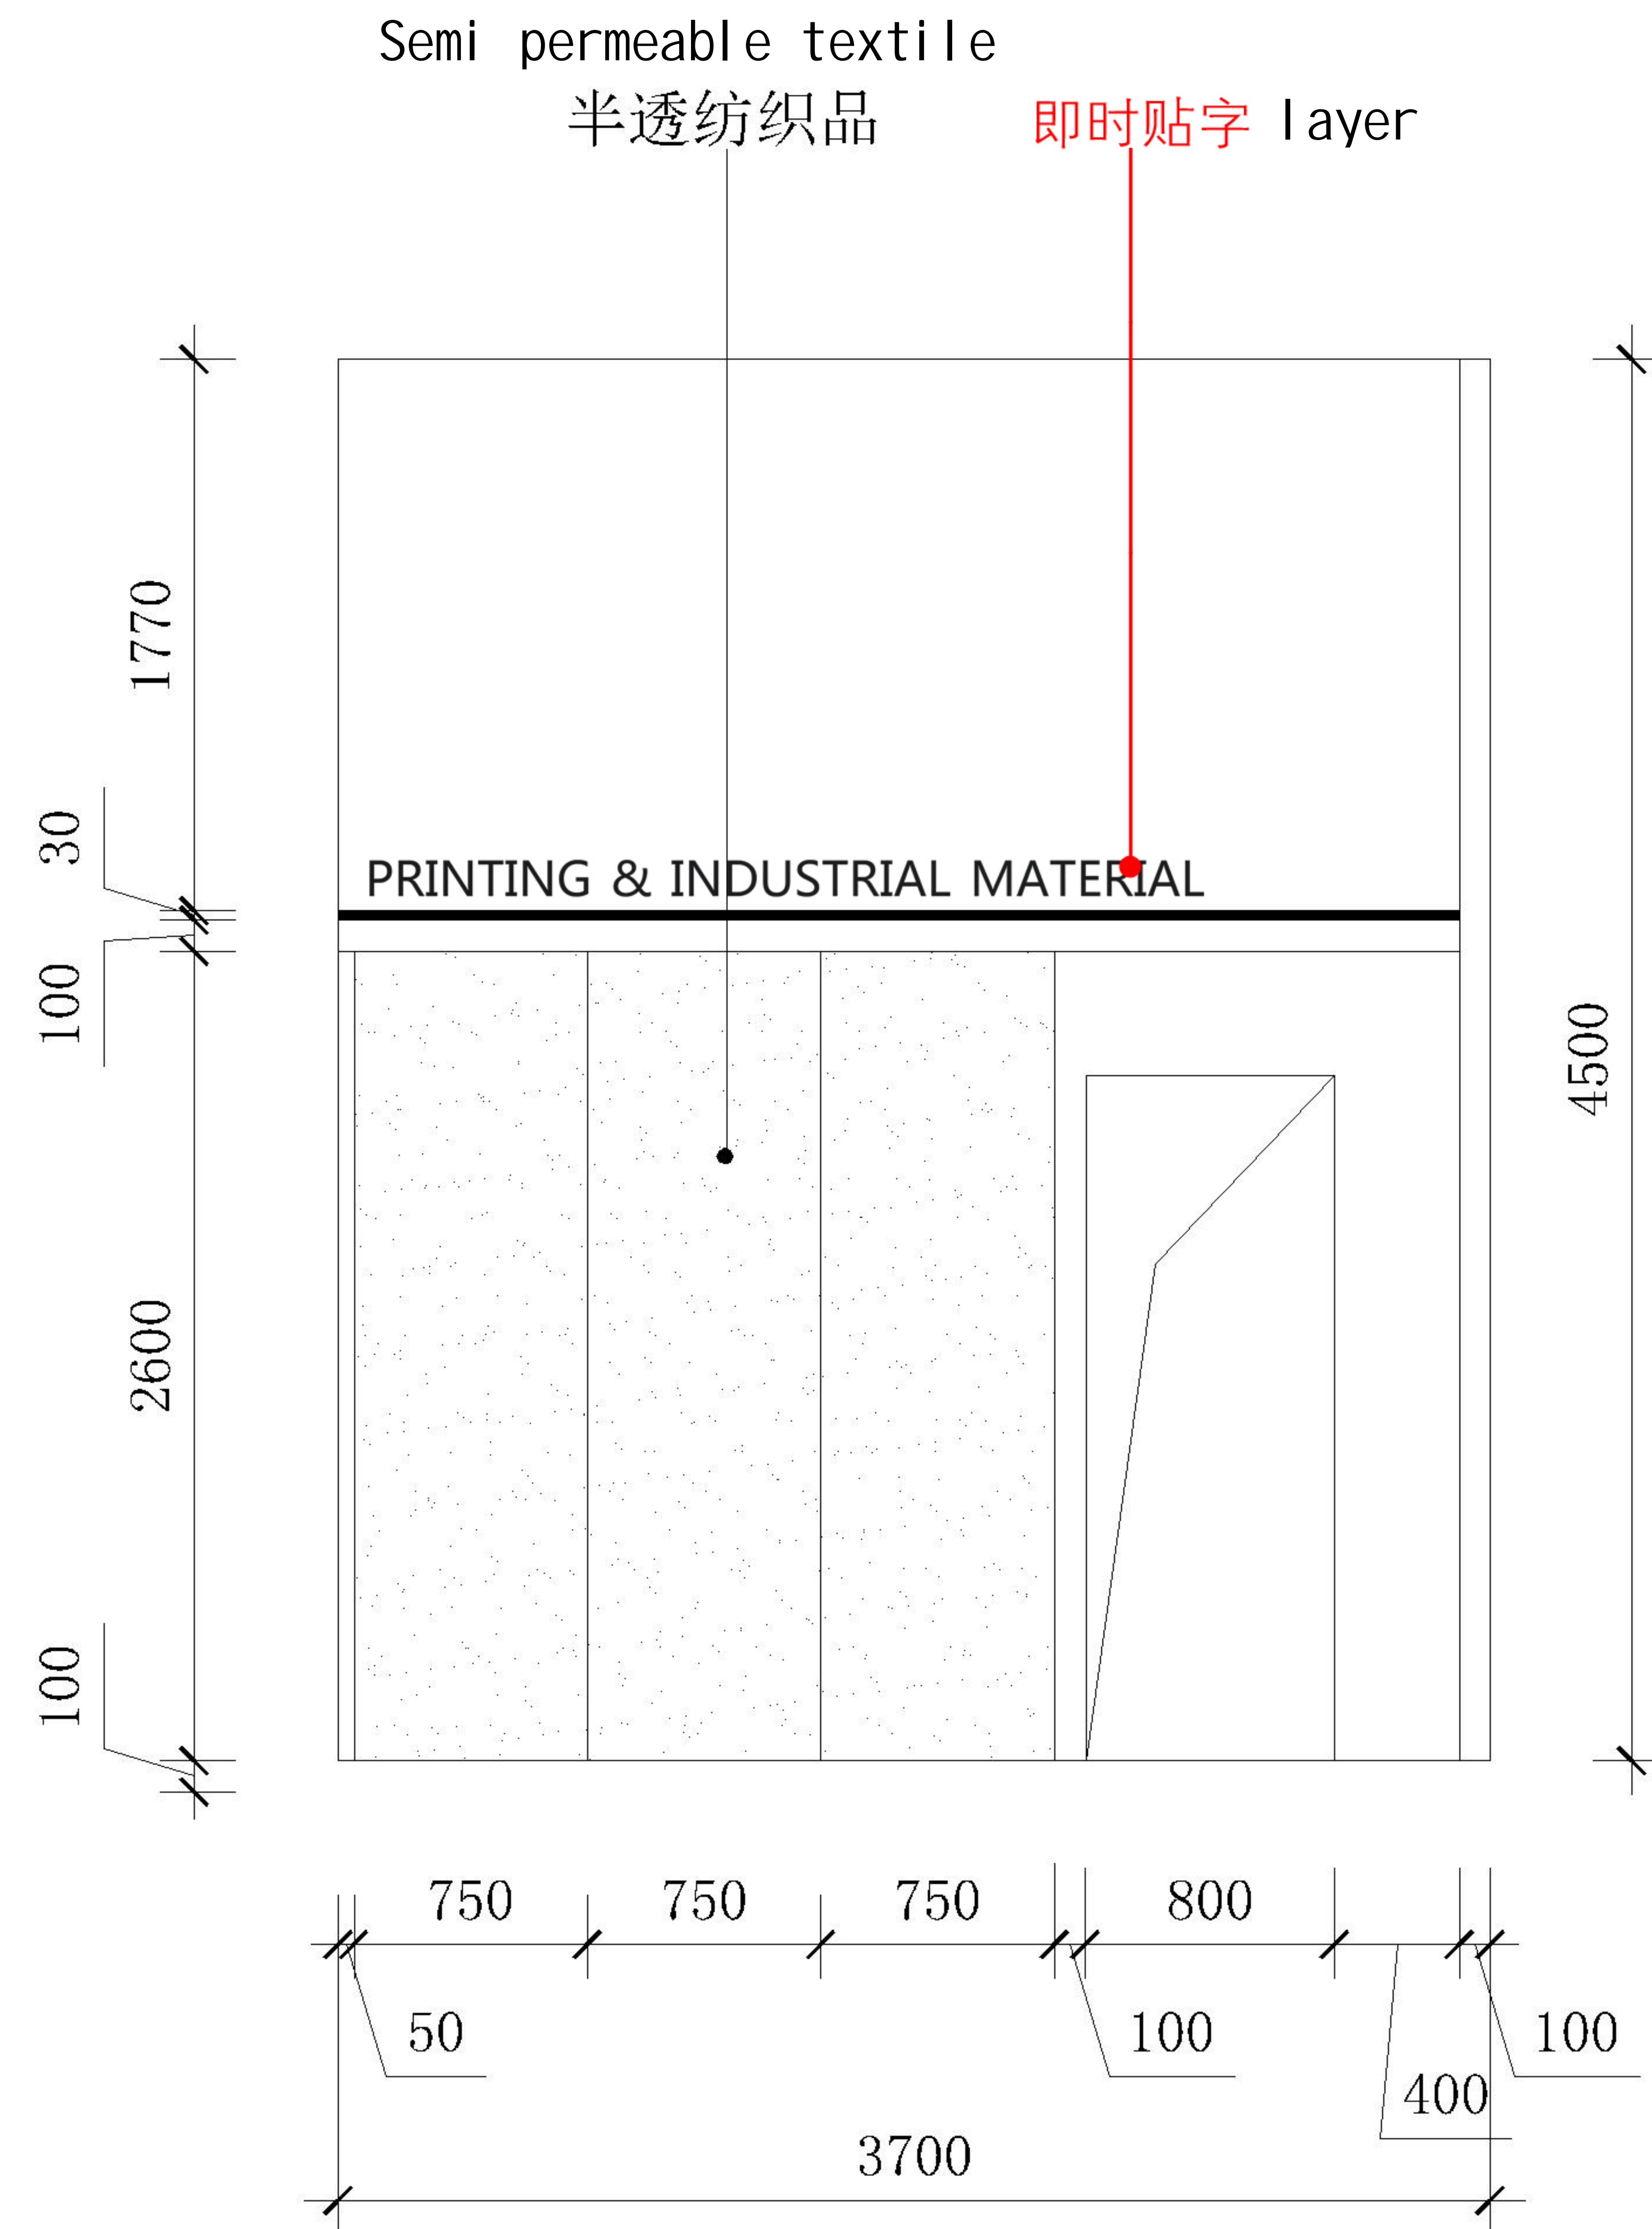

Elevation map
F立面图

Material: wood structure painting
Floor carpet
材质: 木结构喷漆
地面铺设PVC木地板

审定:
EXECUTION BY:

审核:
APPROVED BY:

总设计师:
DIRECTOR BY:

校对:
CHECKED BY:

设计:
DESIGNED BY:

绘图:
DRAFT BY:

施工单位认可:

甲方认可:

图名:
SHEET NO:

D立面图

说明:


本图之尺寸均为设计尺寸,以图纸标注尺寸为准,勿以比例尺在图纸上测量,若与现场尺寸有误差,经设计师同意后,可根据现场情况作相应调整.本图之版权均为设计单位所有.本图纸只使用于相关工程项目.

图别: 装施



比例:

图号: 009


日期: 2019.12

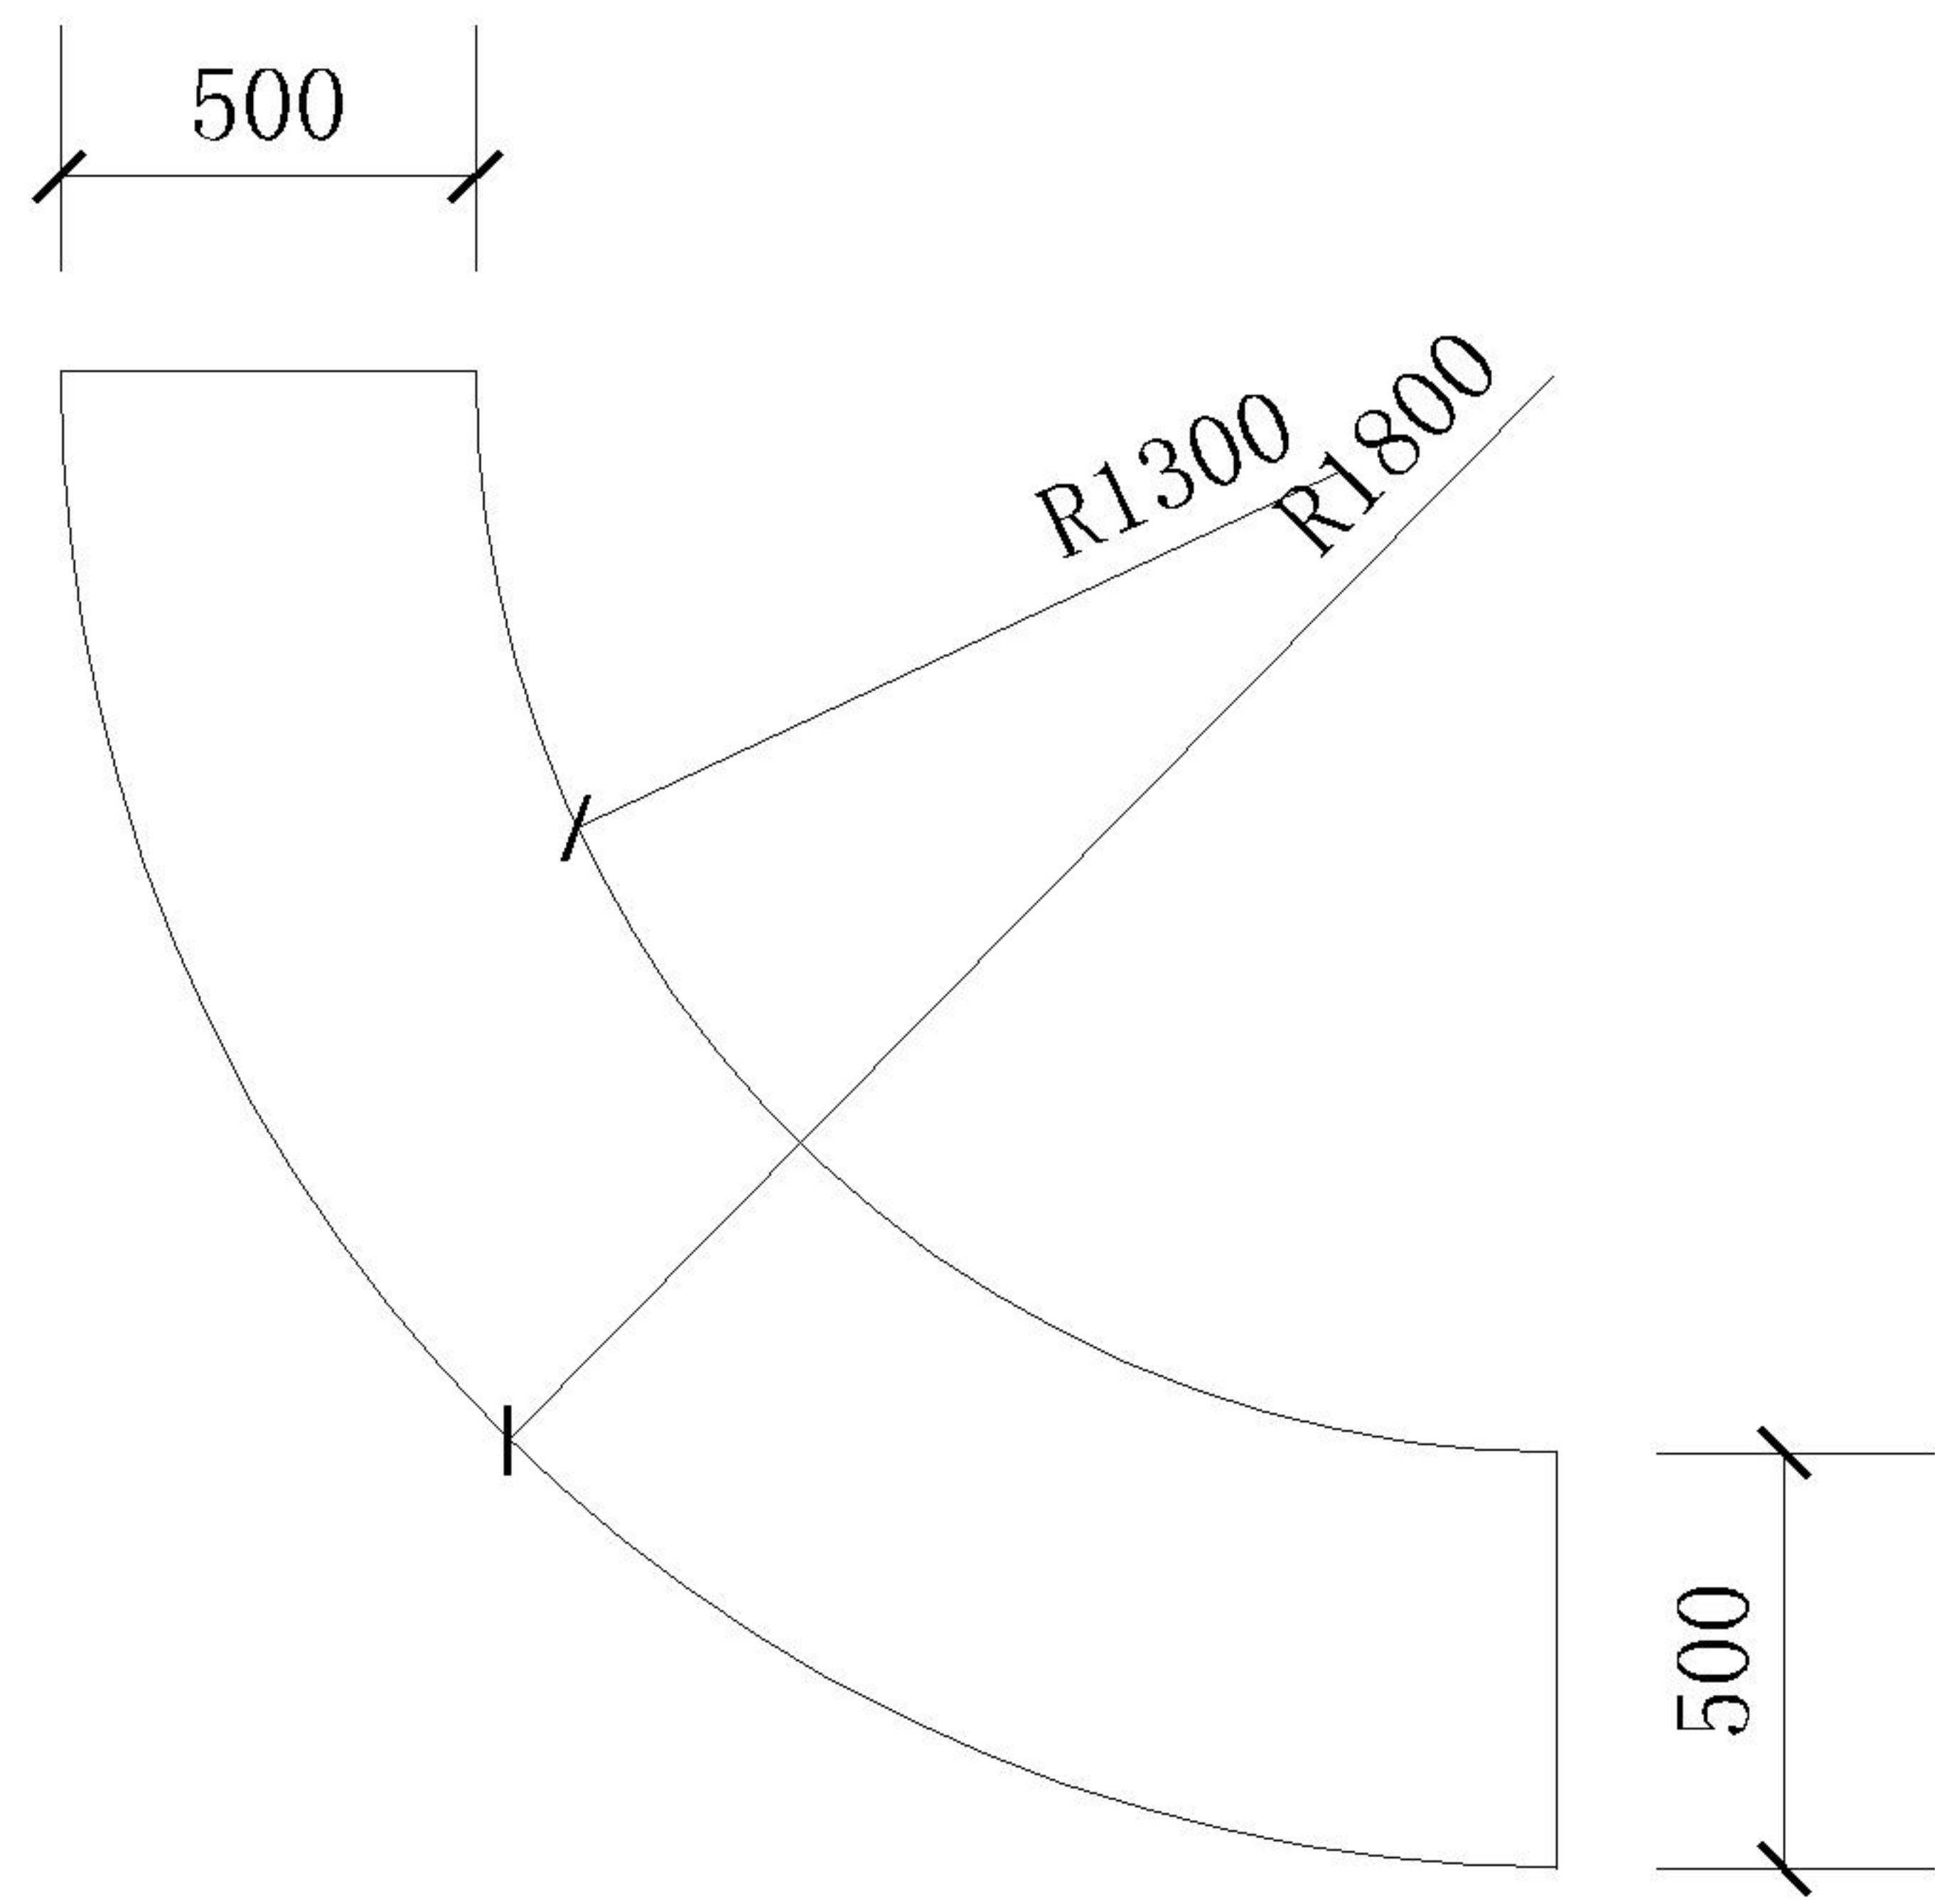

plan
平面图

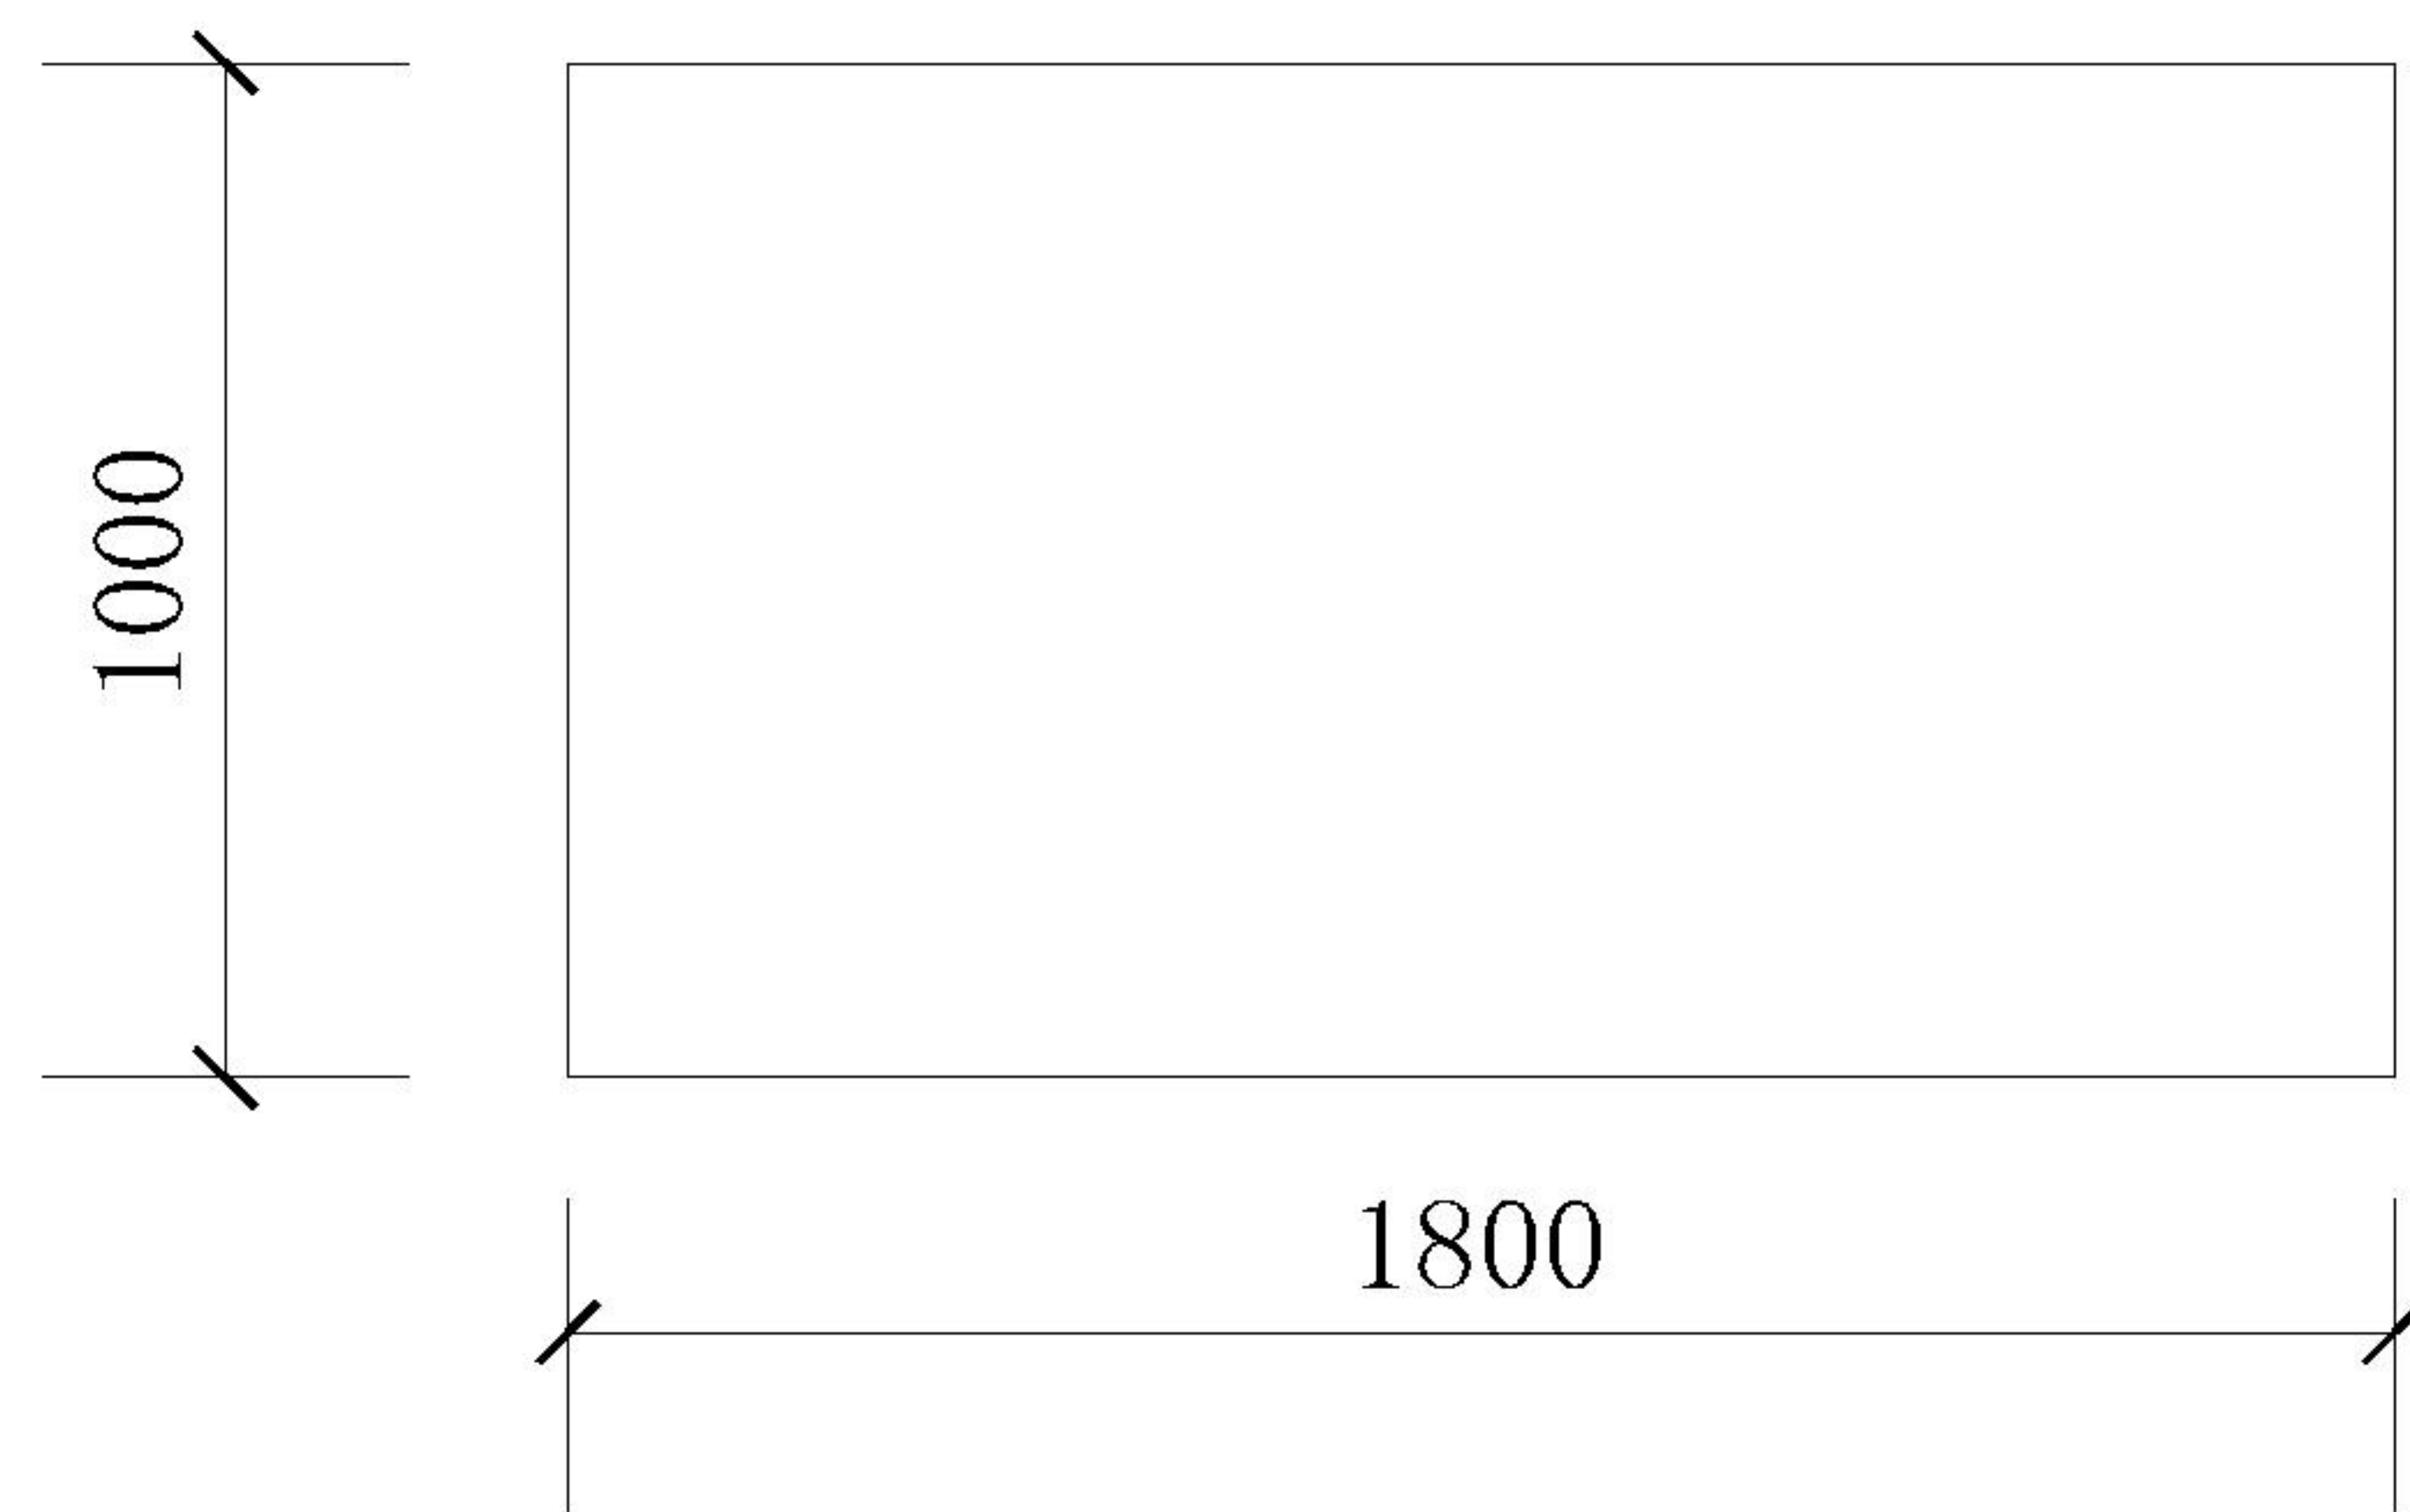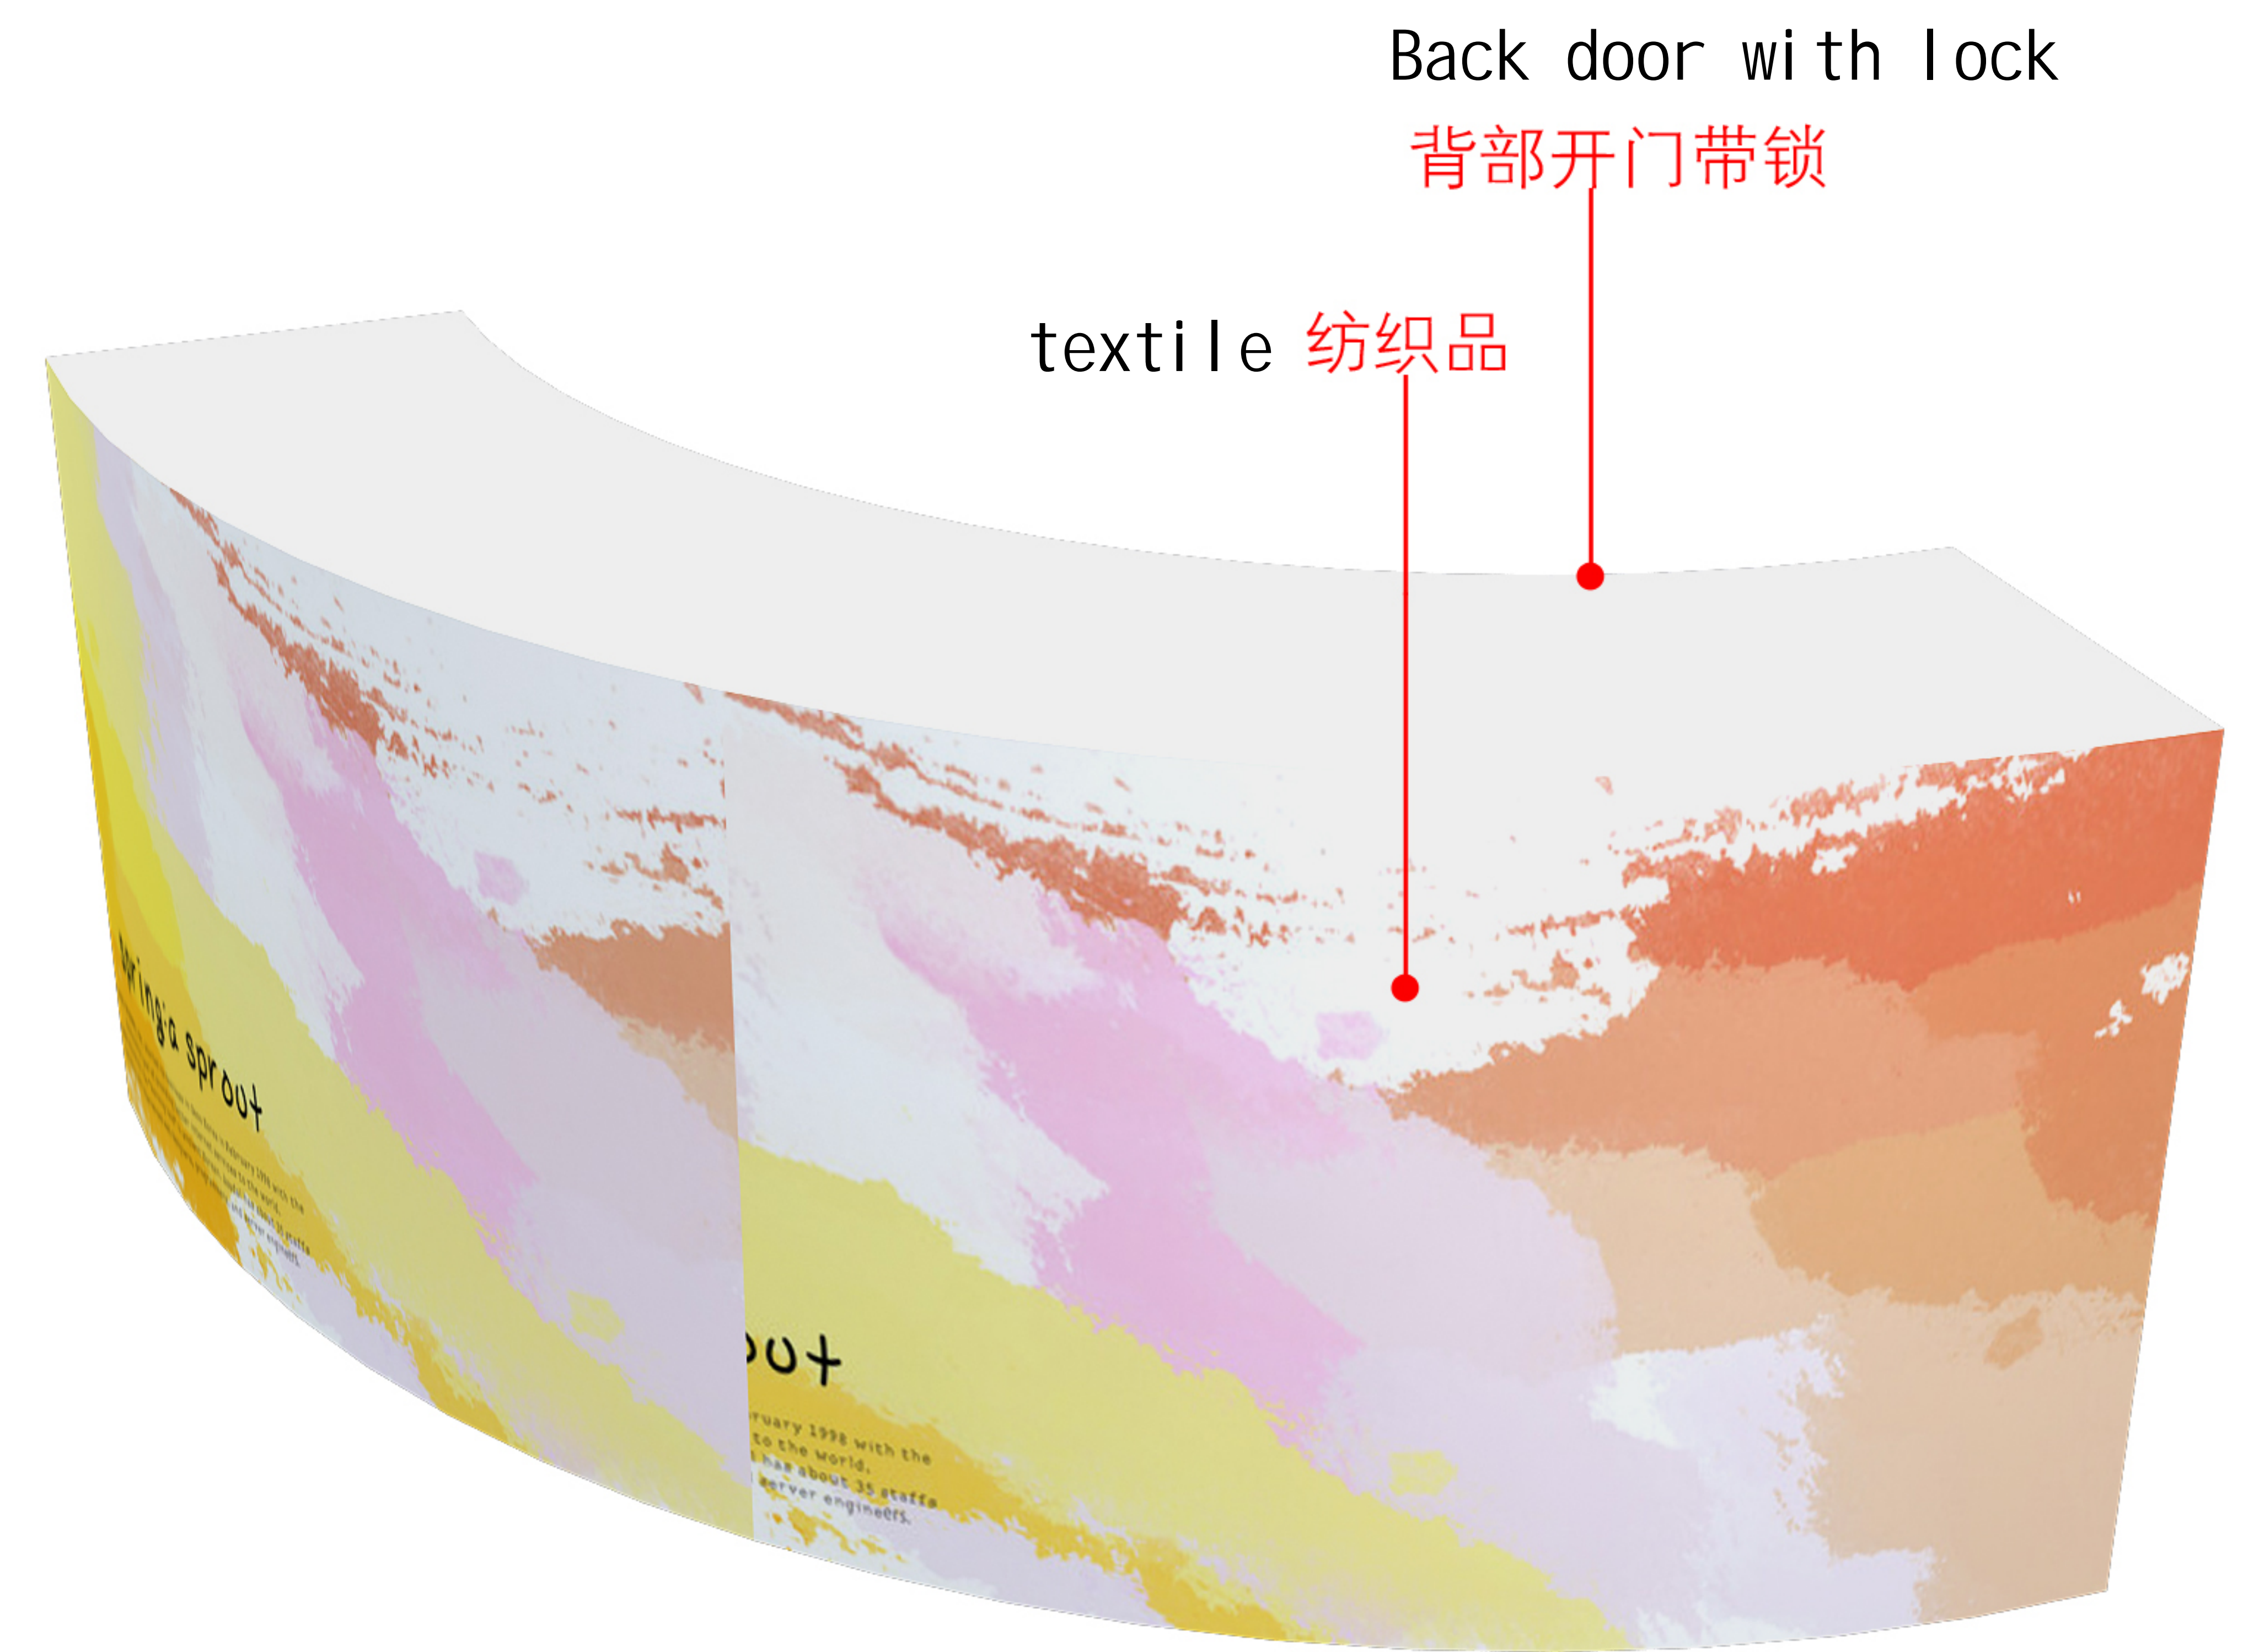




立面图
Elevation map

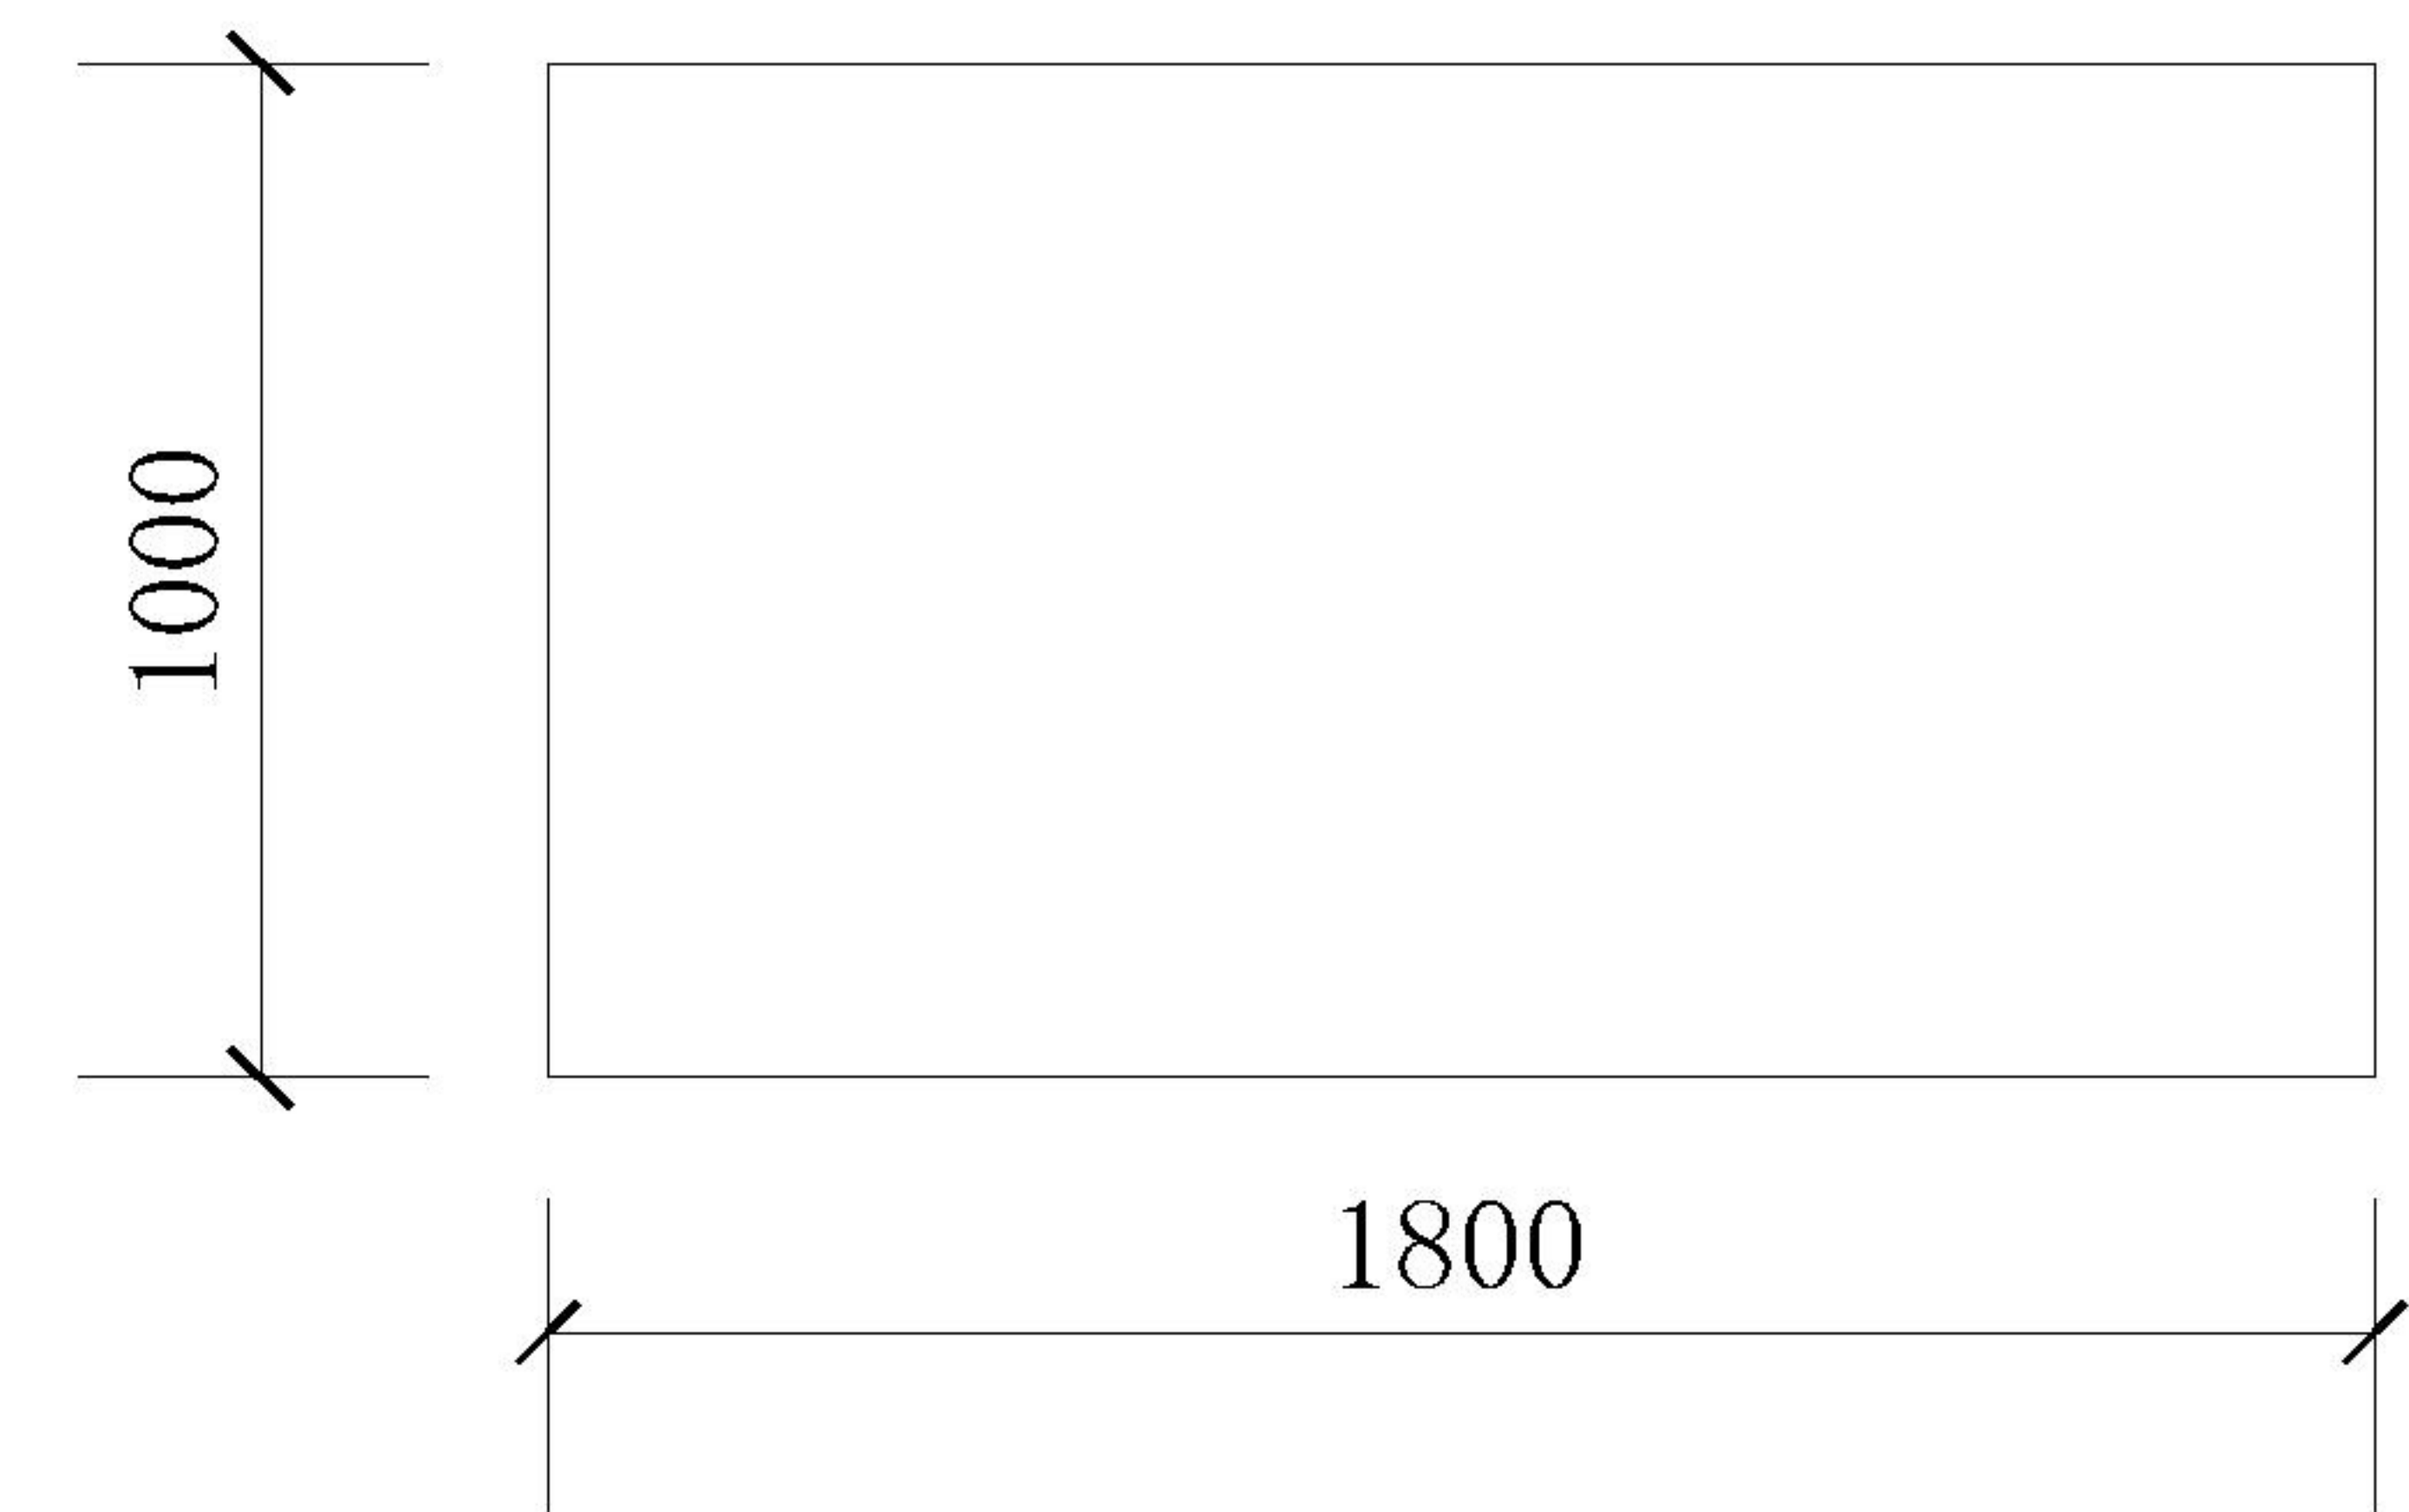


Profile
侧面图

Material: wood structure painting
材质: 木结构喷漆

审定: EXECUTION BY:	校对: CHECKED BY:	施工单位认可:	图名: SHEET NO:	接待台
审核: APPROVED BY:	设计: DESIGNED BY:	甲方认可:	说明: 本图之尺寸均为设计尺寸, 以图纸标注尺寸为准, 勿以比例尺在图纸上测量, 若与现场尺寸有误差, 经设计师同意后, 可根据现场情况作相应调整. 本图之版权均为设计单位所有. 本图纸只使用于相关工程项目.	图别: 装施
总设计师: DIRECTOR BY:	绘图: DRAFT BY:			比例:
				图号: 010
				日期: 2019.12

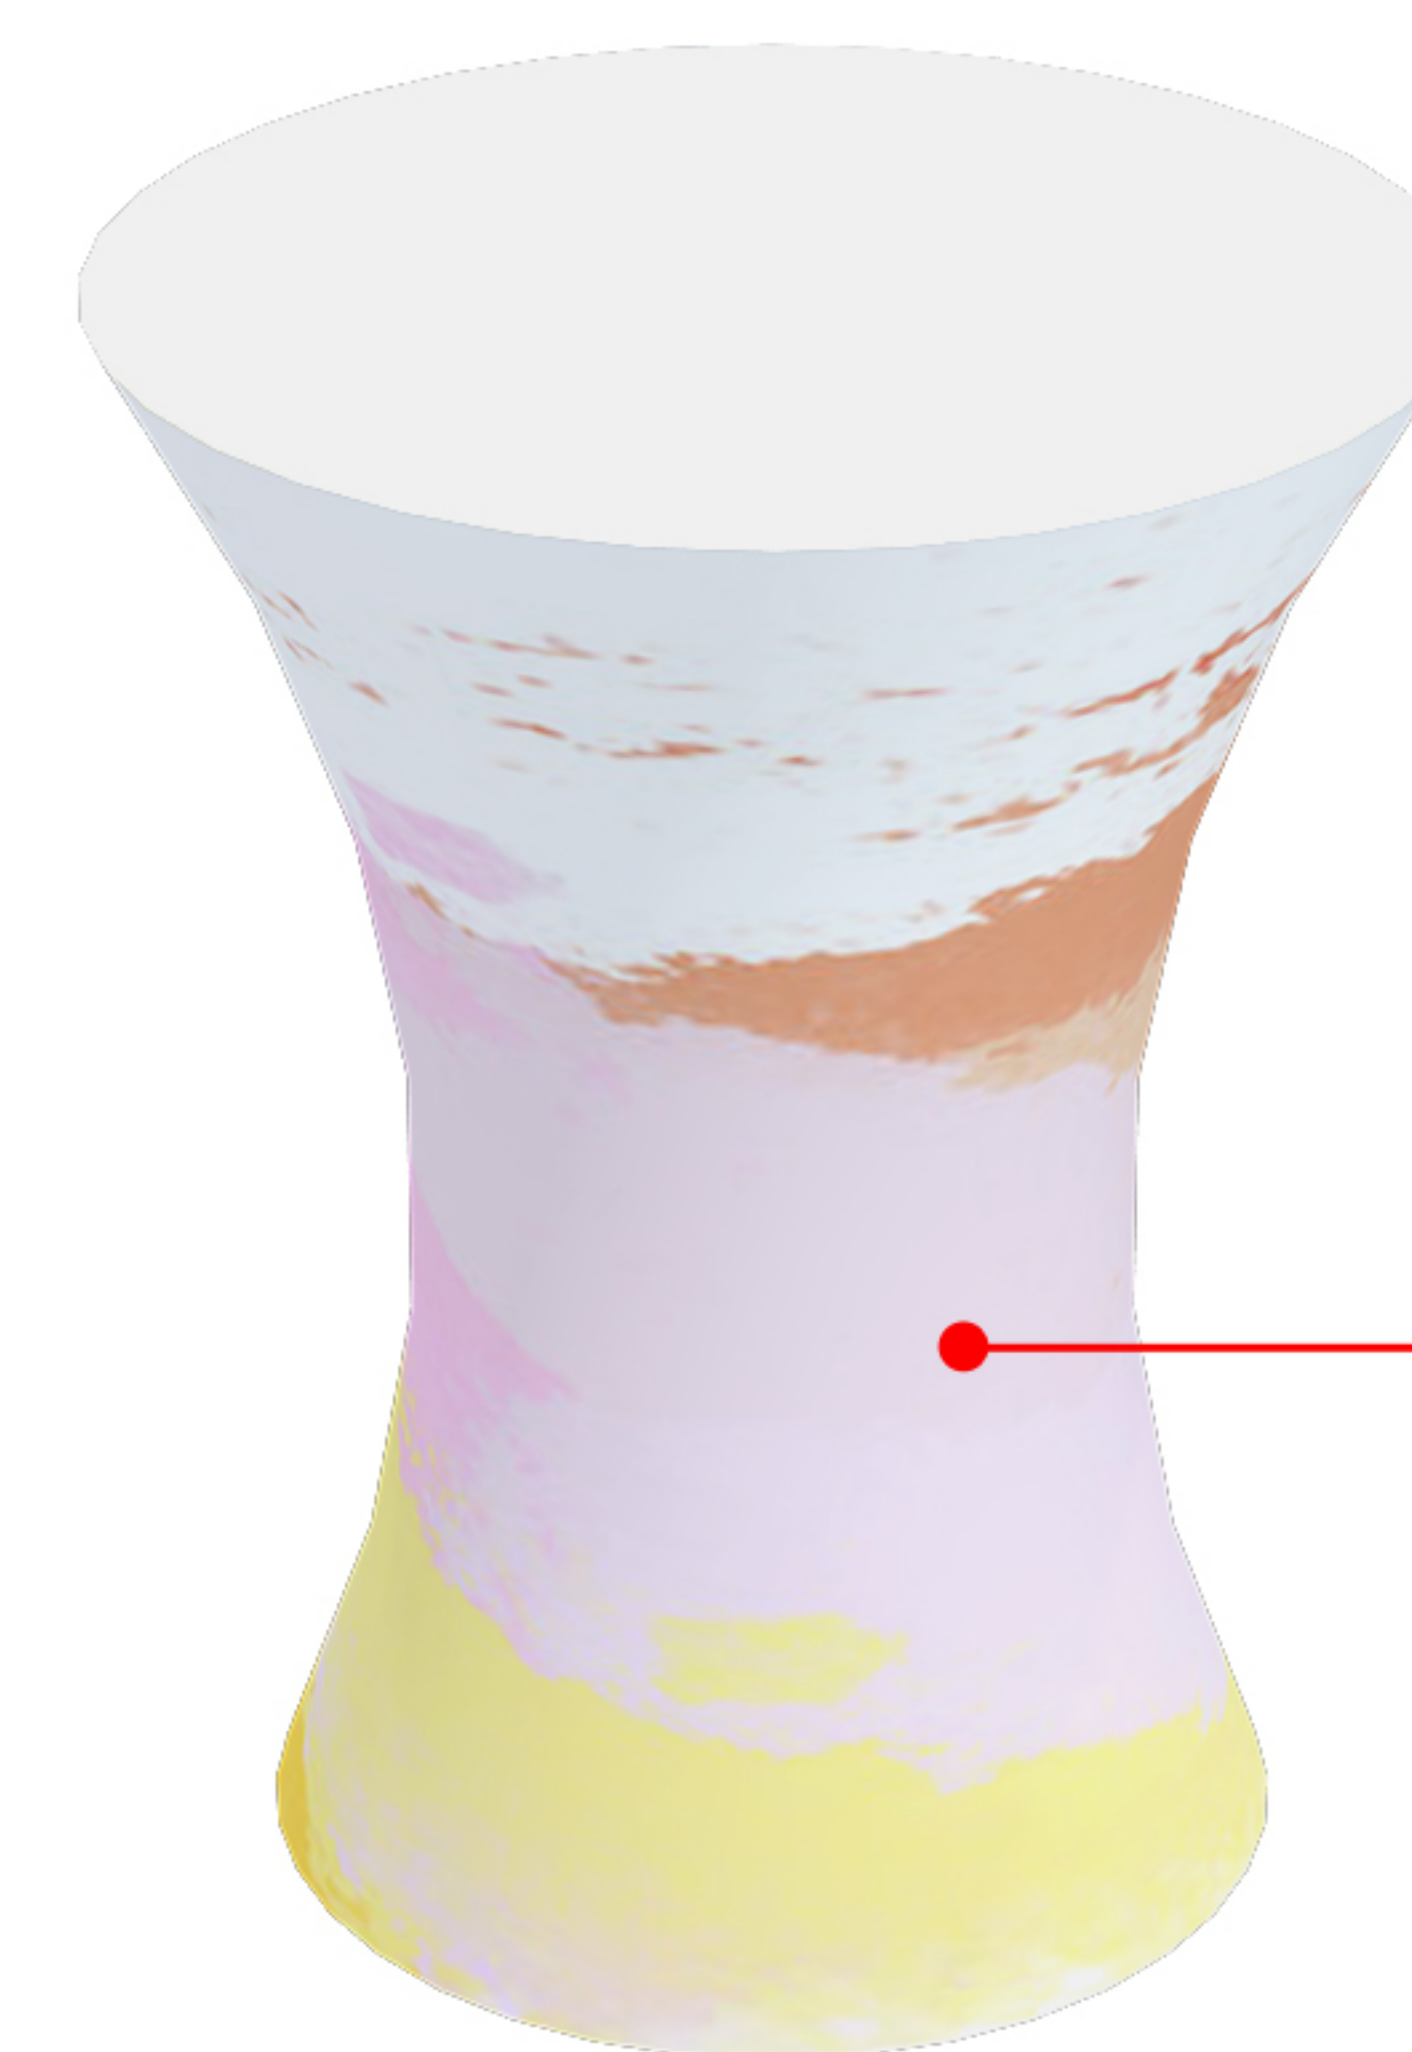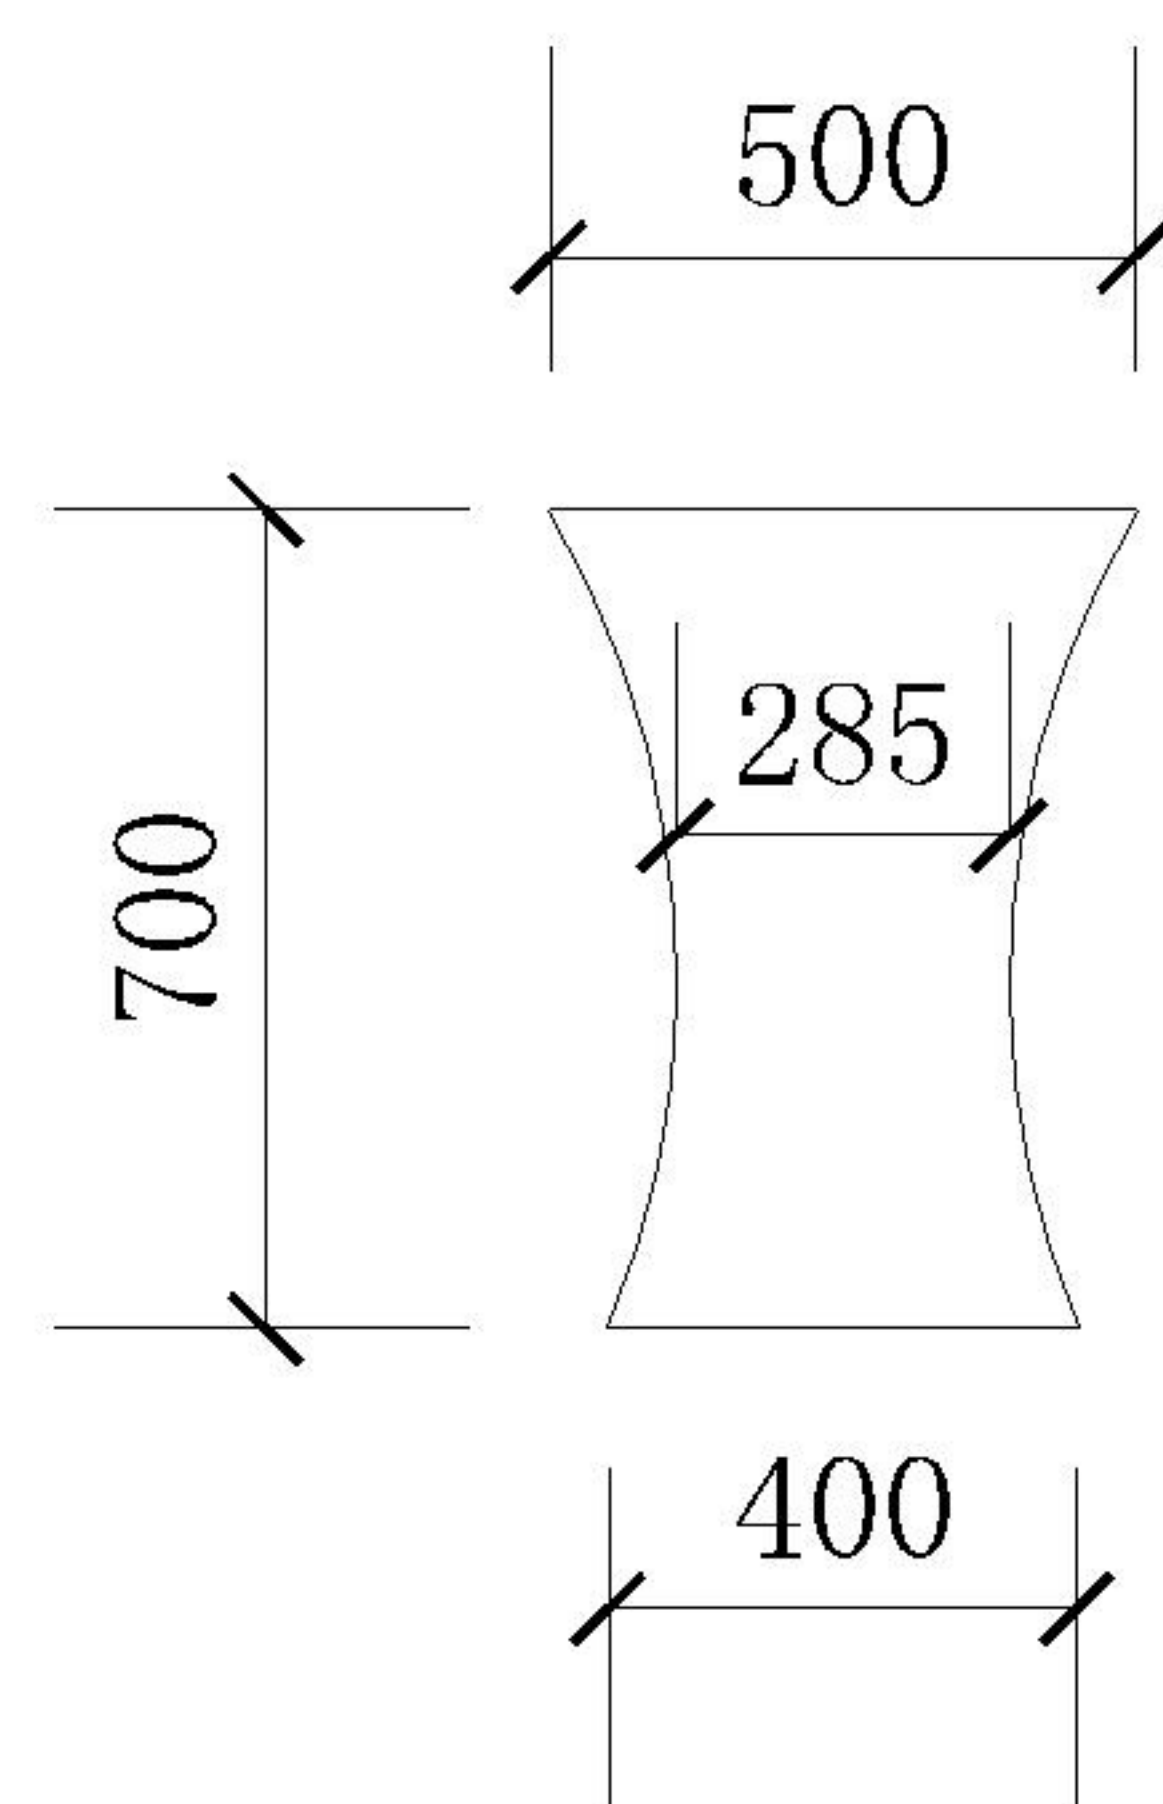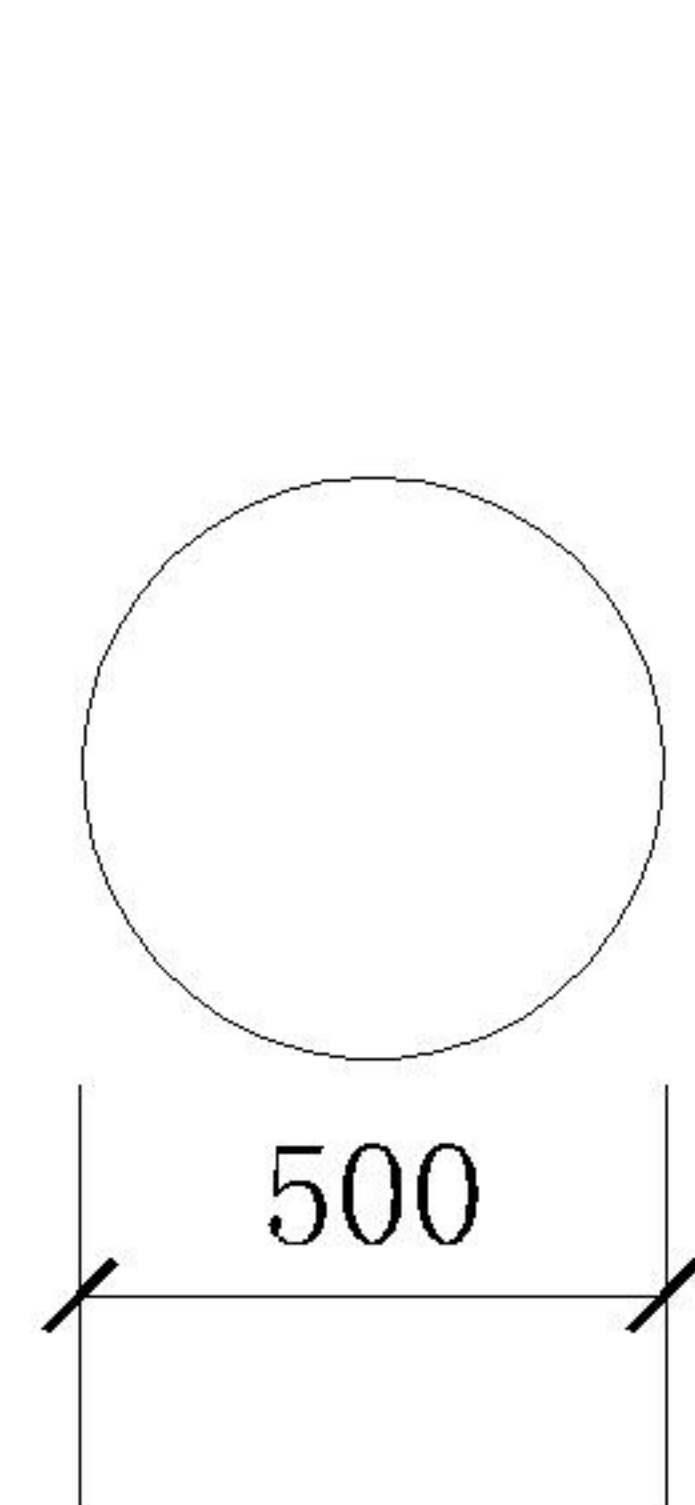

Textile modeling
纺织品造型

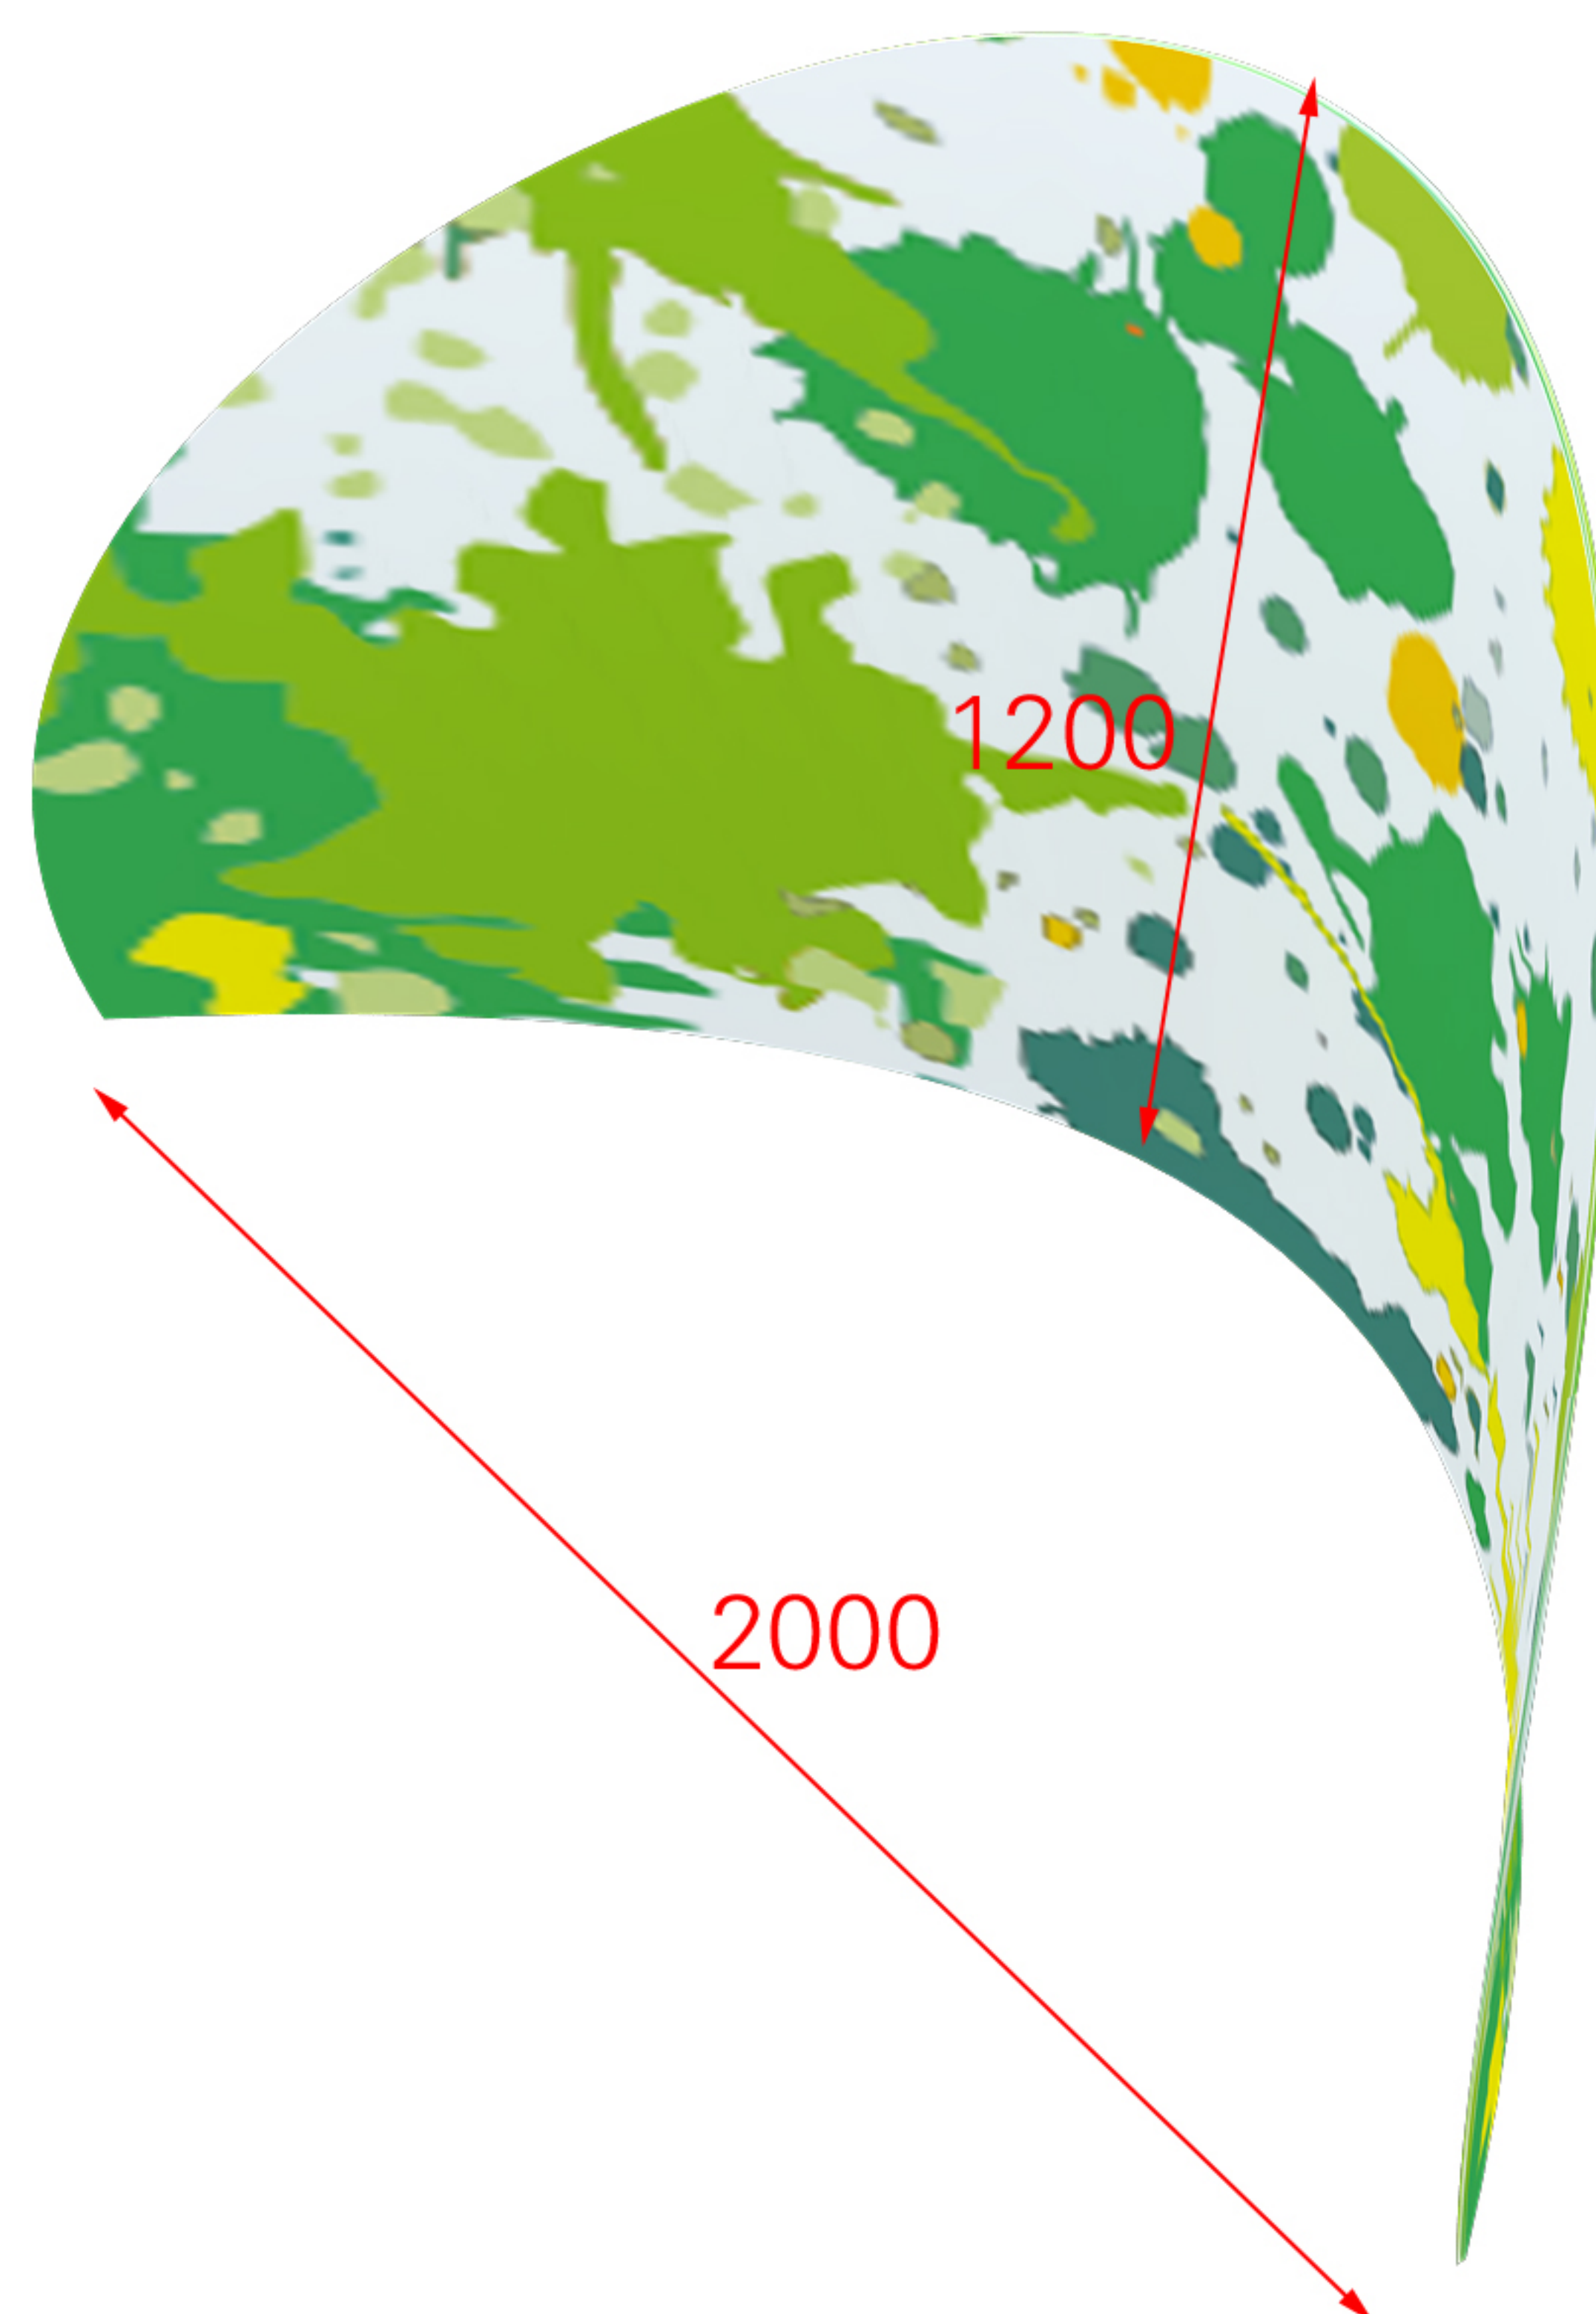

材质：木结构喷漆

	审定： EXECUTION BY:	校对： CHECKED BY:	施工单位认可：	图名： SHEET NO:	洽谈桌、纺织品造型
	审核： APPROVED BY:	设计： DESIGNED BY:		甲方认可：	说明：
	总设计师： DIRECTOR BY:	绘图： DRAFT BY:			本图之尺寸均为设计尺寸，以图纸标注尺寸为准，勿以比例尺在图纸上测量，若与现场尺寸有误差，经设计师同意后，可根据现场情况作相应调整。本图之版权均为设计单位所有。本图纸只用于相关工程项目。
					日期： 2019.12