



Kind + Jugend 2023



Koelnmesse GmbH

Postfach 21 07 60
50532 Köln - Deutschland
Tel. +49 221 821-0
Fax +49 221 821-2574
info@koelnmesse.de
www.koelnmesse.de

Standplan / Plan of the space

Aussteller / Exhibitor: BORN UK LIMITED

Kunden-Nr. / Customer-No.: 42024480

Halle / Hall: 11.2

Auftrag-Nr. / Order-No.: 2000239341

Stand-Nr. / Space-No.: H-021


Standtyp / Type of space: Eckstand / Corner space

Legende und wichtige Hinweise siehe Beilage! / Key description and important information see enclosed form!

Maßgebend ist nur das örtliche Aufmaß! / The layout on sites supersedes all others!

Bei einer Bodenbelastung ab 5 KN/m² ist eine Rücksprache mit der Veranstaltungstechnik unbedingt erforderlich!

Floorloaded of more than 5 KN/sqm must be approved by the Technical Department in advance!

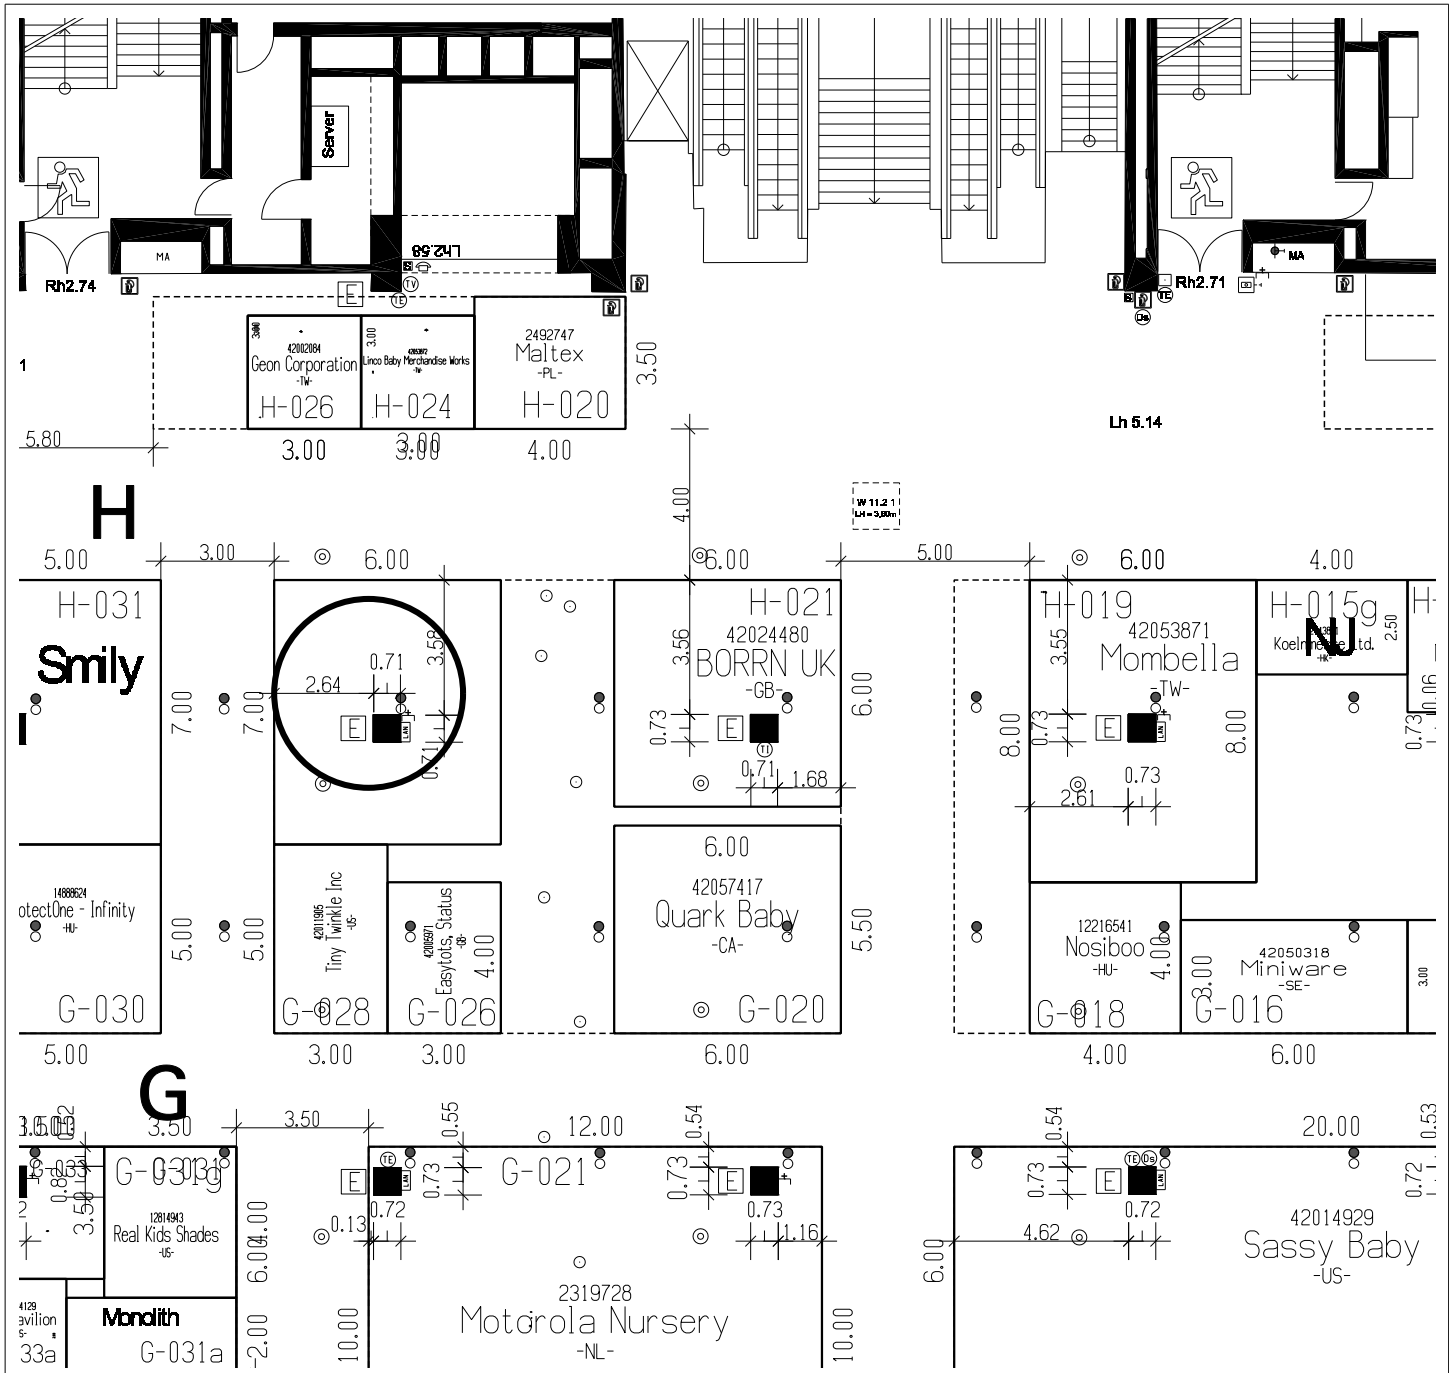

Maßstab / Scale: 1 : 200



Kind + Jugend 2023

Koelnmesse GmbH
Postfach 21 07 60
50532 Köln - Deutschland
Tel. +49 221 821-0
Fax +49 221 821-2574
info@koelnmesse.de
www.koelnmesse.de

Lageplan / Floor plan

Aussteller / Exhibitor: BORRN UK LIMITED

Kunden-Nr. / Customer-No.: 42024480


Halle / Hall: 11.2

Auftrag-Nr. / Order-No.: 2000239341

Stand-Nr. / Space-No.: H-021

Standtyp / Type of space: Eckstand / Corner space

 Standposition / Space allocation
Änderungen vorbehalten! / Subject to change!

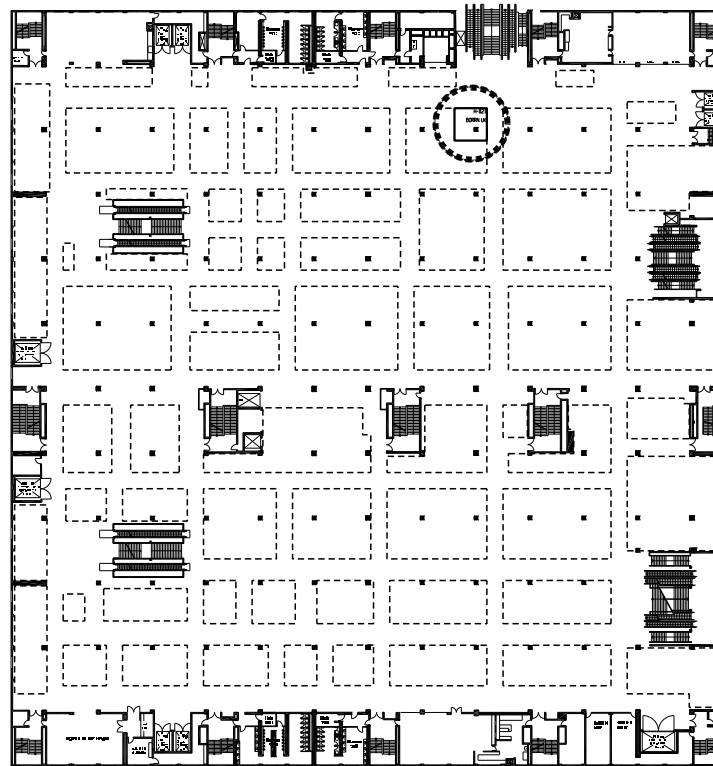

Legende und wichtige Hinweise siehe Beilage! / Key description and important information see enclosed form!