



Koelnmesse GmbH
 Postfach 21 07 60
 50532 Köln - Deutschland
 Tel. +49 221 821-0
 Fax +49 221 821-2574
 info@koelnmesse.de
 www.koelnmesse.de

Standplan / Plan of the space

Aussteller / Exhibitor: PIK PAK INDUSTRIES

Kunden-Nr. / Customer-No.: 42050729

Halle / Hall: 02.2

Auftrag-Nr. / Order-No.: 2000256351

Stand-Nr. / Space-No.: E-030


Standtyp / Type of space: Eckstand / Corner space

Legende und wichtige Hinweise siehe Beilage! / Key description and important information see enclosed form!

Maßgebend ist nur das örtliche Aufmaß! / The layout on sites supersedes all others!

Bei einer Bodenbelastung ab 5 KN/m² ist eine Rücksprache mit der Veranstaltungstechnik unbedingt erforderlich!

Floorloaded of more than 5 KN/sqm must be approved by the Technical Department in advance!

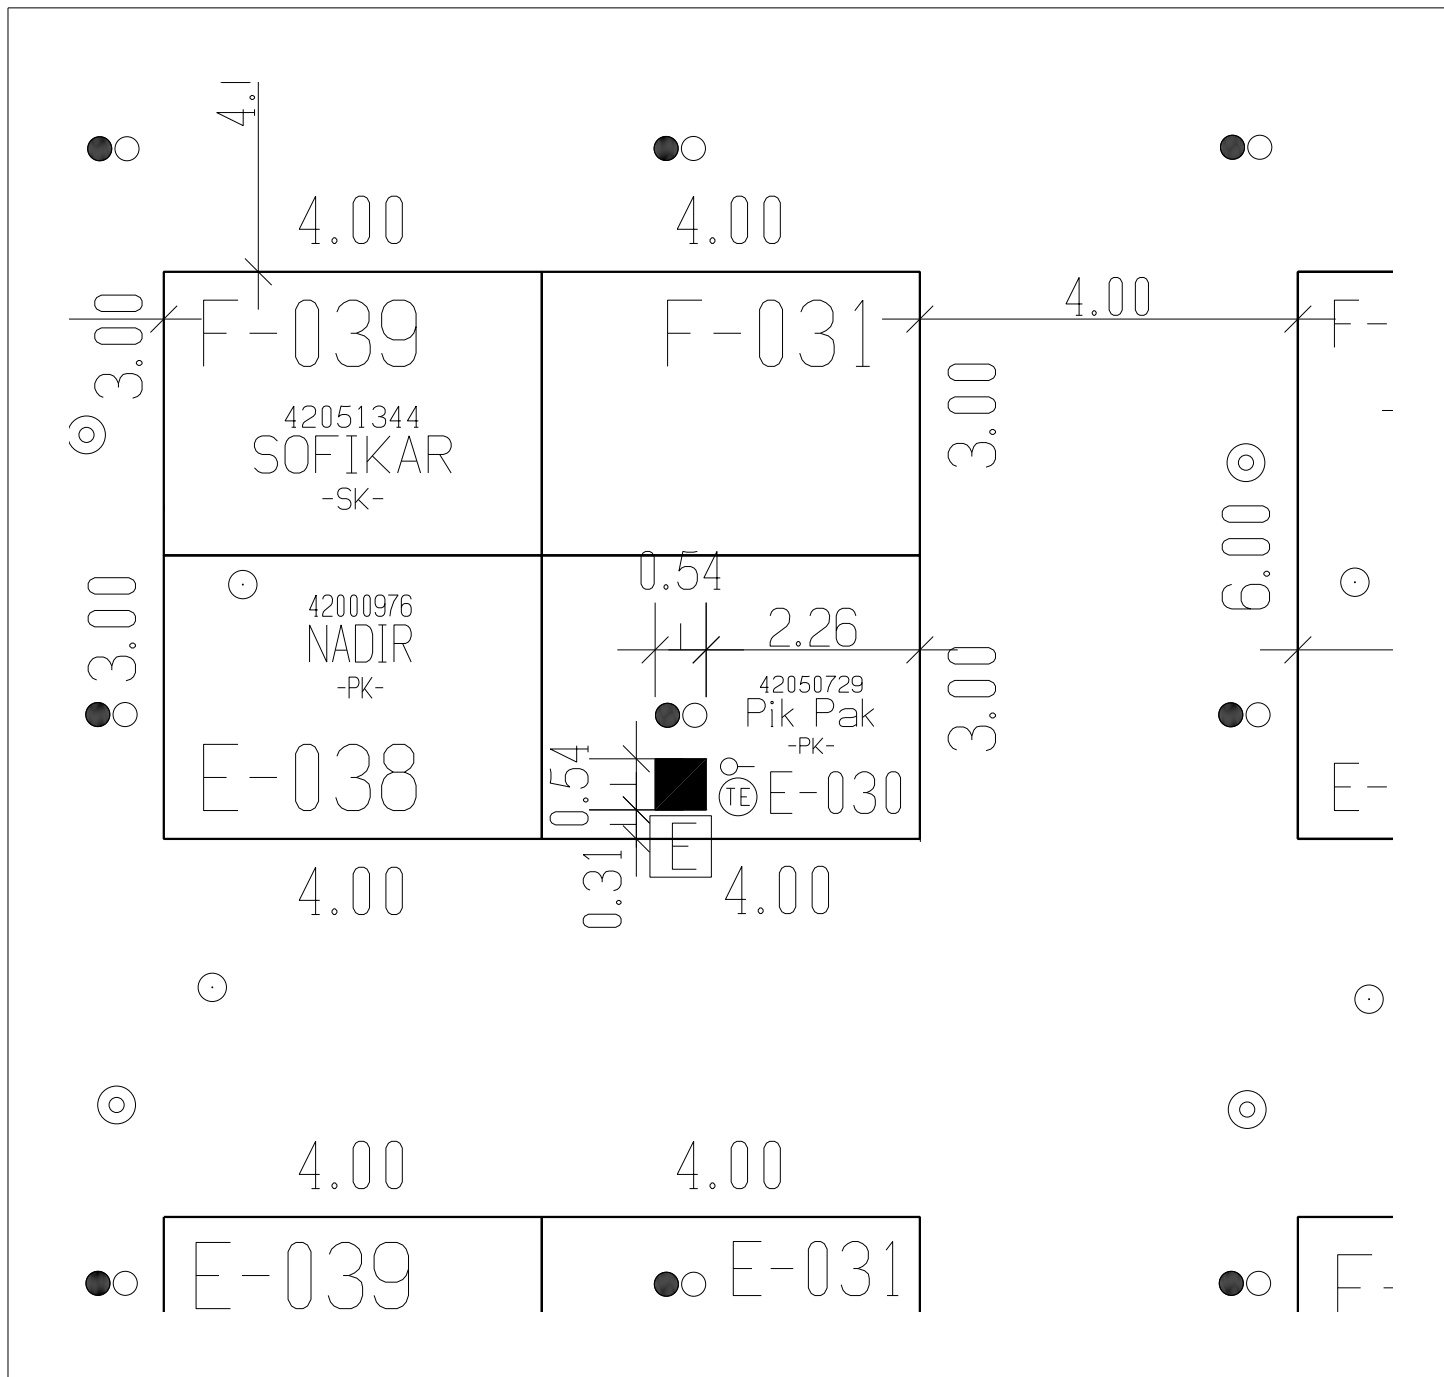

Maßstab / Scale: 1 : 80

Lageplan / Floor plan

Aussteller / Exhibitor: PIK PAK INDUSTRIES


Kunden-Nr. / Customer-No.: 42050729

Halle / Hall: 02.2

Auftrag-Nr. / Order-No.: 2000256351


Stand-Nr. / Space-No.: E-030

Standtyp / Type of space: Eckstand / Corner space

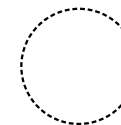

Standposition / Space allocation

Änderungen vorbehalten! / Subject to change!

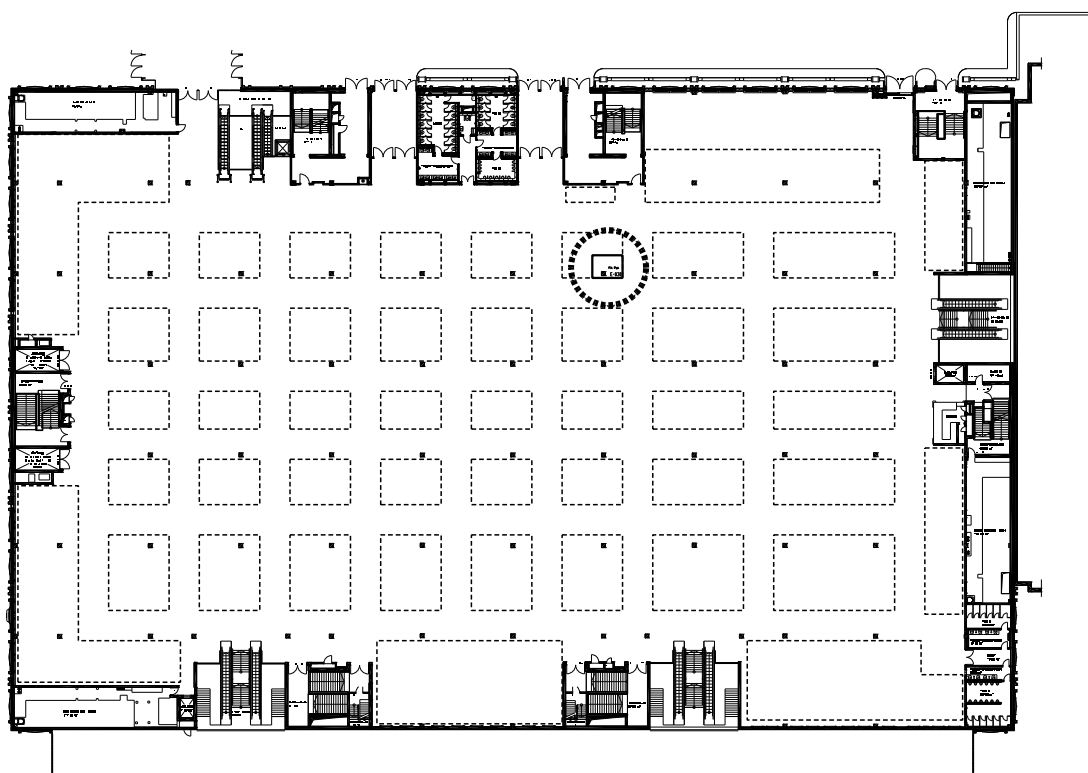

Legende und wichtige Hinweise siehe Beilage! / Key description and important information see enclosed form!