


NUR FÜR DEN INTERNEN GEBRAUCH; NICHT ZUR VERÖFFENTLICHUNG
FOR INTERNAL USE ONLY - NOT FOR PUBLICATION

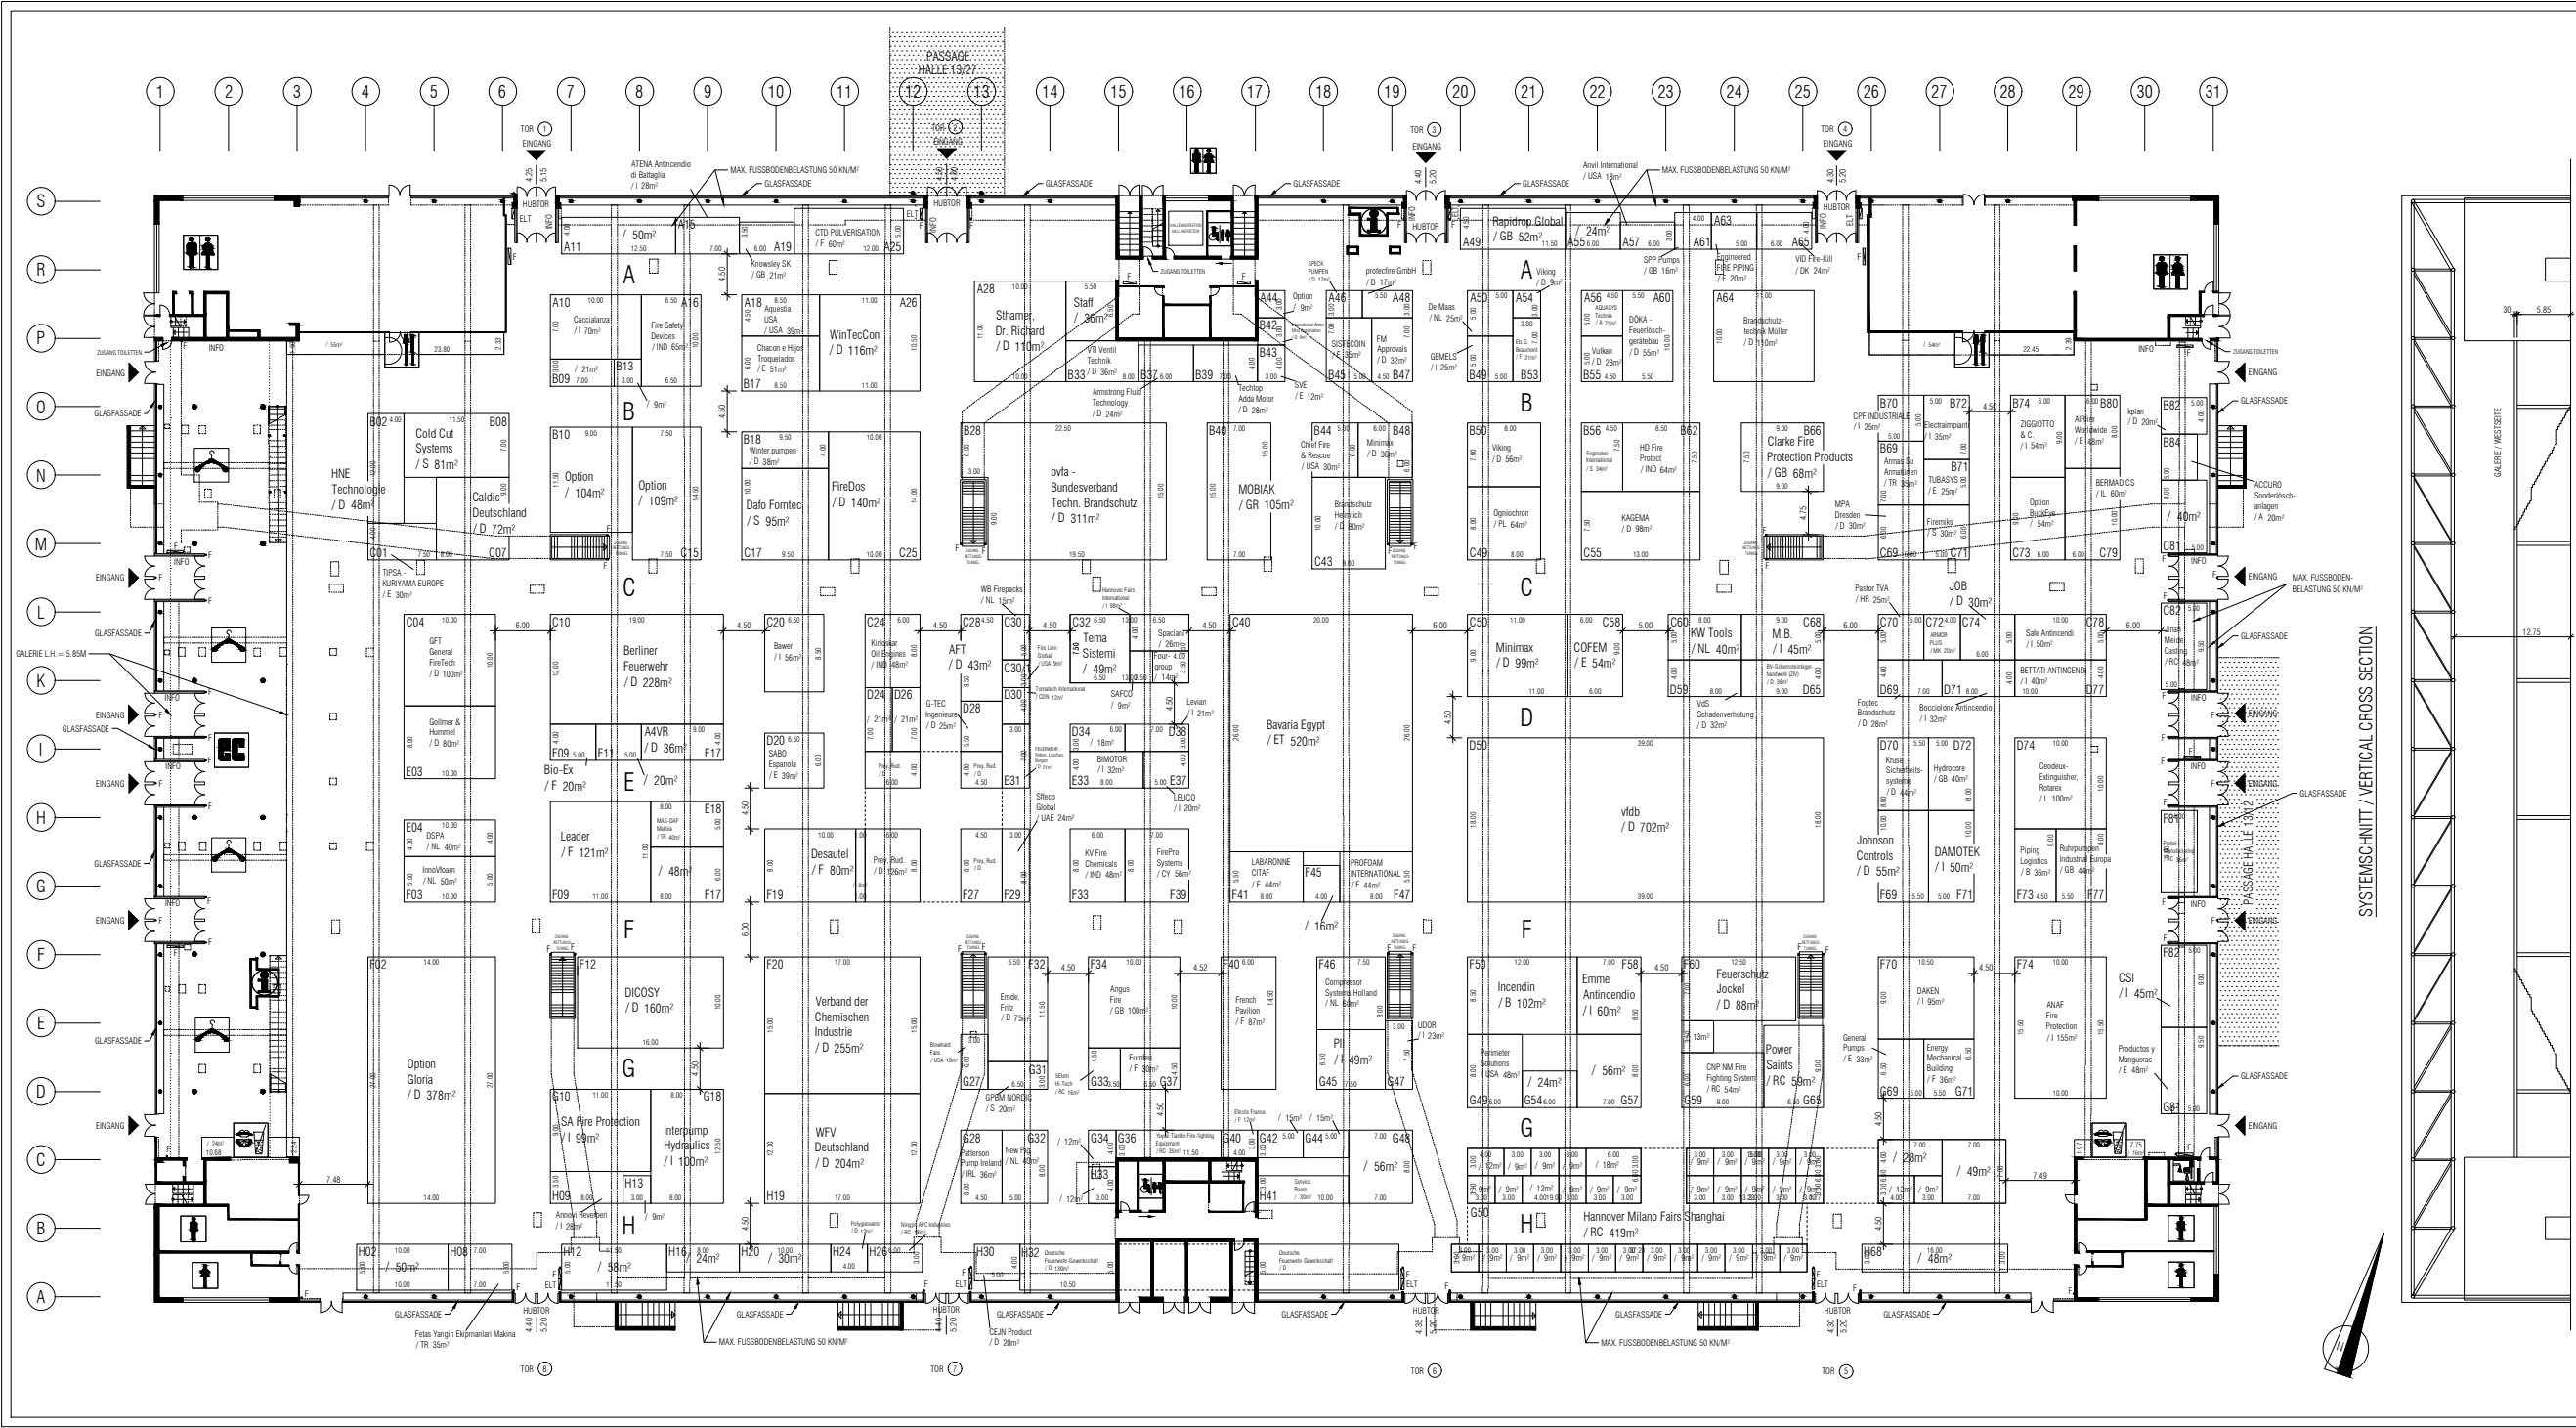

STAND / AS OF:
23.03.2022

MAX. STANDAUBÖHME IM SYSTEMSCHNITT /
MAX. STAND HEIGHT IN VERTICAL CROSS-SECTION

1-GESCHOSSIGE BAUWEISE und 2-GESCHOSSIGE BAUWEISE /
ONE-STORY STAND und TWO-STORY STAND

(C) DEUTSCHE MESSE AG. ÄNDERUNGEN VORBEHALTEN. VERÄNDERUNGEN
NUR IN ABSPRACHE MIT DEM TECHNISCHEN VEREINLICHUNGSANWALTER DER
DEUTSCHEN MESSE AG.

(D) DEUTSCHE MESSE AG. MODIFICATIONS RESERVED. ALTERATIONS
PROHIBITED UNLESS APPROVED BY THE TECHNICAL EVENT MANAGEMENT DEPT. OF
DEUTSCHE MESSE AG.

ALLE MAßE SIND VOR ORT ZU PRÜFEN / ALL DIMENSIONS TO BE CHECKED ON SITE

○ F FEUERLÖSCHER / FIRE EXTINGUISHER
□ F FEUERLÖSCHHYDRANT / FIRE ALARMA
□ F FEUERLÖSCHHYDRANT w/h/e = 1.75 / 2.52 / 0.30m
□ F FEUERLÖSCHHYDRANT w/h/e = 1.75 / 2.52 / 0.30m

ELT ELT VERBODUNG / ELECTRICITY SUPPLY

○ SCHÄCHTE / SHAFTS

□ KANÄLE ANSCHLUSSPUNKTE CHANNELS CONNECTION POINTS

- ZUGANG GEWÄHRLEISTEN - DO NOT OBSTRUCT ACCESS -

LEICHTE HÖHE = 5.50 m - 12.50 m JE NACH STANDORT
STELLENWEISE GERINGERE NUTZHÖHE WG. BAULICHER EINSCHRÄNKUNGEN
MAX. HEIGHT CLEARANCE FOR EXHIBITS = 5.50 TO 12.50 m DEPENDING ON LOCATION
ACTUAL CLEARANCE LOWER IN SOME PLACES DUE TO ARCHITECTURAL SPECIFICS

MAX. FUSSBODENBELASTUNG / MAX. FLOOR LOAD 100 kN/m²
(TEILBEREICHE MAX. 50 kN/m² / PARTIAL AREAS MAX. 50 kN/m²)
BETRIEB NUR AUF SCHÜTTUNGS- UND VERBODUNGSKANÄLEN /
NOT VALID FOR SHAFTS OR SUPPLY CHANNELS

Deutsche Messe 13

VERMIETPLAN /
RENTAL FLOOR PLAN
INTERSCHUTZ 2022 Hannover

Maßstab / Scale: 1:100
Datum / Date: 23.03.2022