


Inkjet printing

喷绘 (W3000xH1800)

Inkjet printing

喷绘 (W2800xH2600)

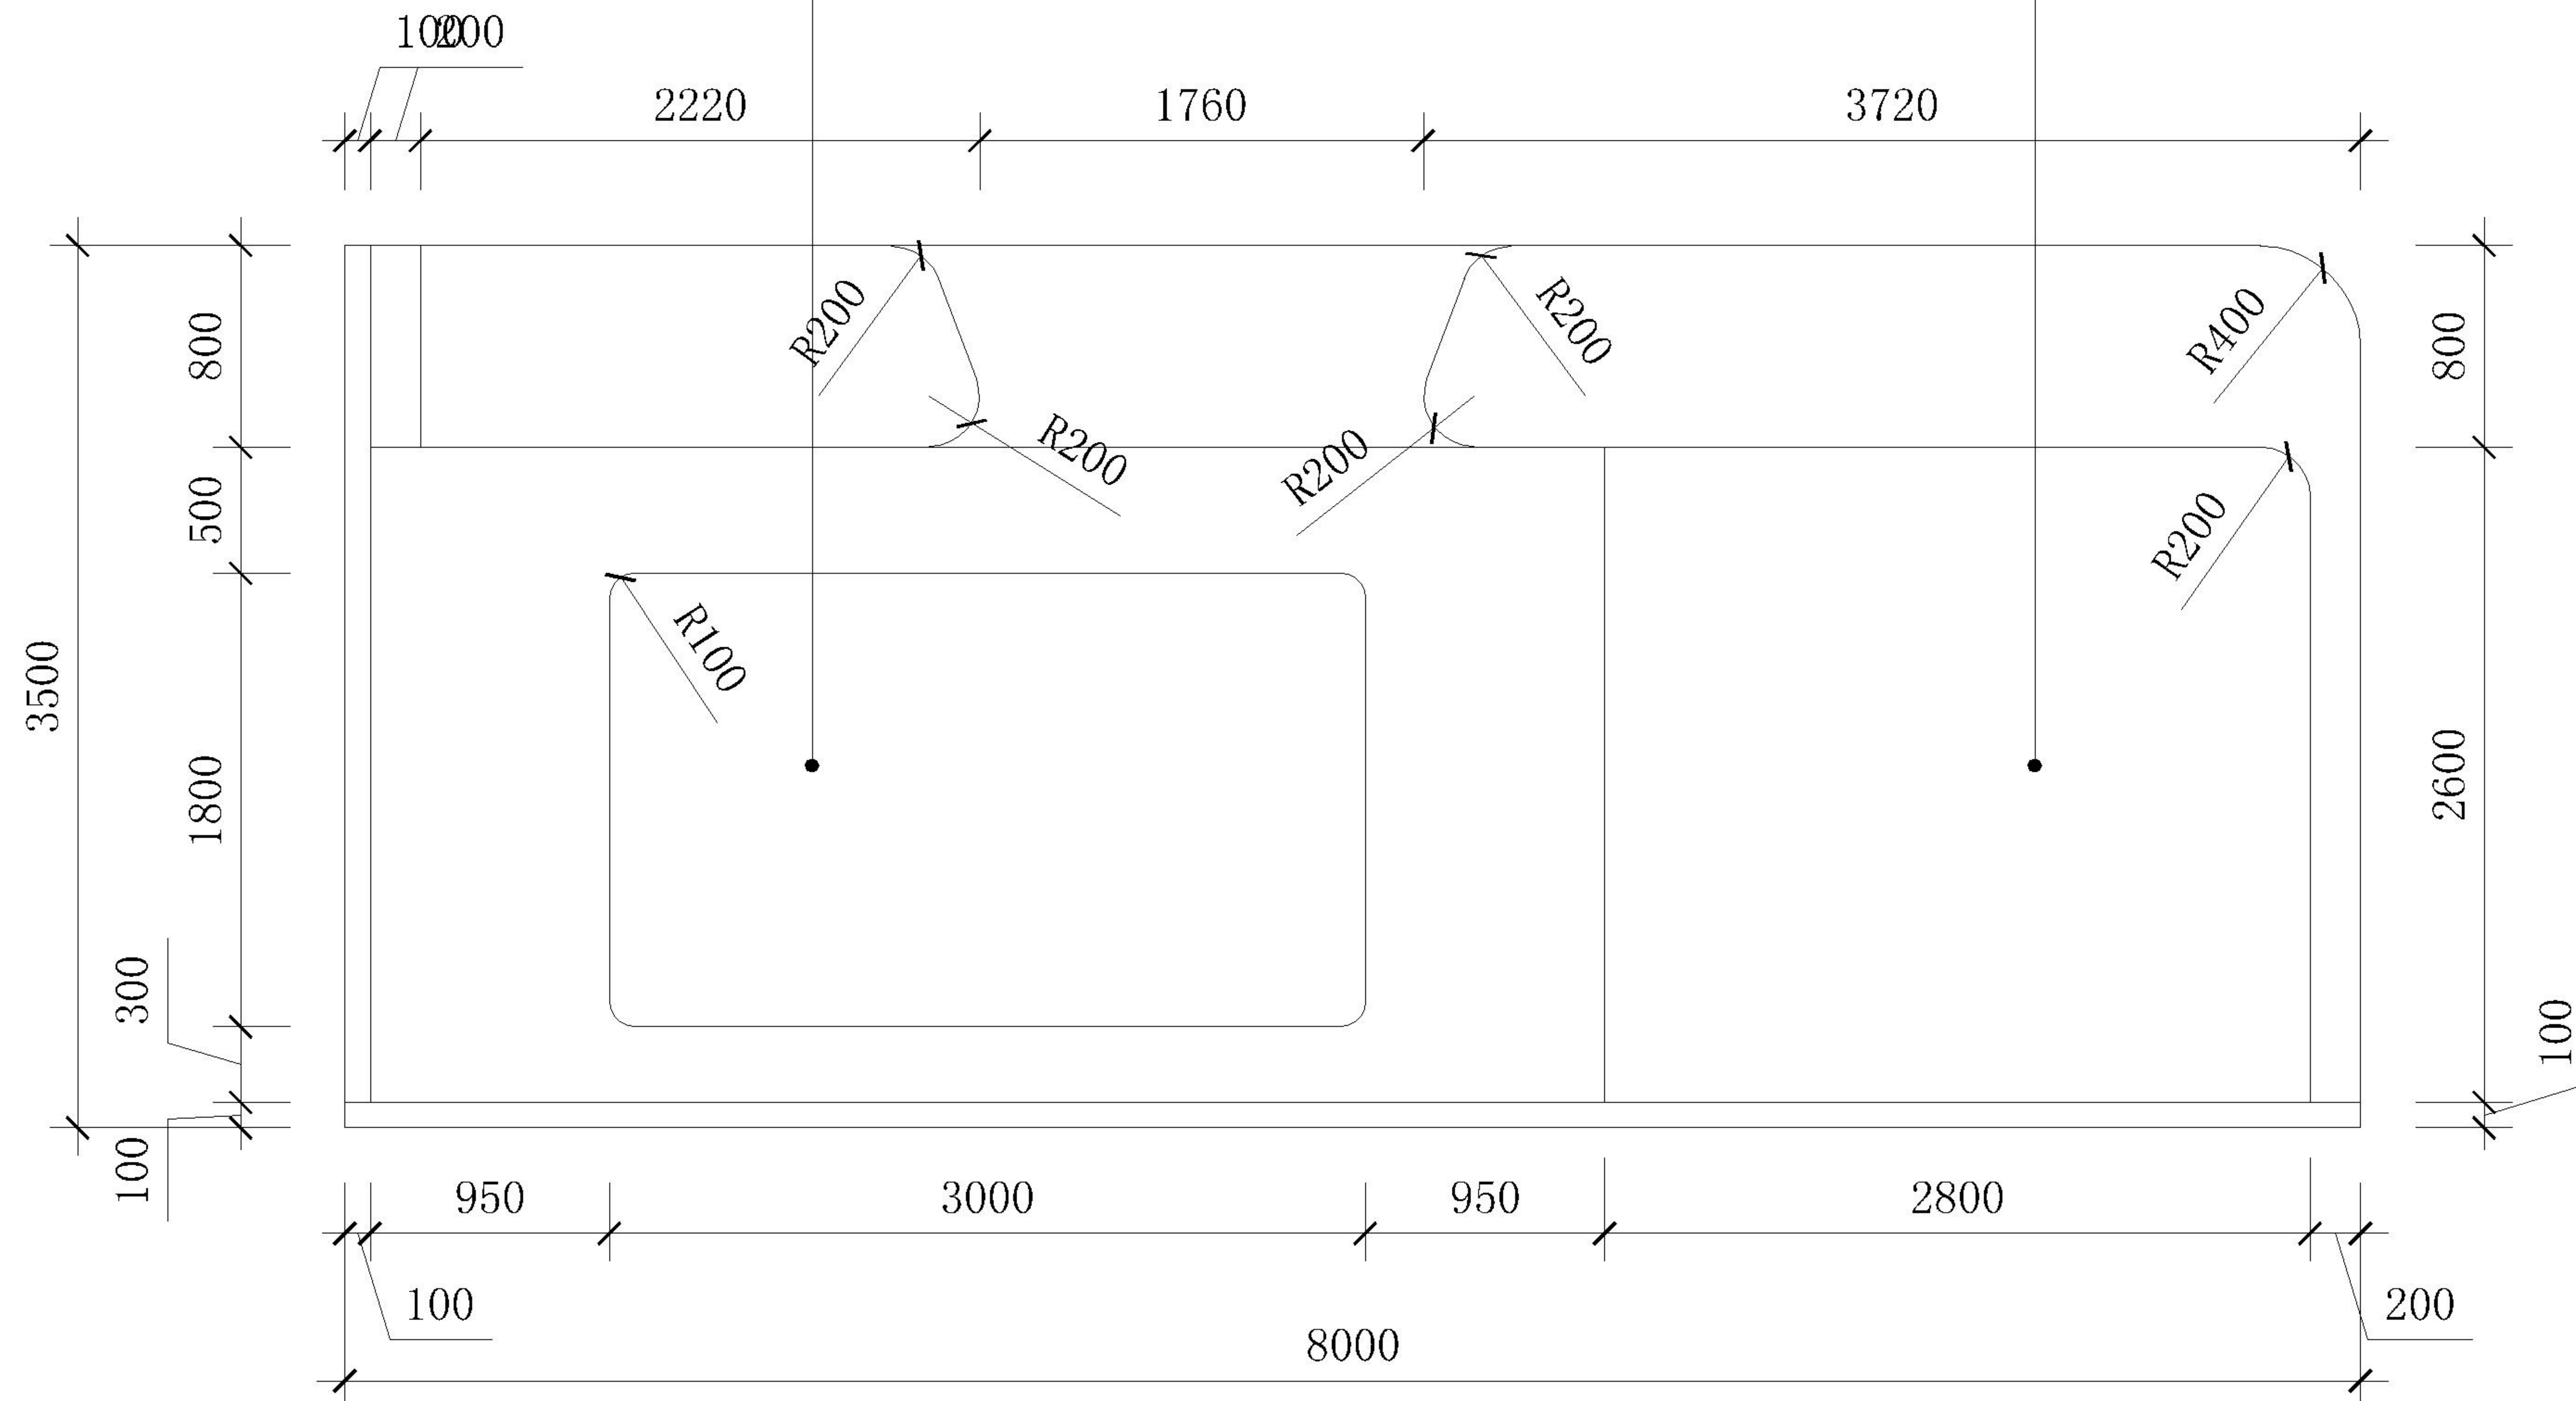

Elevation map

A立面图


Painting of wood structure
100 thick wood floor is laid on the ground

材质: 木结构喷漆
地面铺设100厚木地板

审定: EXECUTION BY:	校对: CHECKED BY:	施工单位认可:	图名: SHEET NO:	A立面图
审核: APPROVED BY:	设计: DESIGNED BY:	甲方认可:	说明: 本图之尺寸均为设计尺寸, 以图纸标注尺寸为准, 勿以比例尺在图纸上测量, 若与现场尺寸有误差, 经设计师同意后, 可根据现场情况作相应调整. 本图之版权均为设计单位所有. 本图纸只用于相关工程项目.	图别: 装施
总设计师: DIRECTOR BY:	绘图: DRAFT BY:			比例: 图号: 003 日期: 2019.12

Inkjet printing

喷绘 (W2000xH1800)

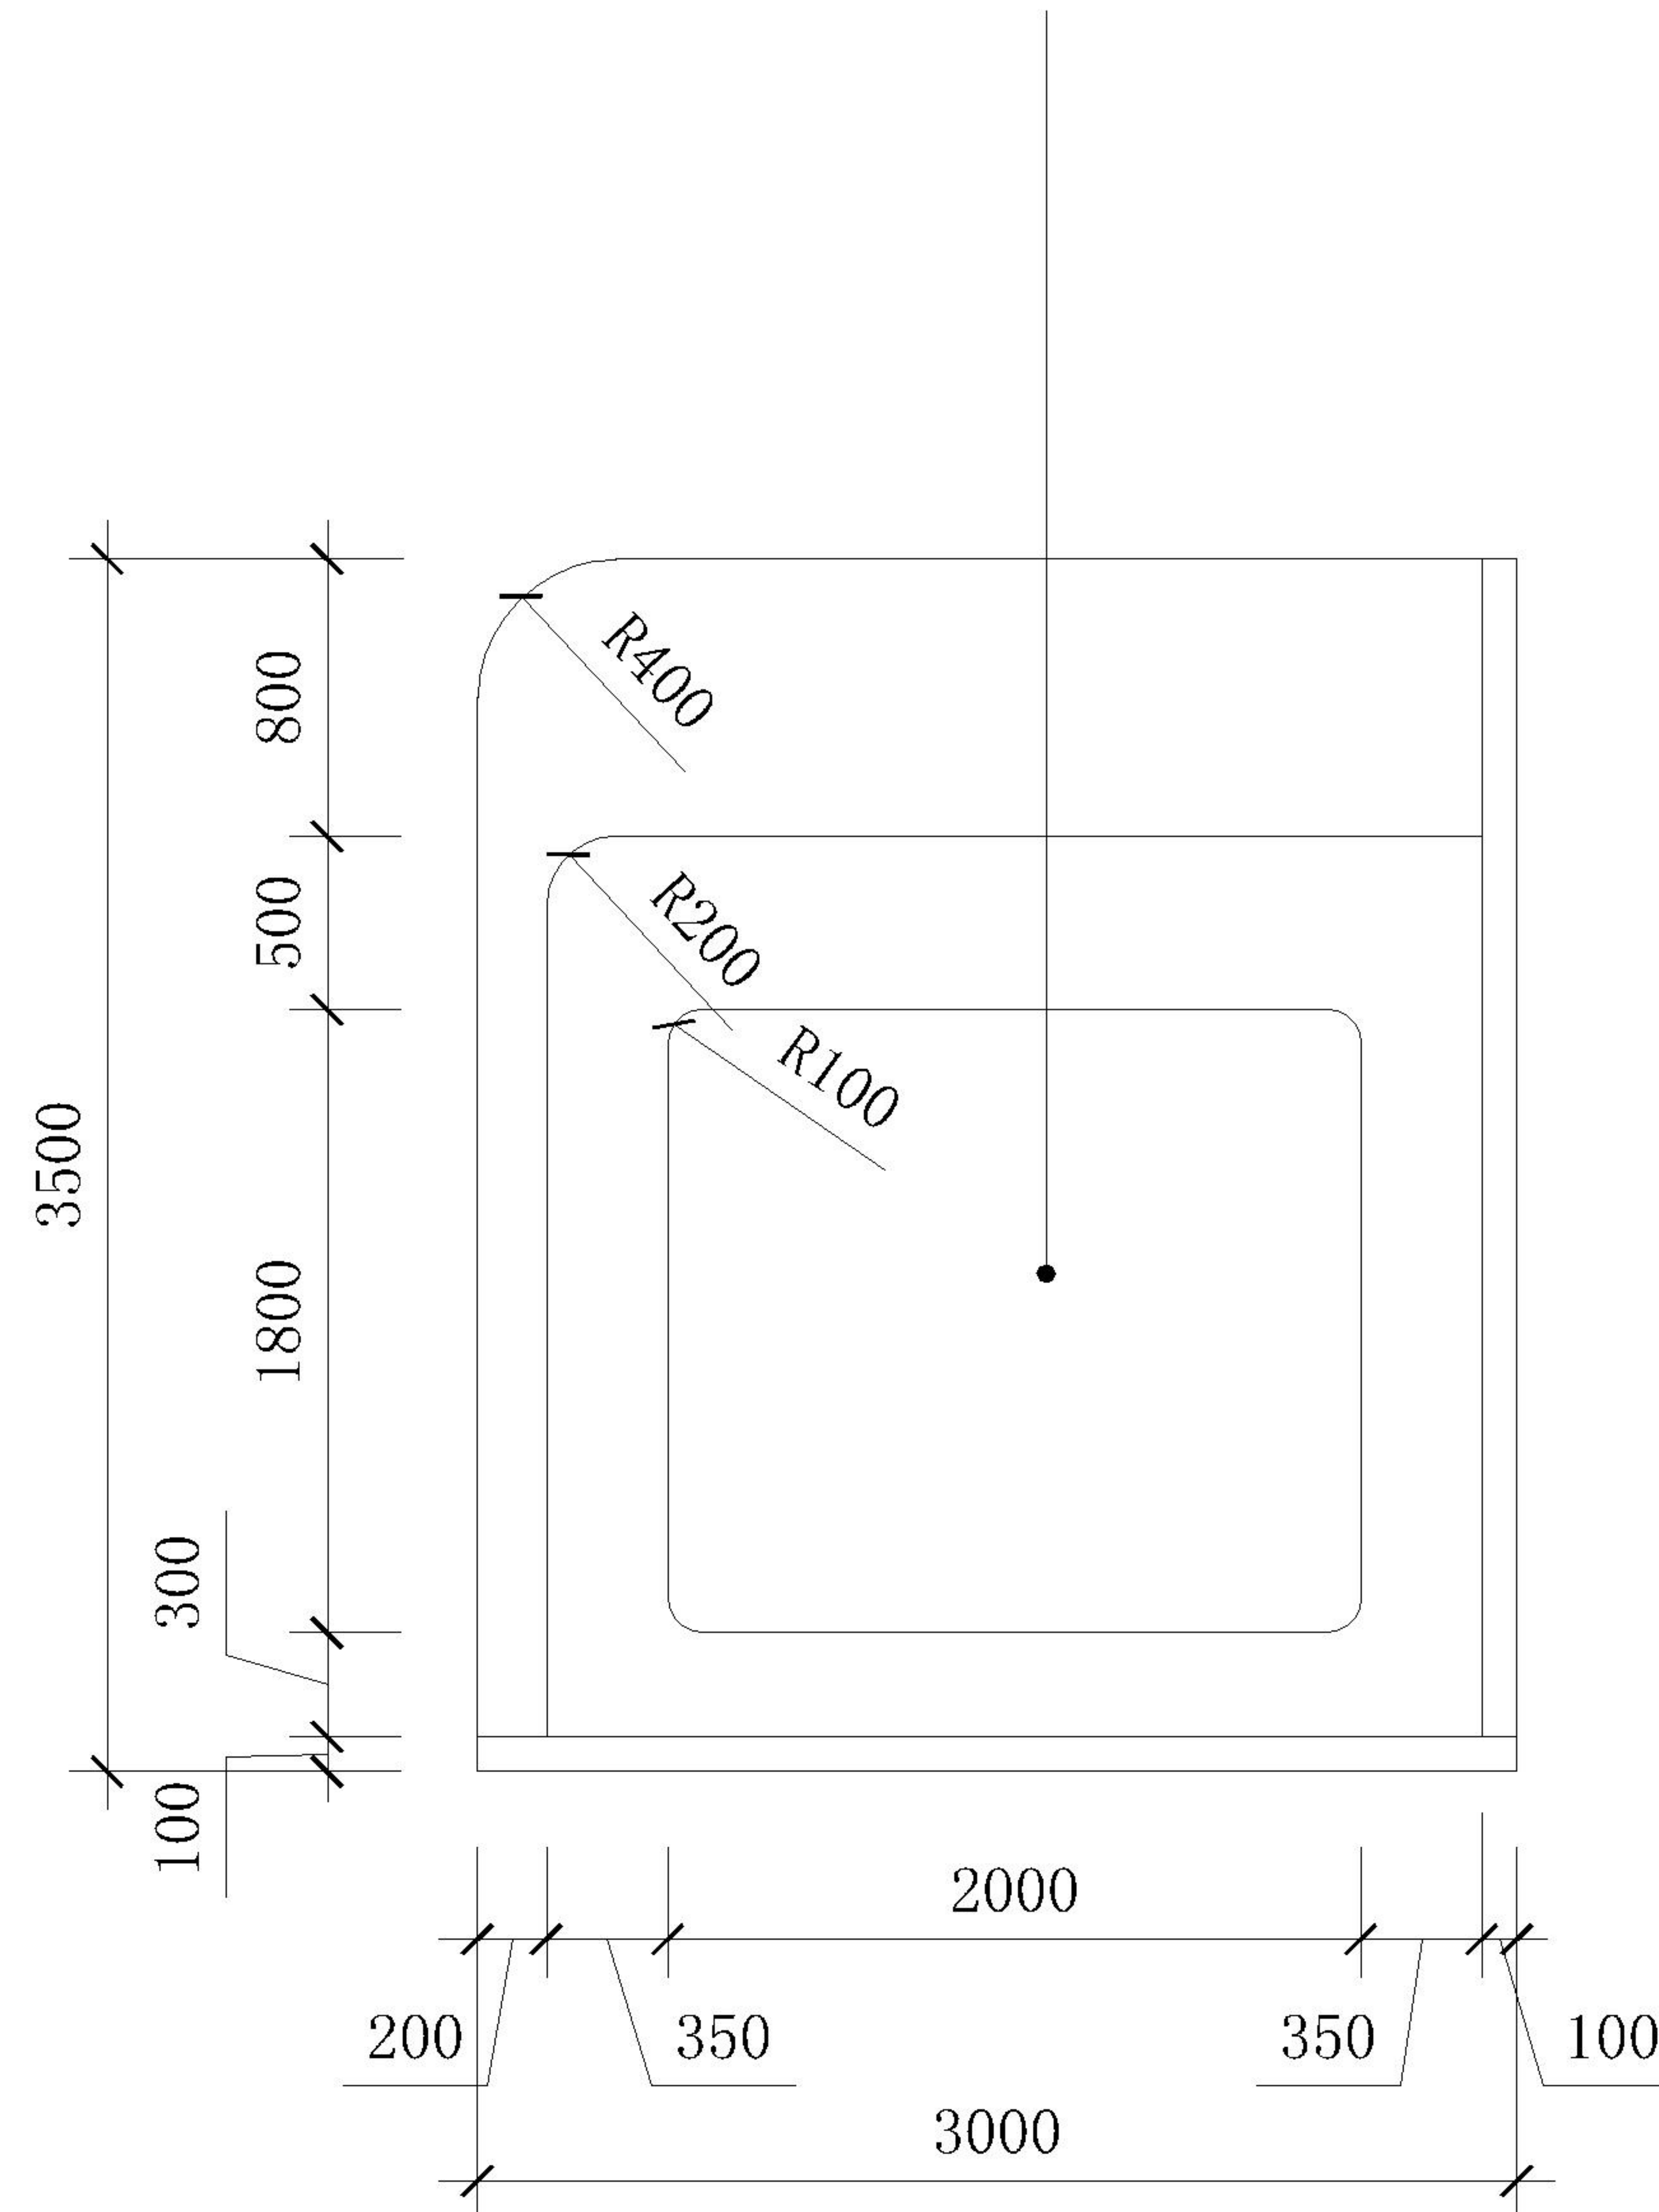


Elevation map

B立面图


Painting of wood structure
100 thick wood floor is laid on the ground

材质: 木结构喷漆
地面铺设100厚木地板


审定: EXECUTION BY:	校对: CHECKED BY:	施工单位认可:	图名: SHEET NO:	B立面图
审核: APPROVED BY:	设计: DESIGNED BY:	甲方认可:	说明:	图别: 装施
总设计师: DIRECTOR BY:	绘图: DRAFT BY:		本图之尺寸均为设计尺寸, 以图纸标注尺寸为准, 勿以比例尺在图纸上测量, 若与现场尺寸有误差, 经设计师同意后, 可根据现场情况作相应调整. 本图之版权均为设计单位所有. 本图纸只用于相关工程项目.	比例:
				图号: 004
				日期: 2019.12

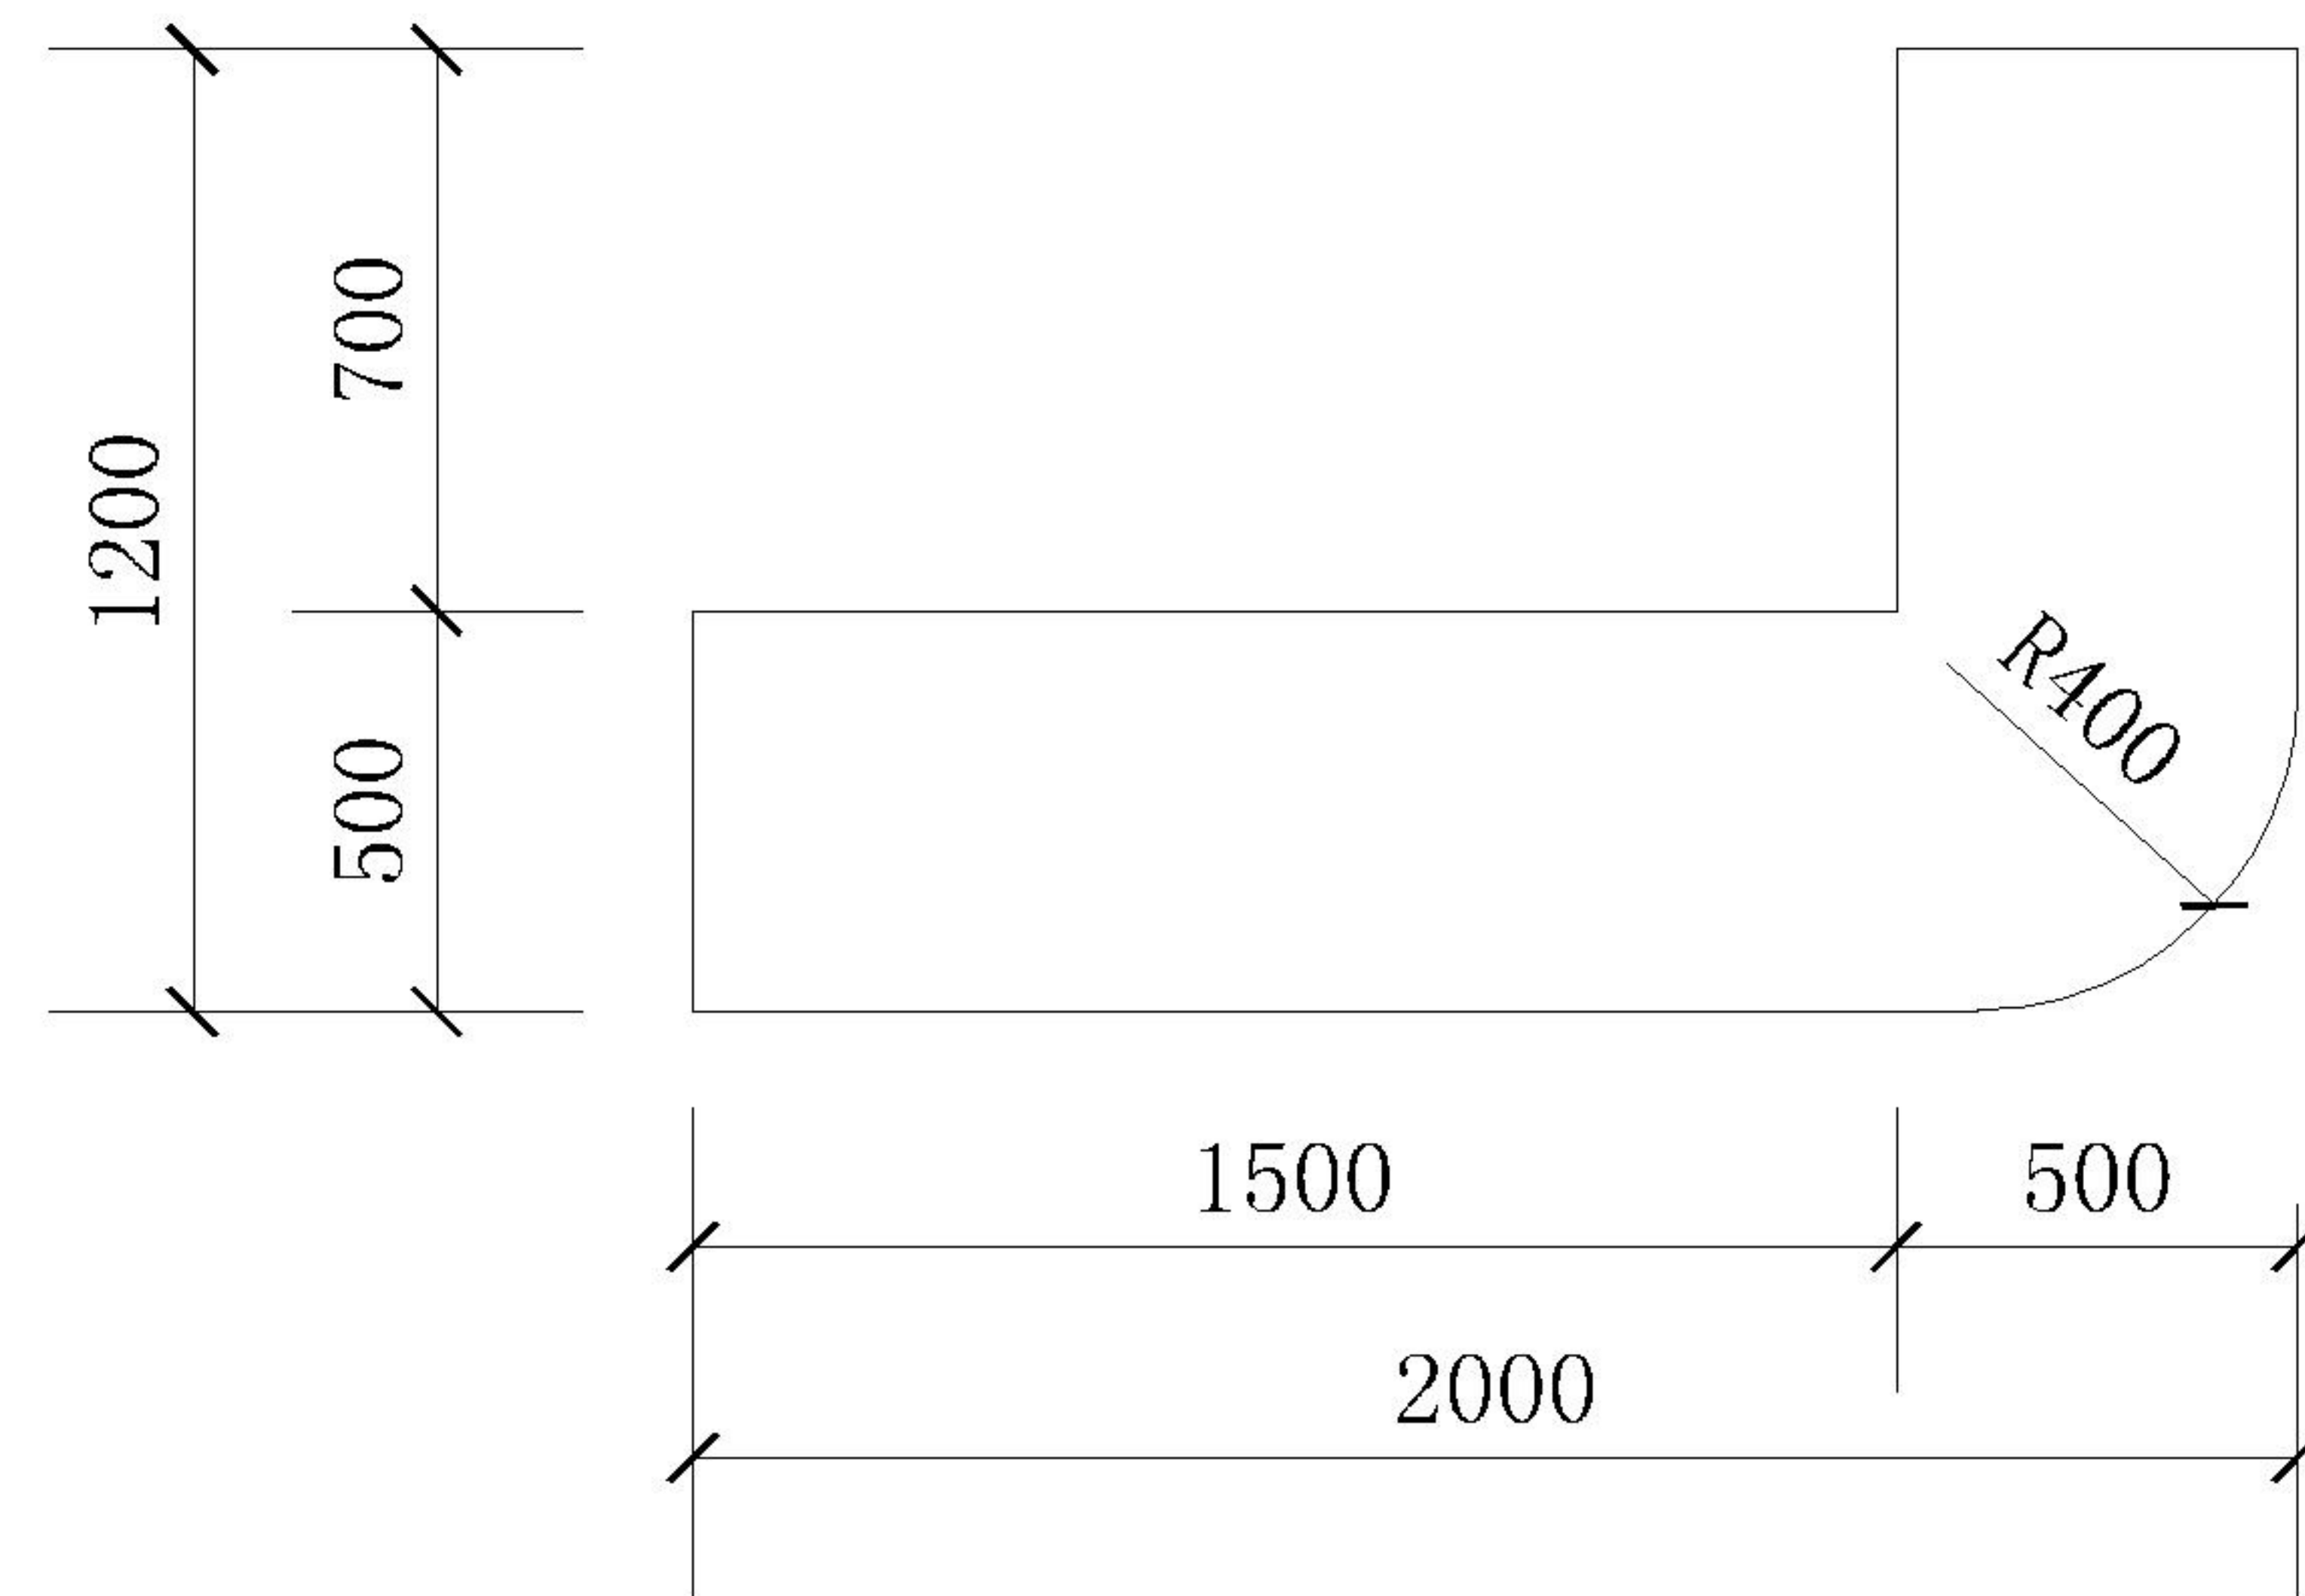

平面图 Plan

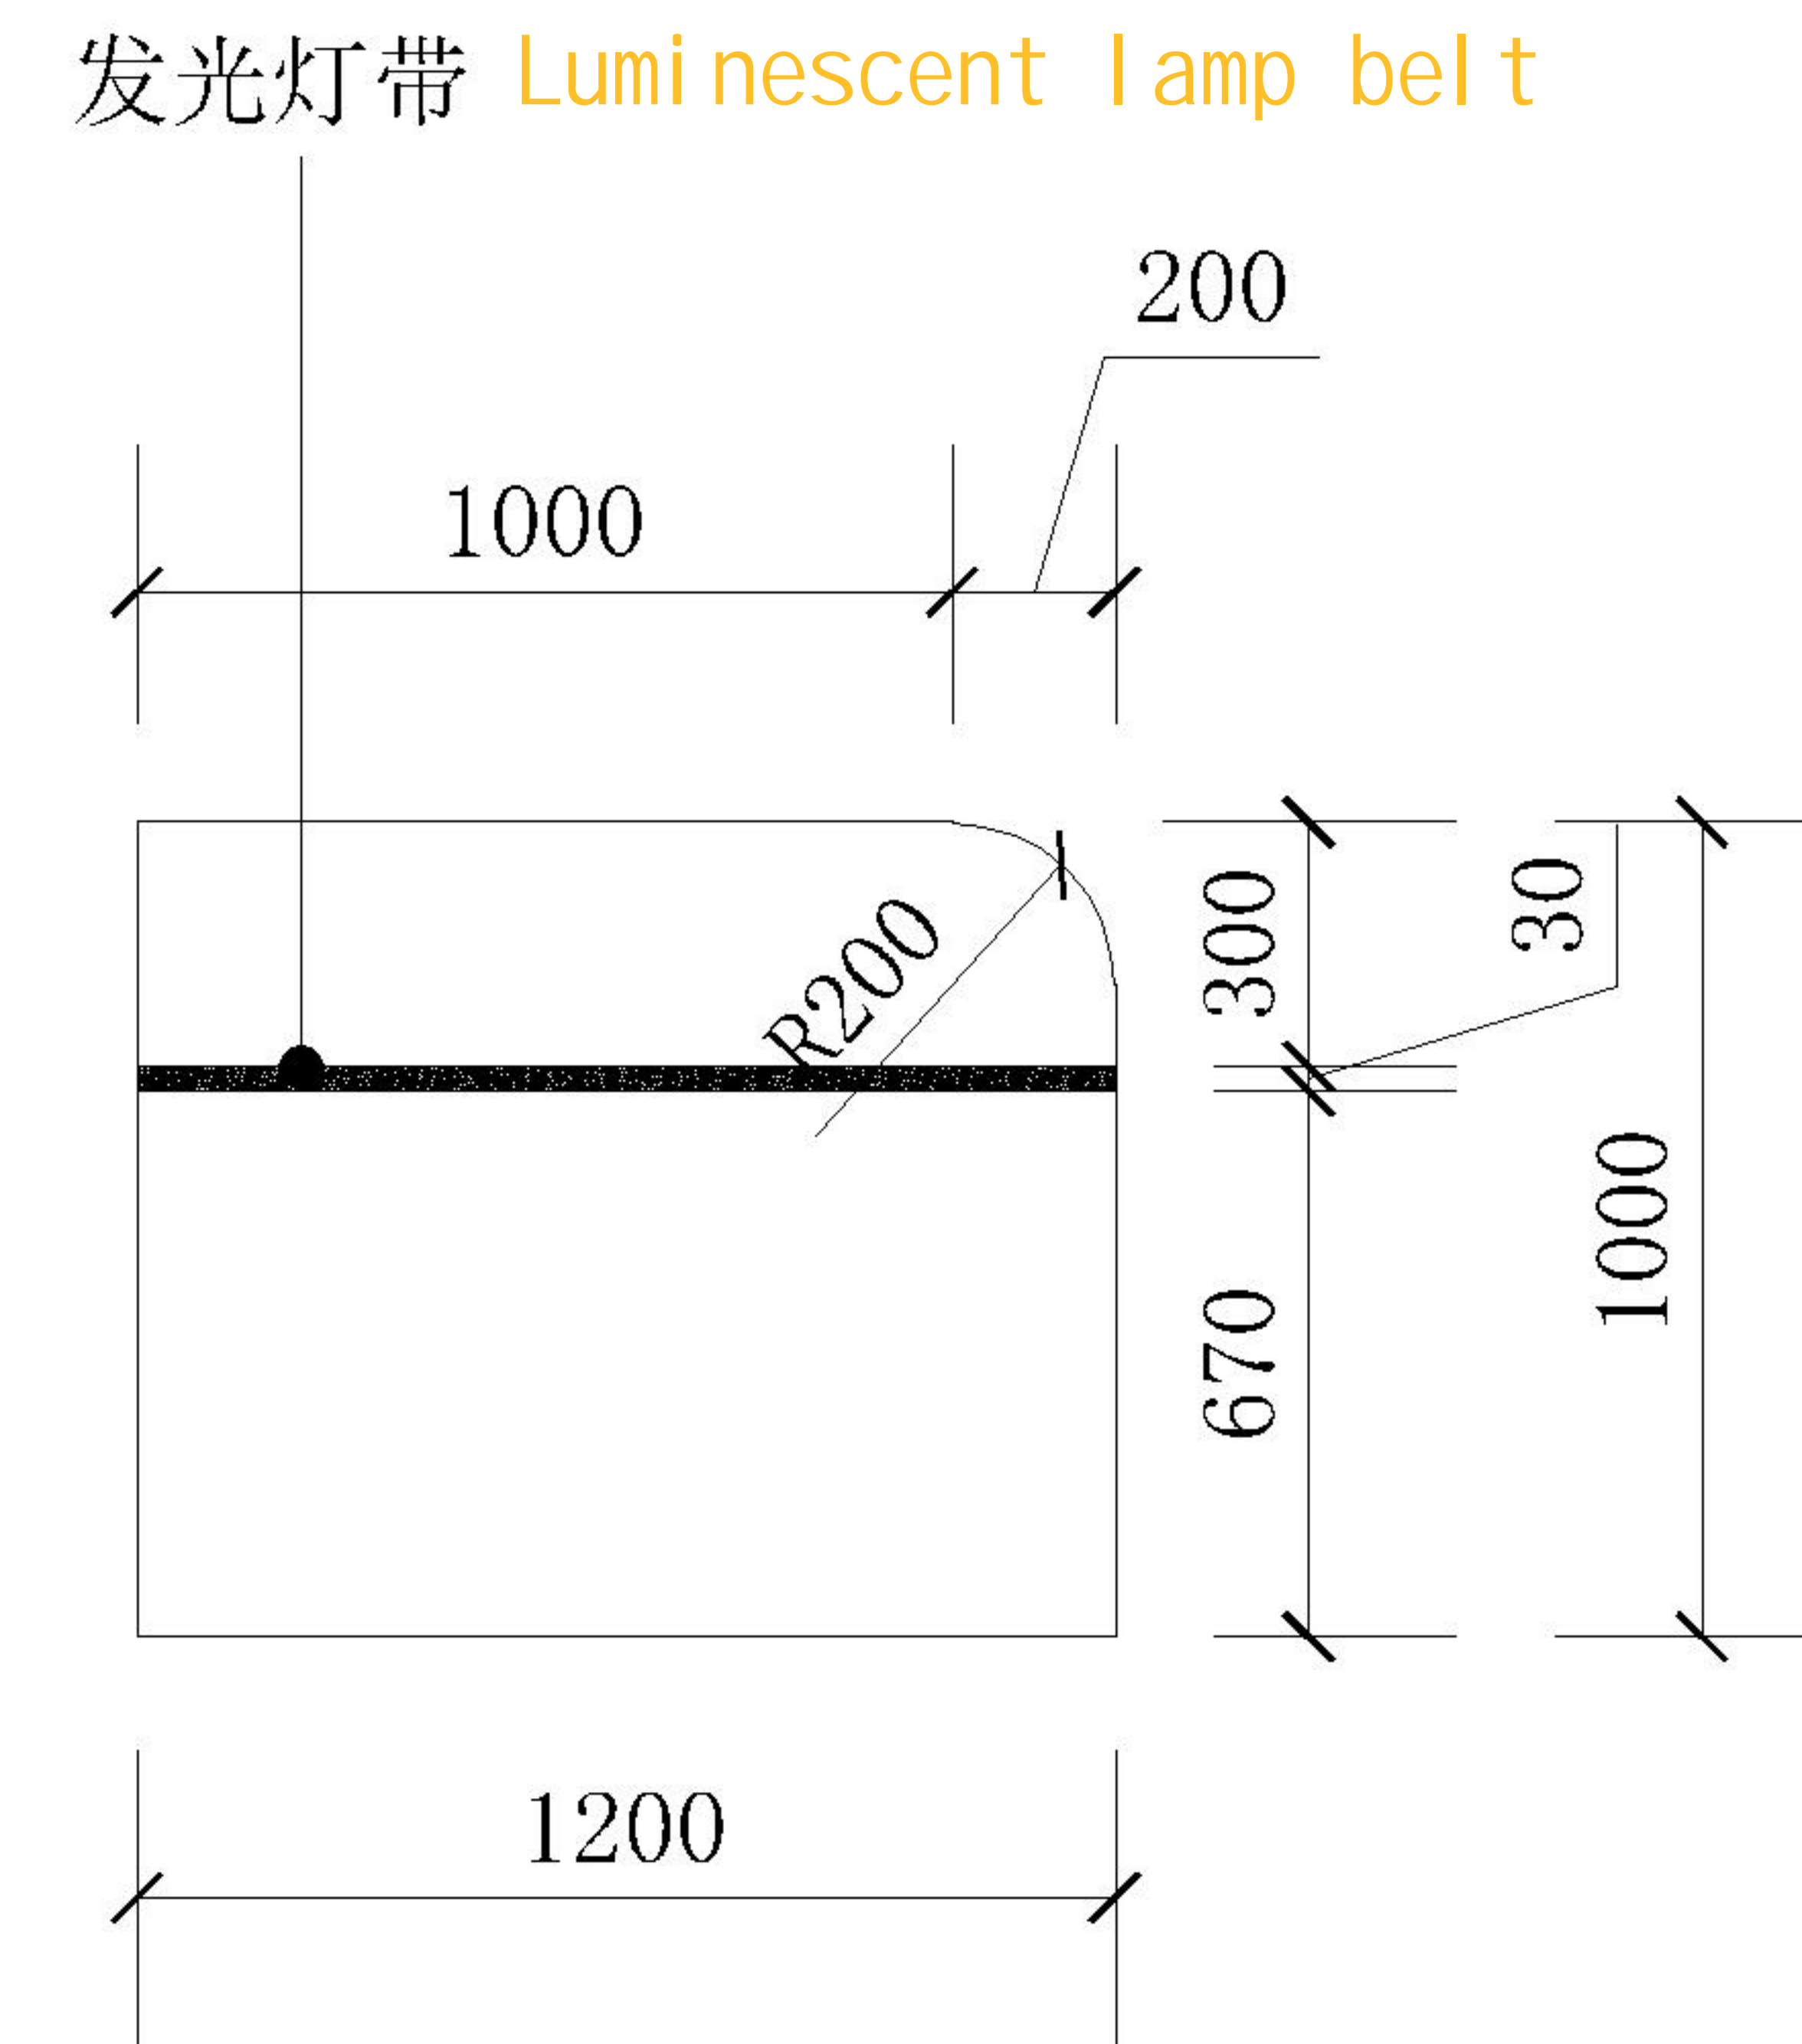

侧面图 Profile

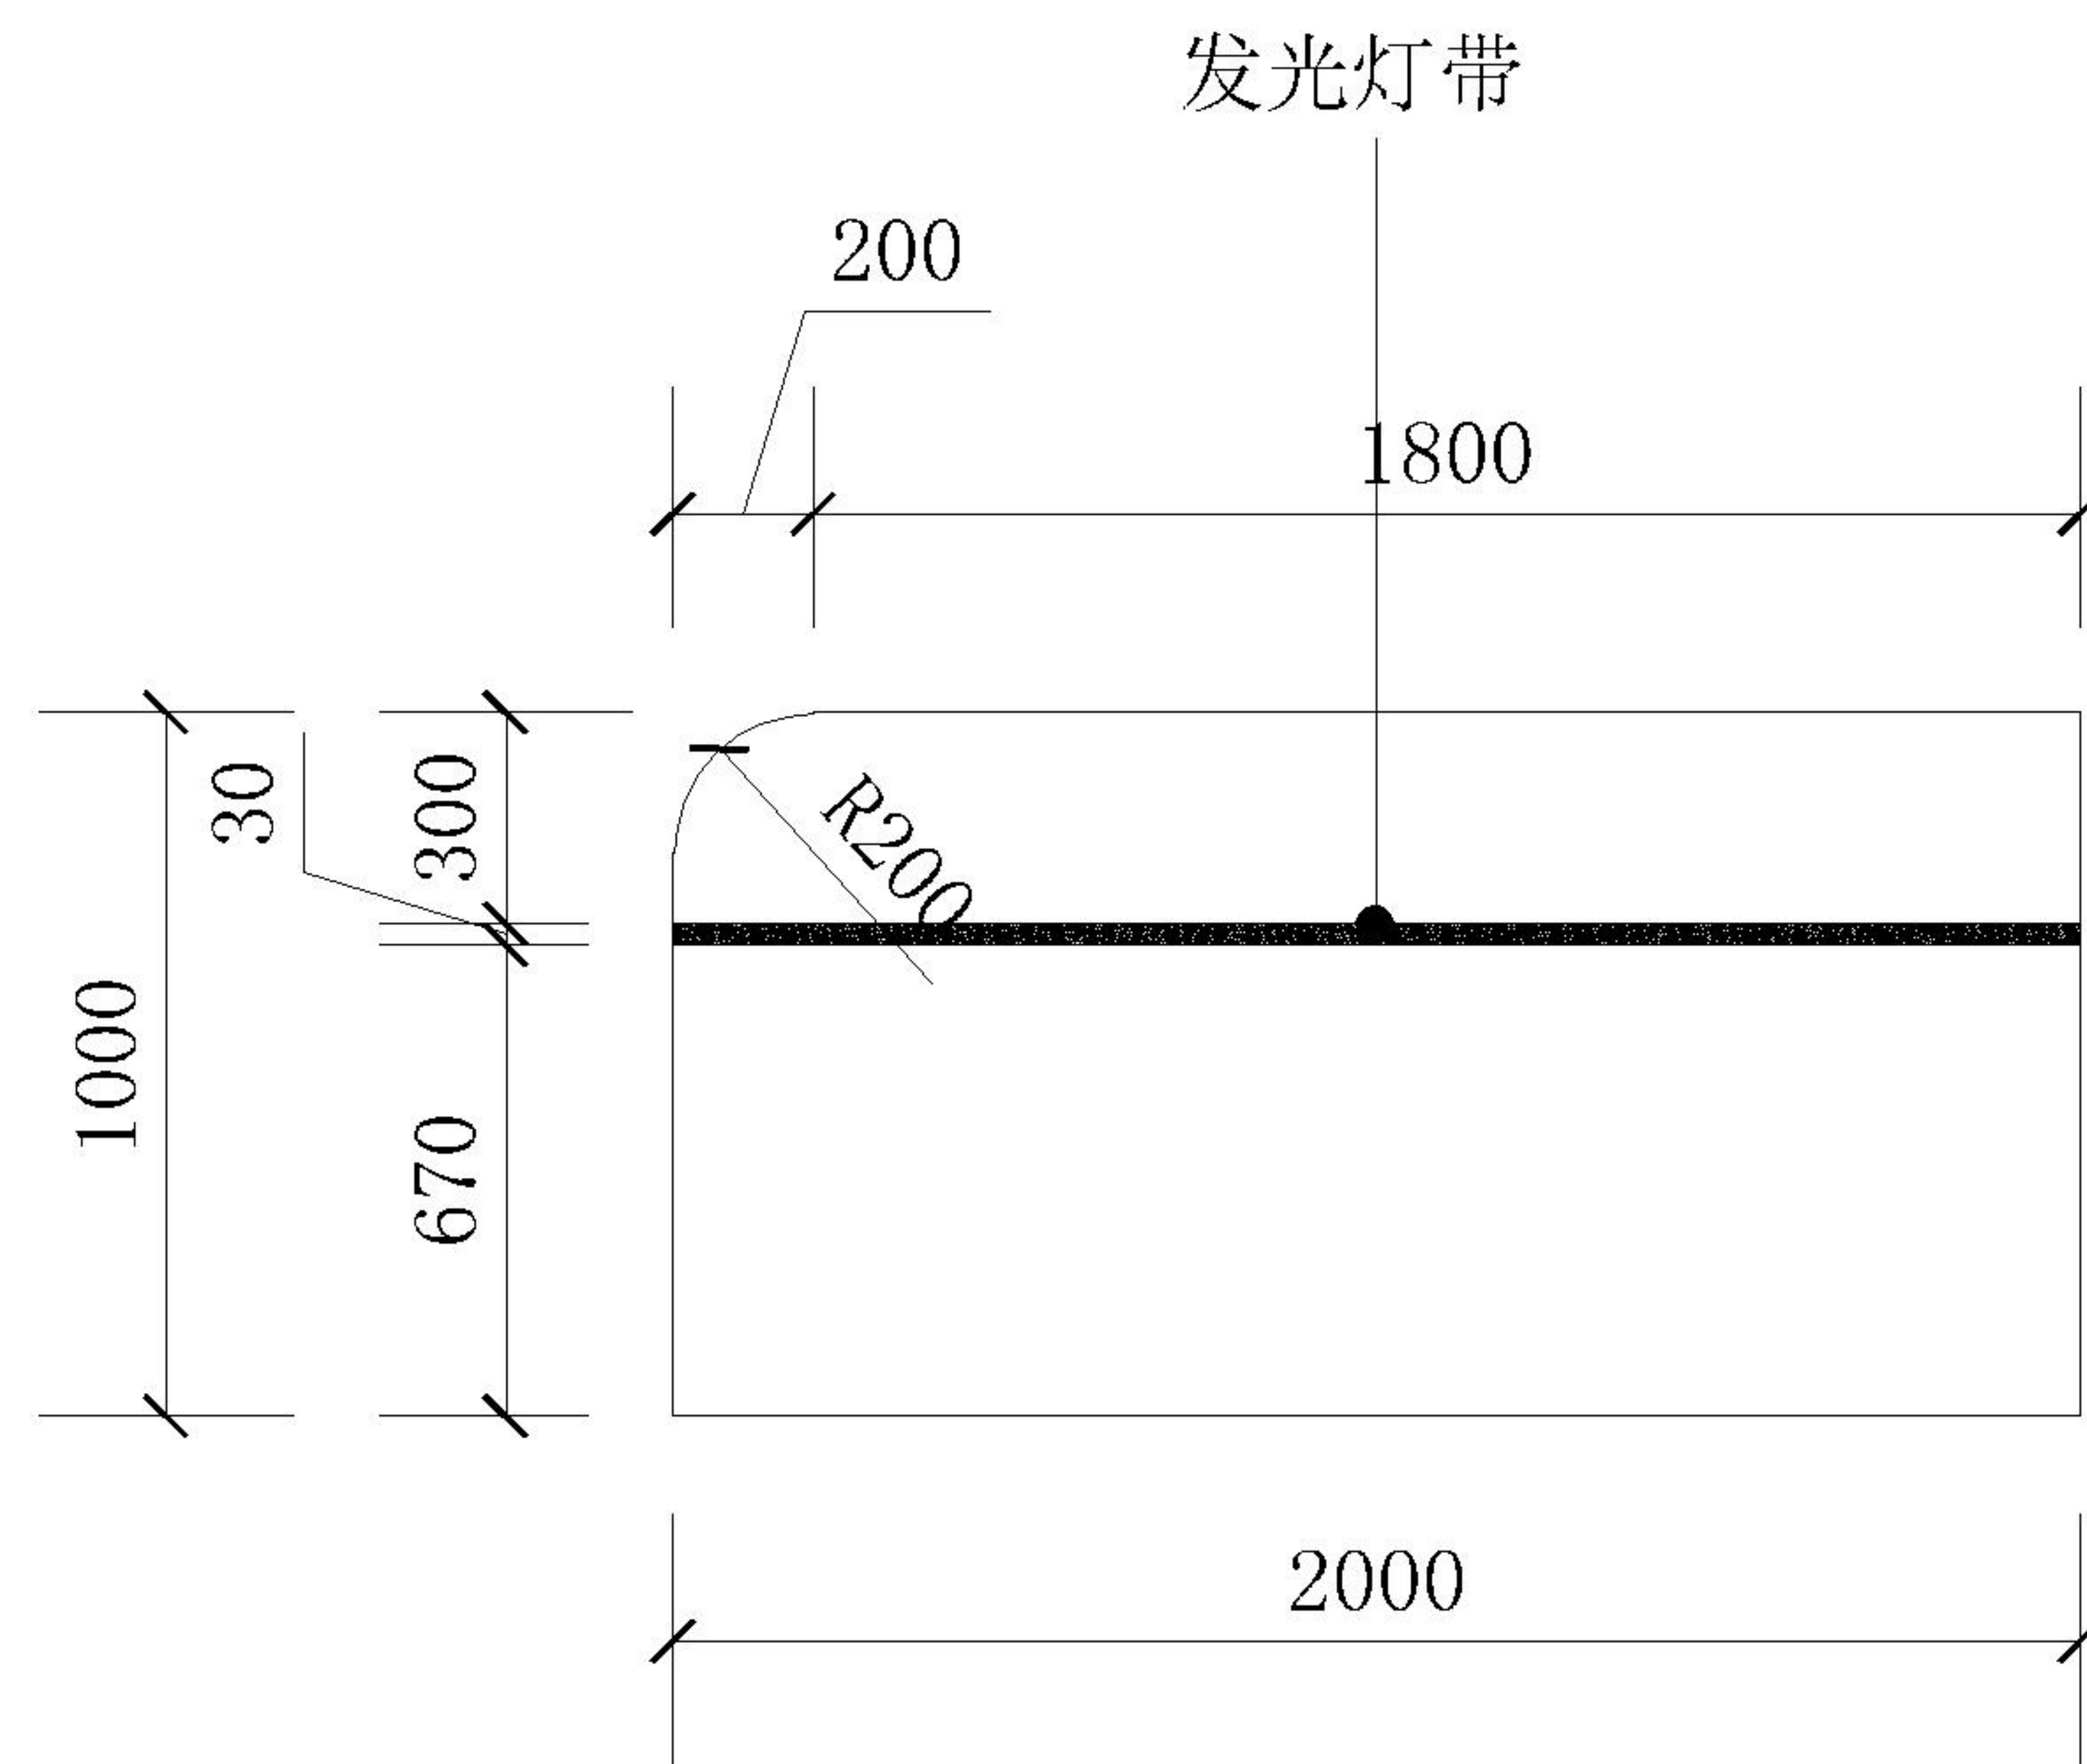

立面图 Elevation map


Instant paste logo

即时贴LOGO

背面做柜开门带锁 Cabinet on the back Door with lock

发光灯带


Luminescent lamp belt

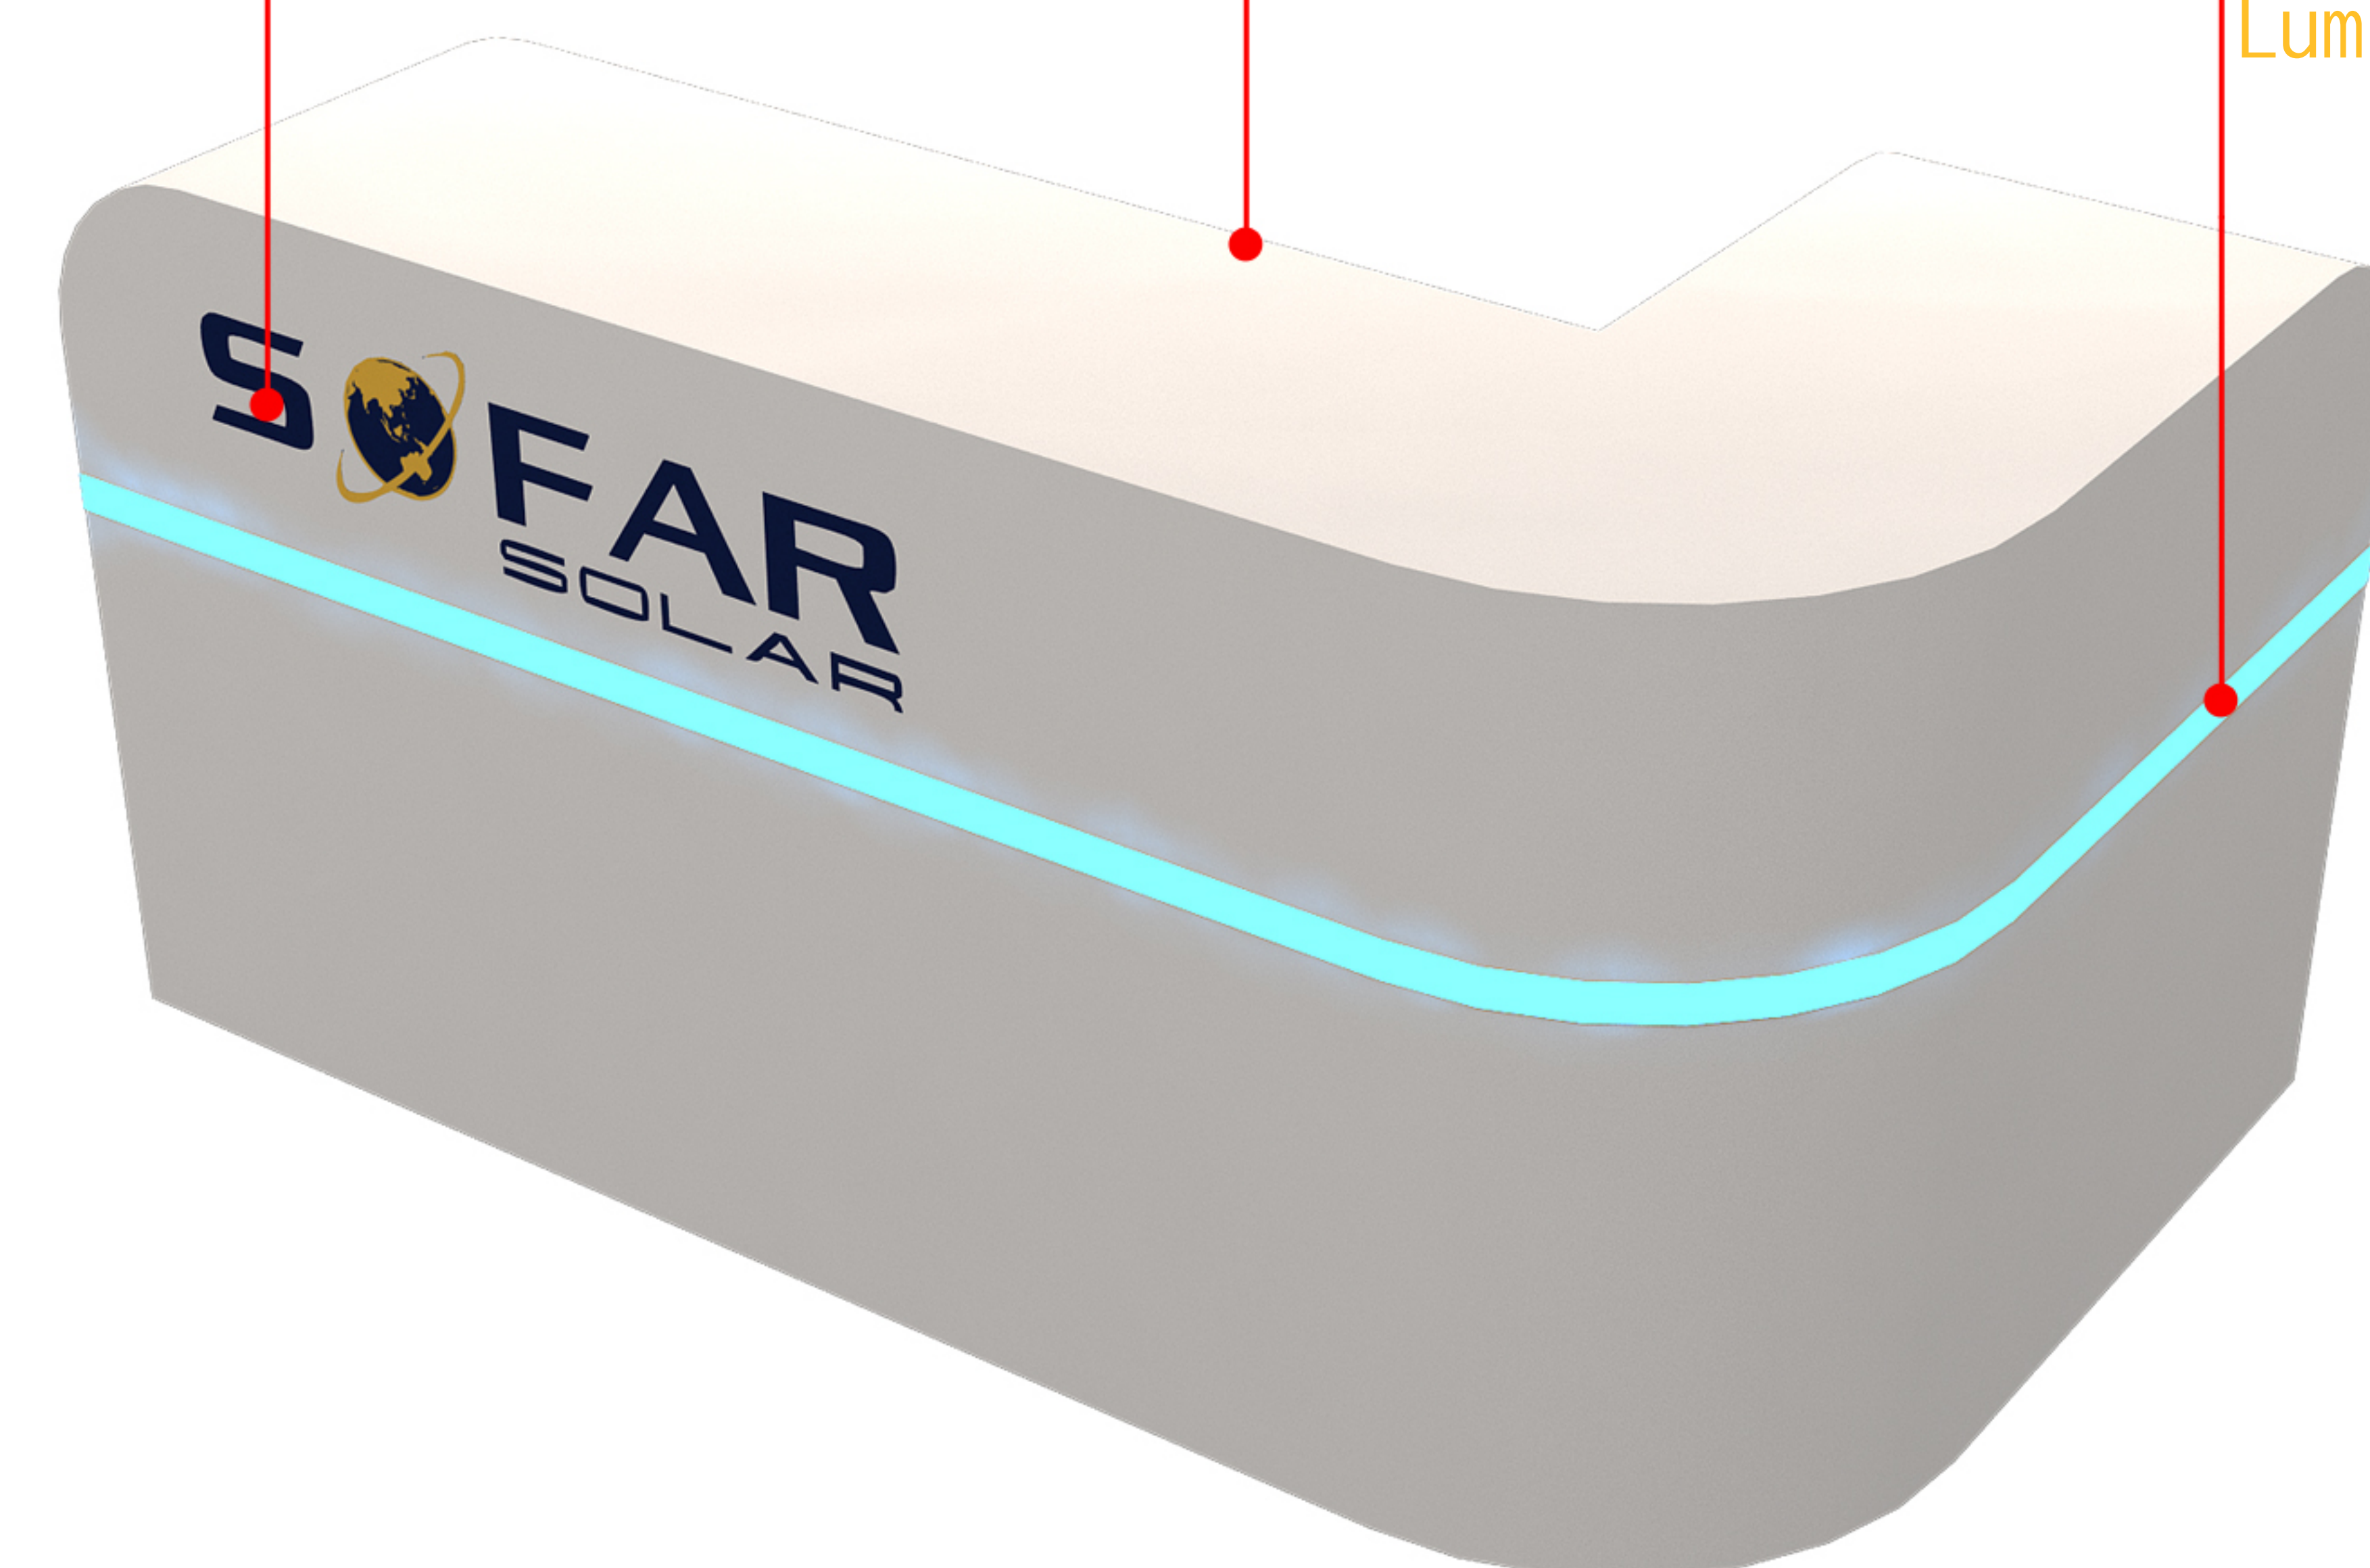


Painting of wood structure

材质：木结构喷漆

审定:	EXECUTION BY:	校对:	CHECKED BY:	施工单位认可:	图名:	接待台
	审核:		设计:	甲方认可:	说明:	图别: 装施
	APPROVED BY:		DESIGNED BY:		本图之尺寸均为设计尺寸,以图纸标注尺寸为准,勿以比例尺在图纸上测量,若与现场尺寸有误差,经设计师同意后,可根据现场情况作相应调整.本图之版权均为设计单位所有.本图纸只用于相关工程项目.	比例:
	总设计师:		绘图:			图号: 005
	DIRECTOR BY:		DRAFT BY:			日期: 2019.12

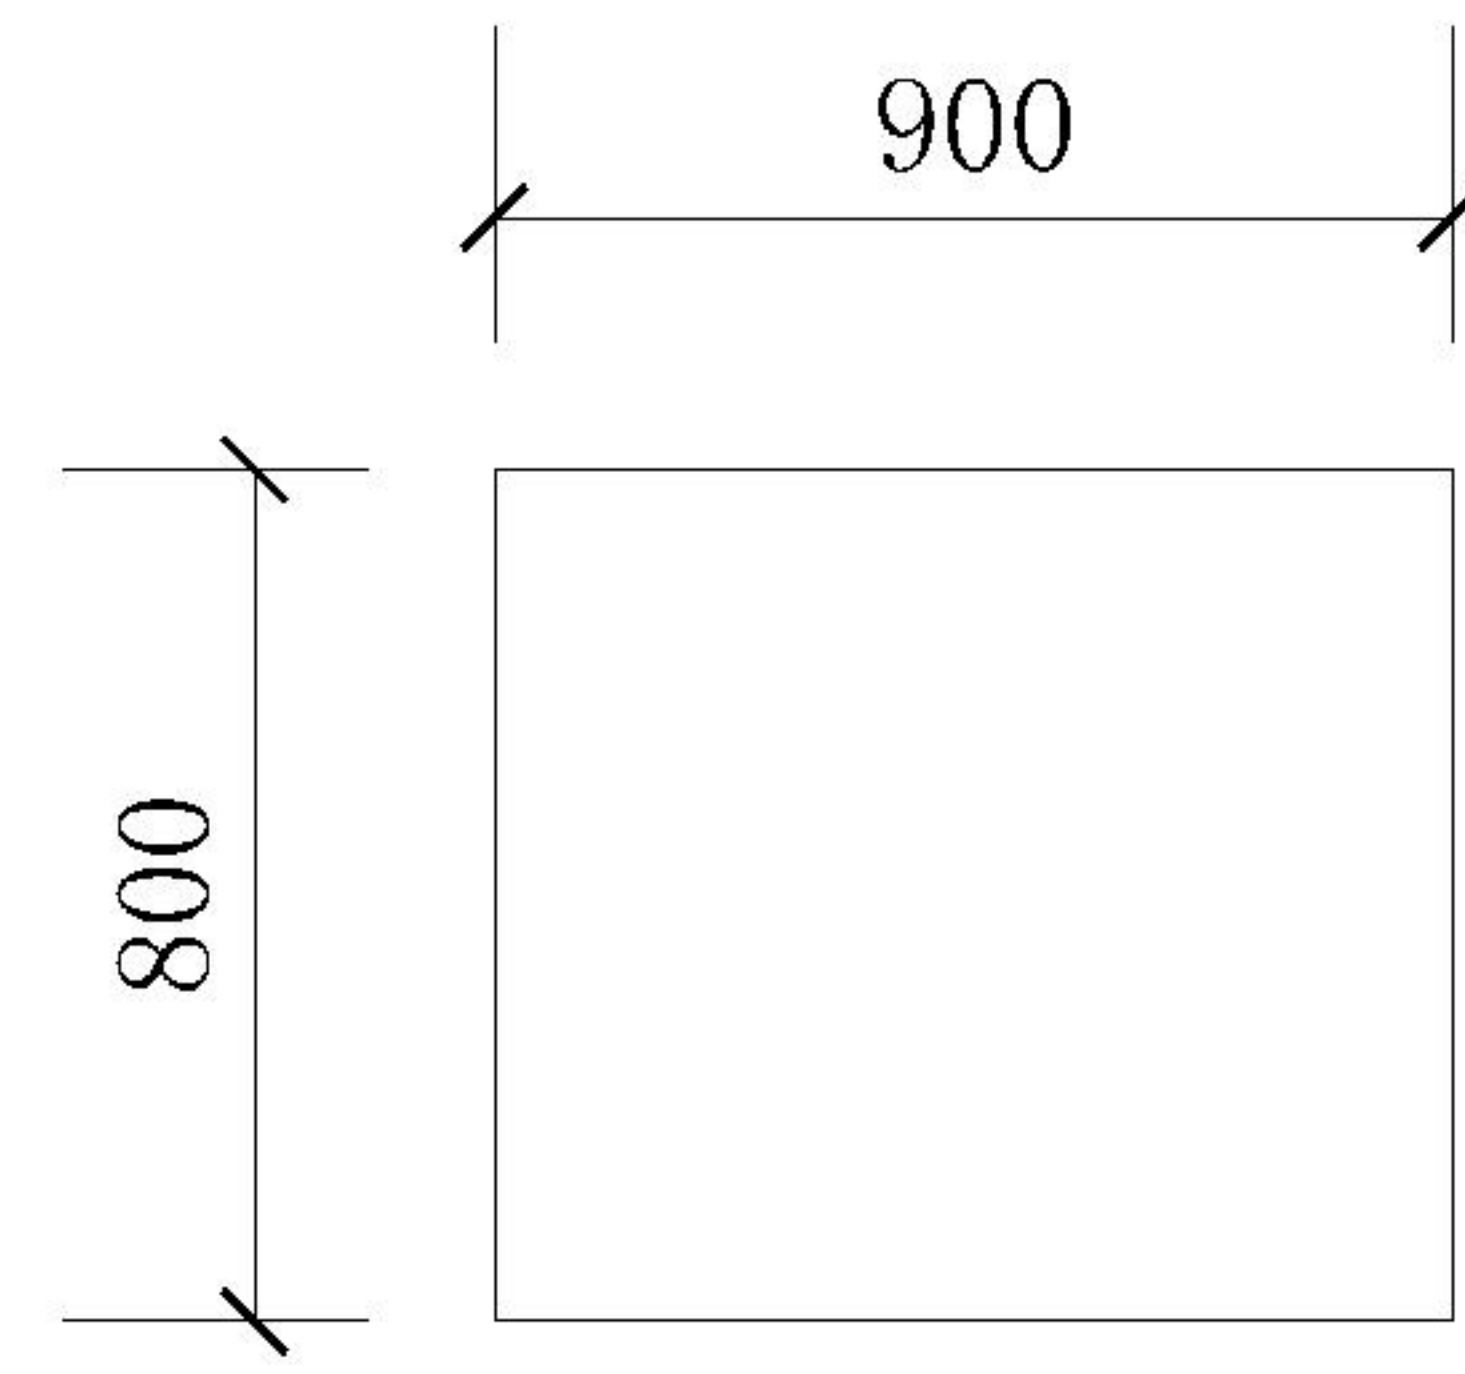

平面图 plan

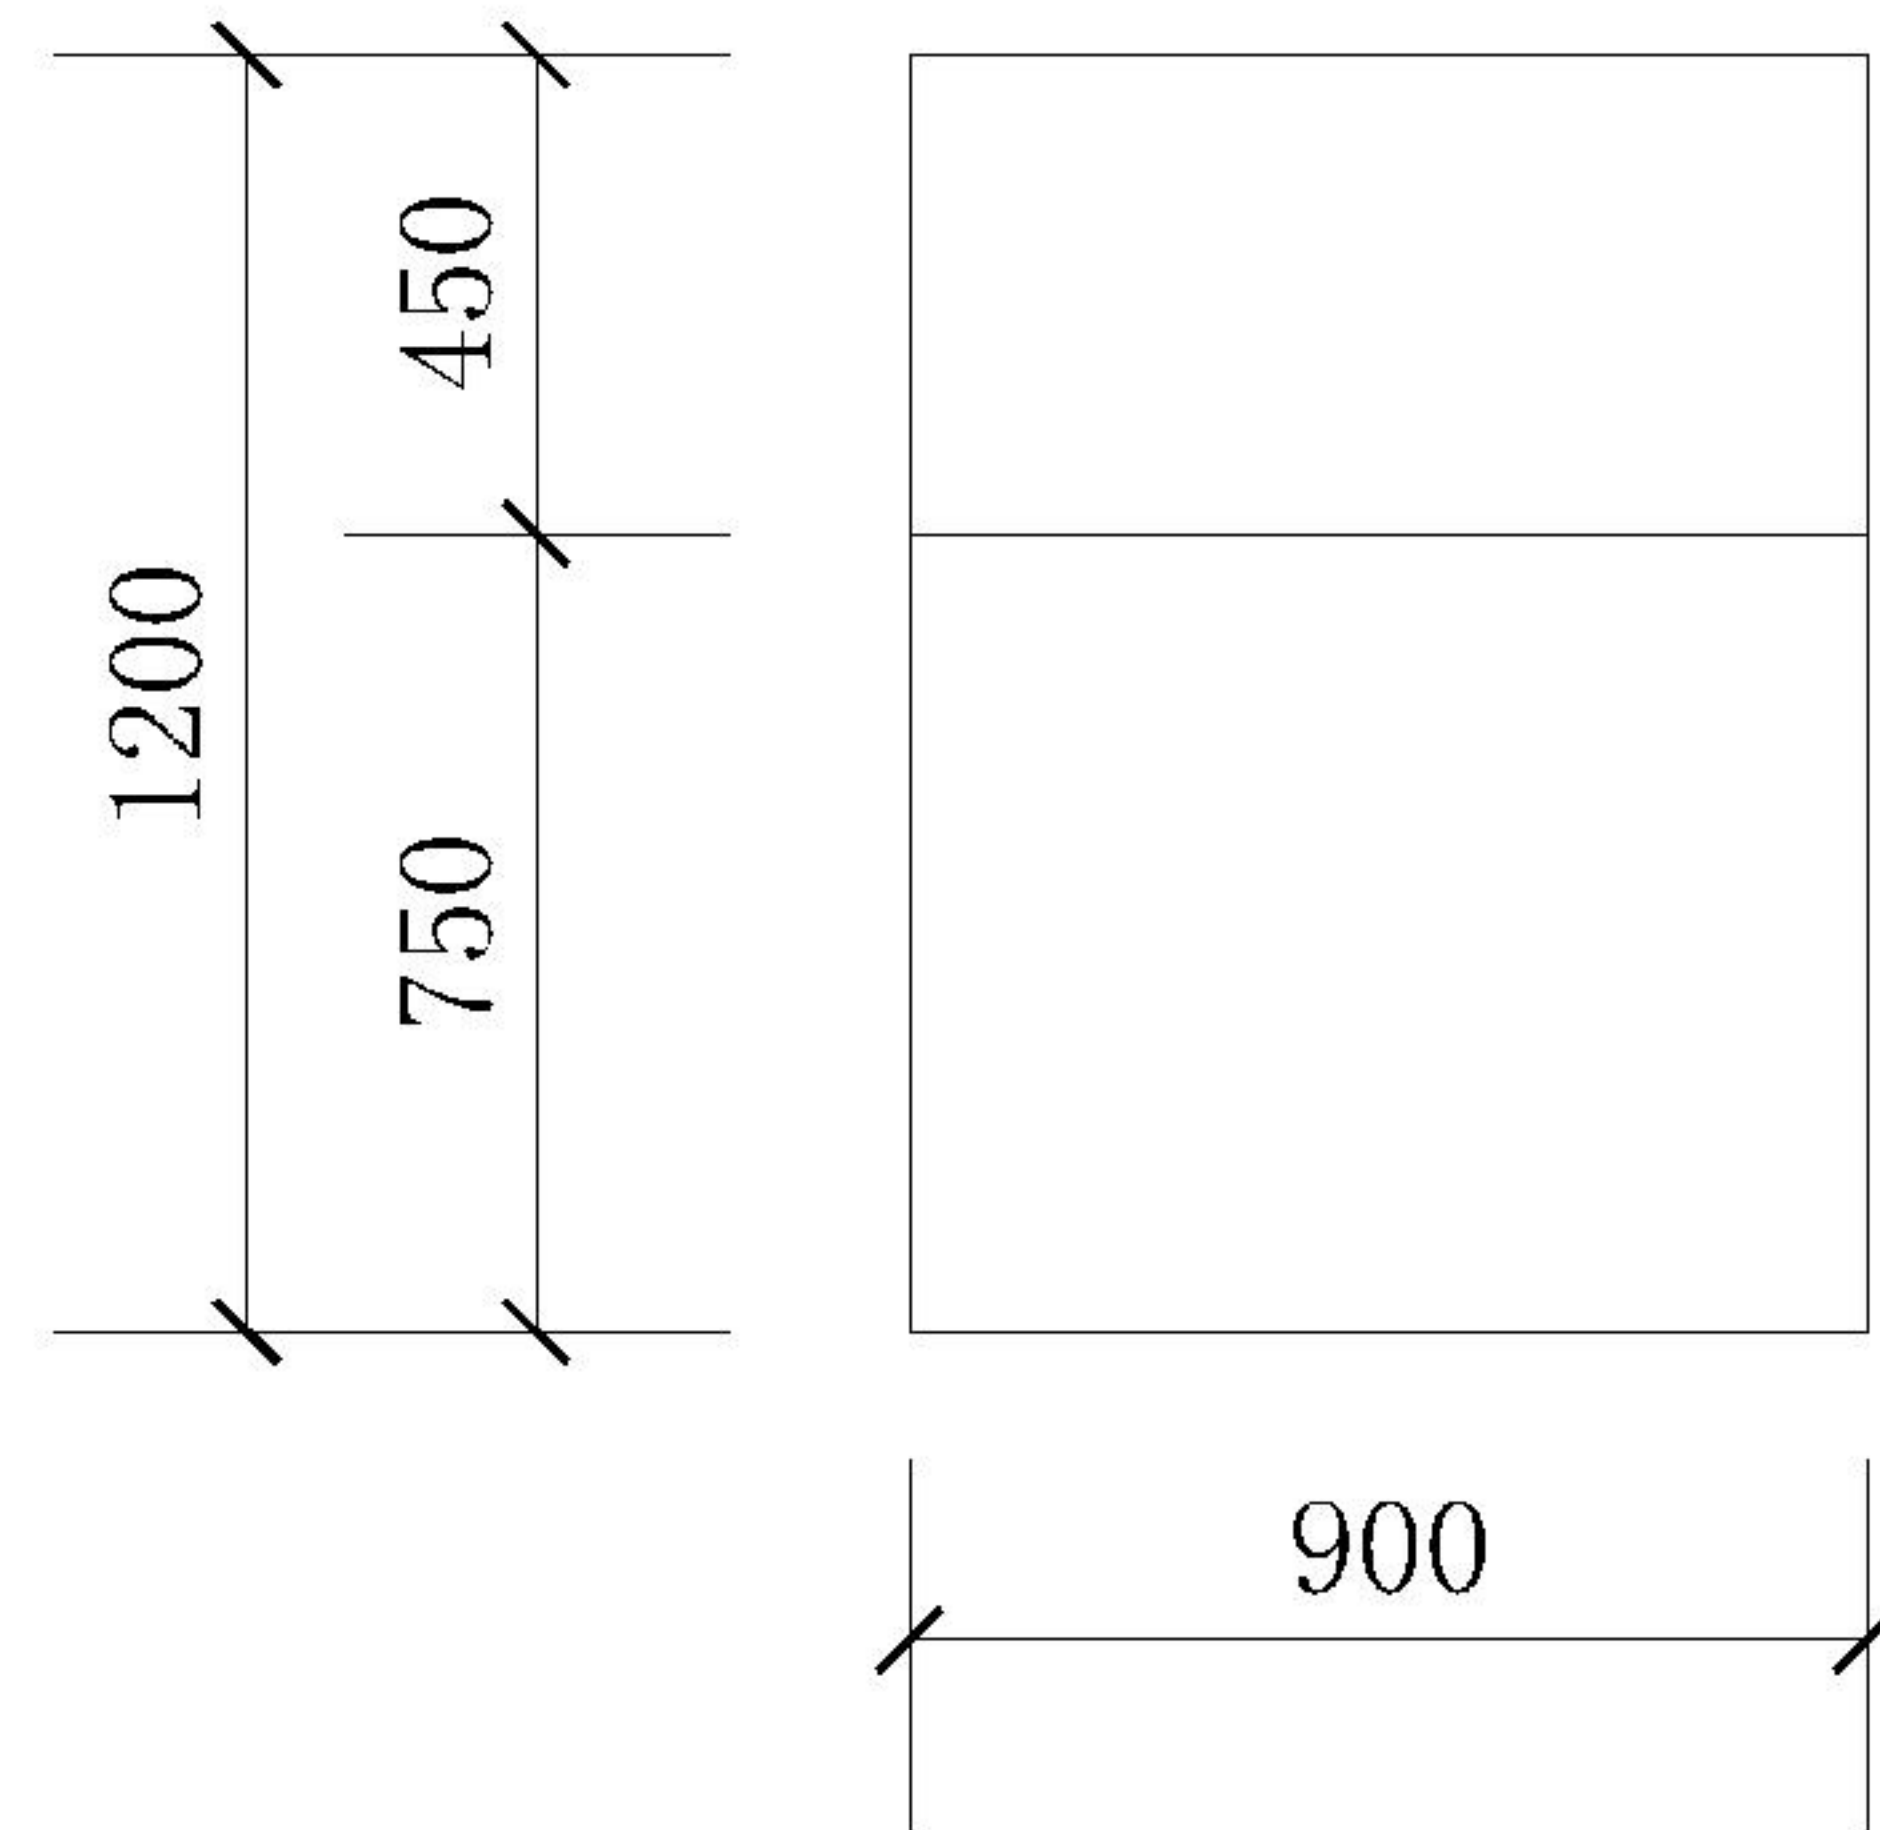

立面图 Elevation map




Instant paste

即时贴字

Instant paste


即时贴字

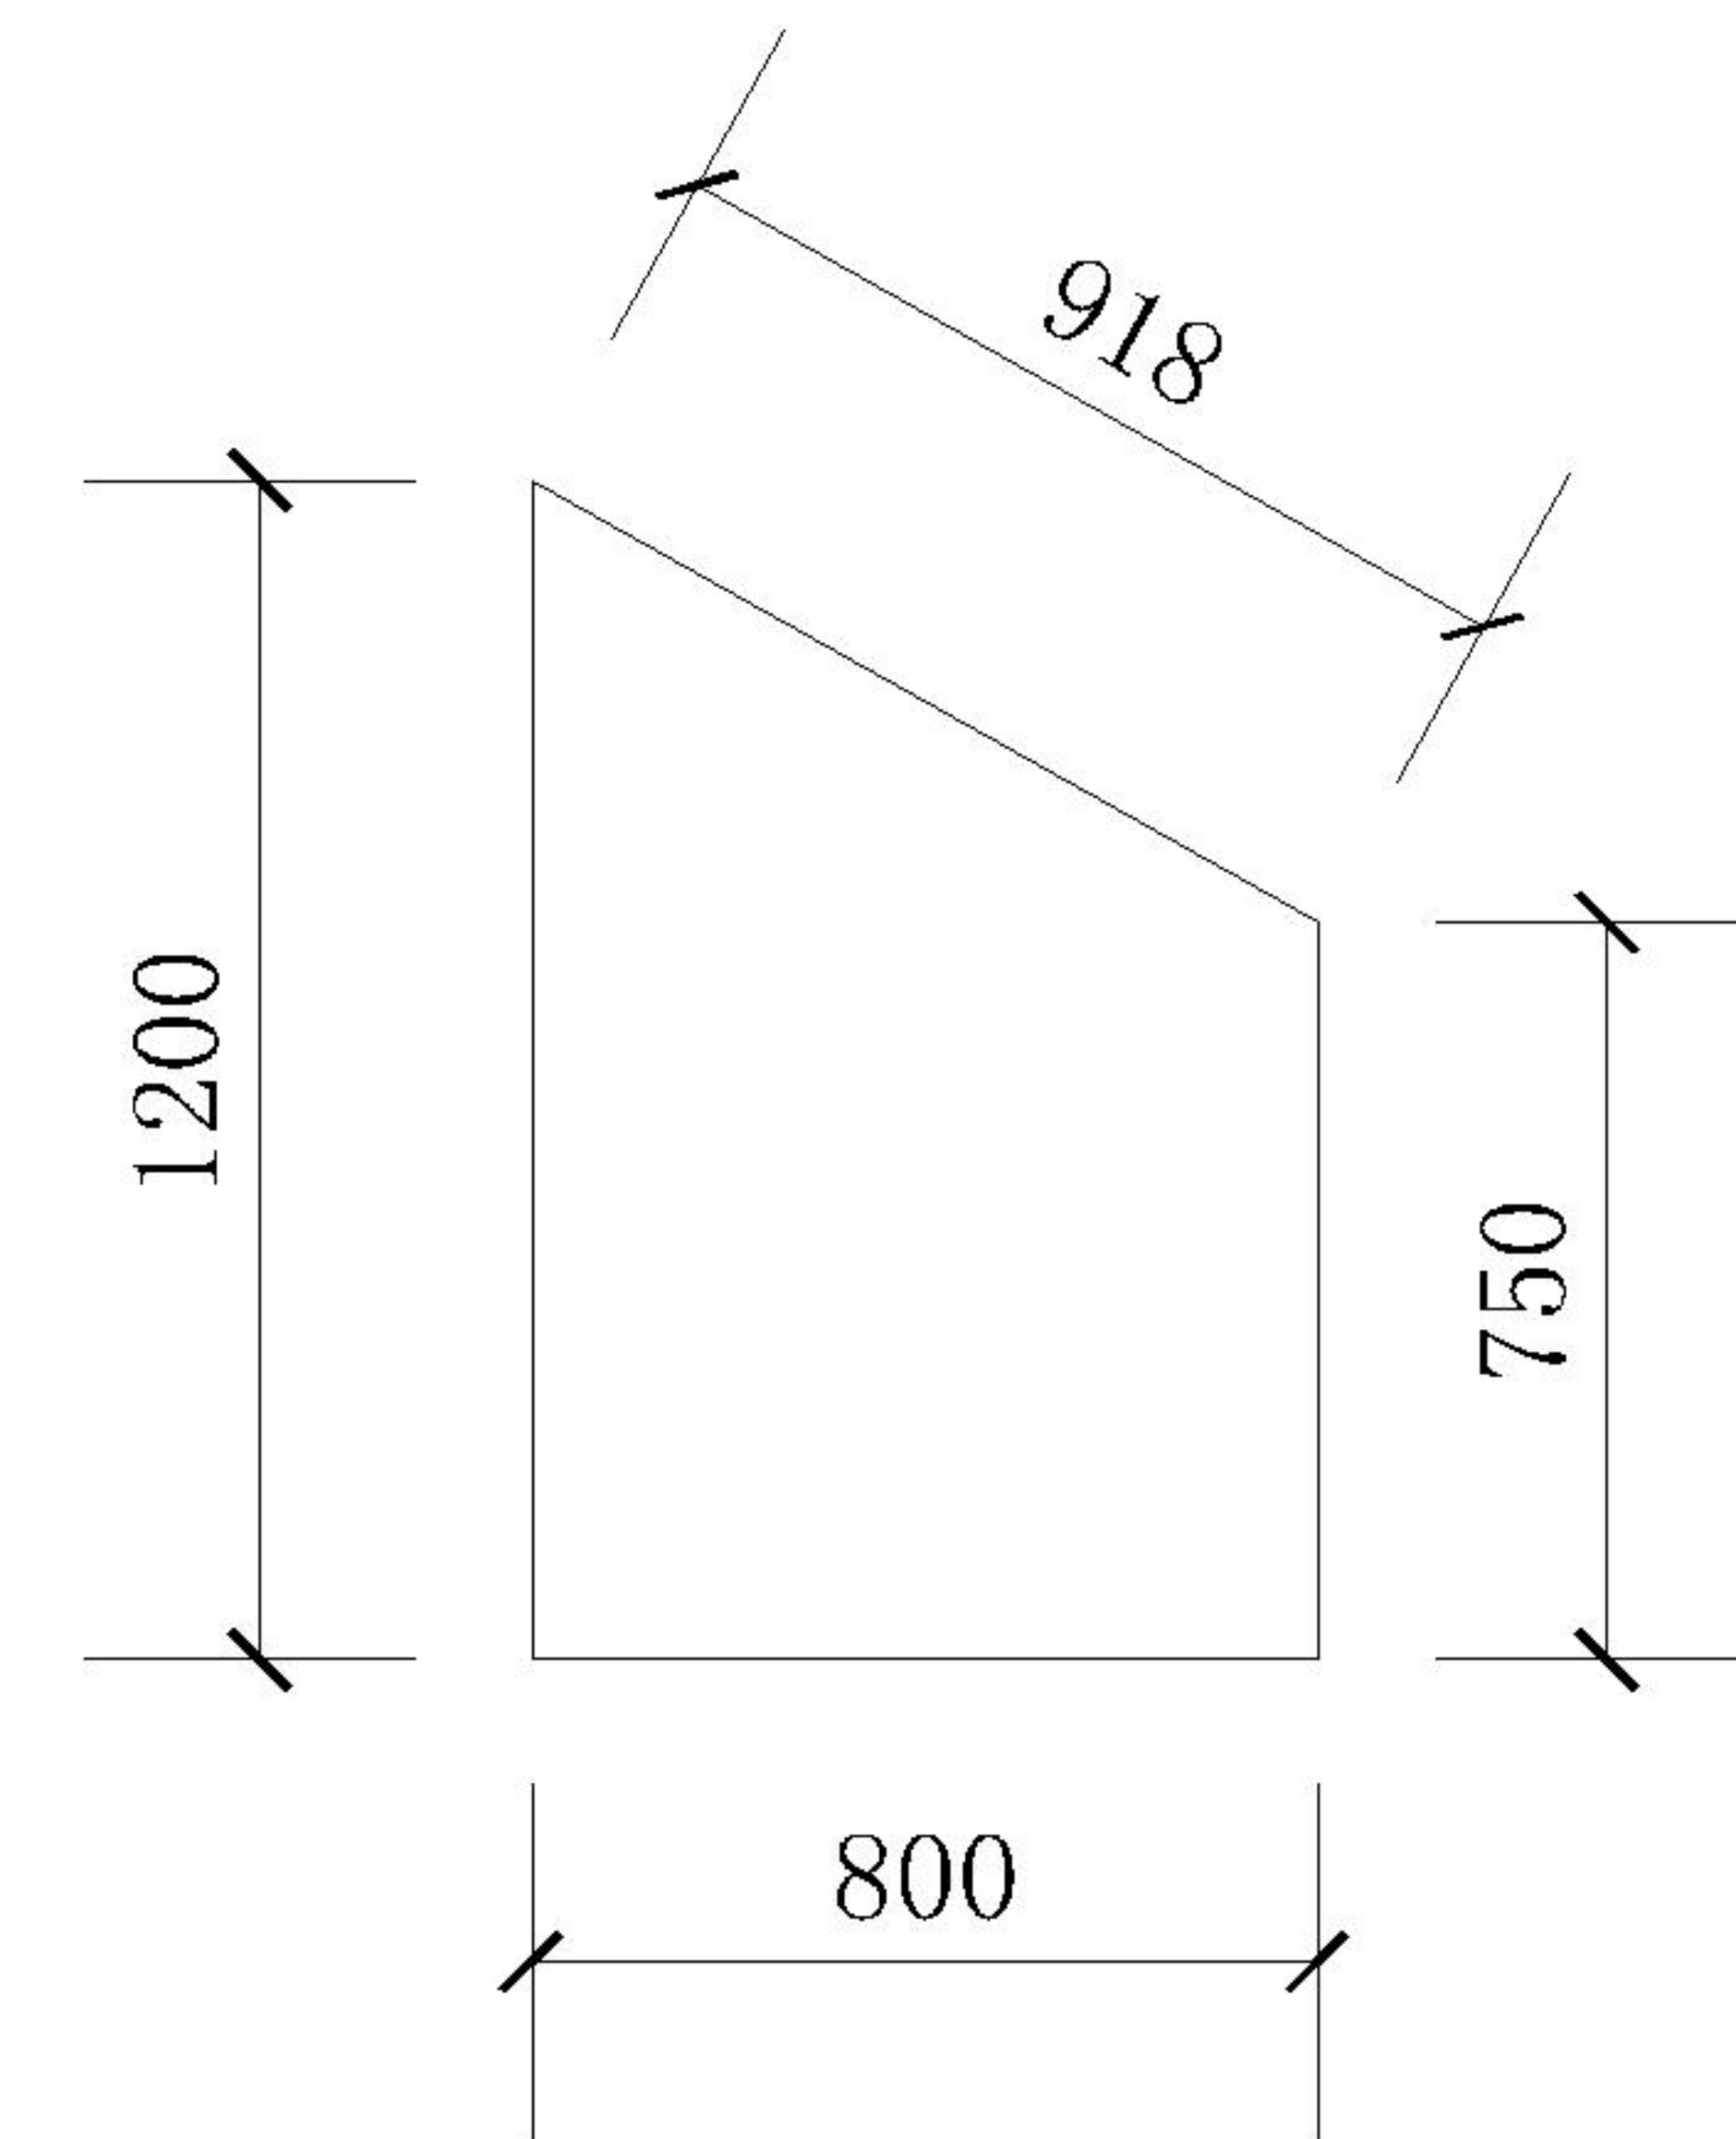


侧面图 Profile

材质：木结构喷漆

审定:	EXECUTION BY:	校对:	CHECKED BY:	施工单位认可:	图名:	展柜	图别: 装施
	审核:		设计:	甲方认可:	说明:	本图之尺寸均为设计尺寸, 以图纸标注尺寸为准, 勿以比例尺在图纸上测量, 若与现场尺寸有误差, 经设计师同意后, 可根据现场情况作相应调整. 本图之版权均为设计单位所有. 本图纸只使用于相关工程项目.	
	总设计师:		绘图:				图号: 006
	DIRECTOR BY:		DRAFT BY:				日期: 2019.12

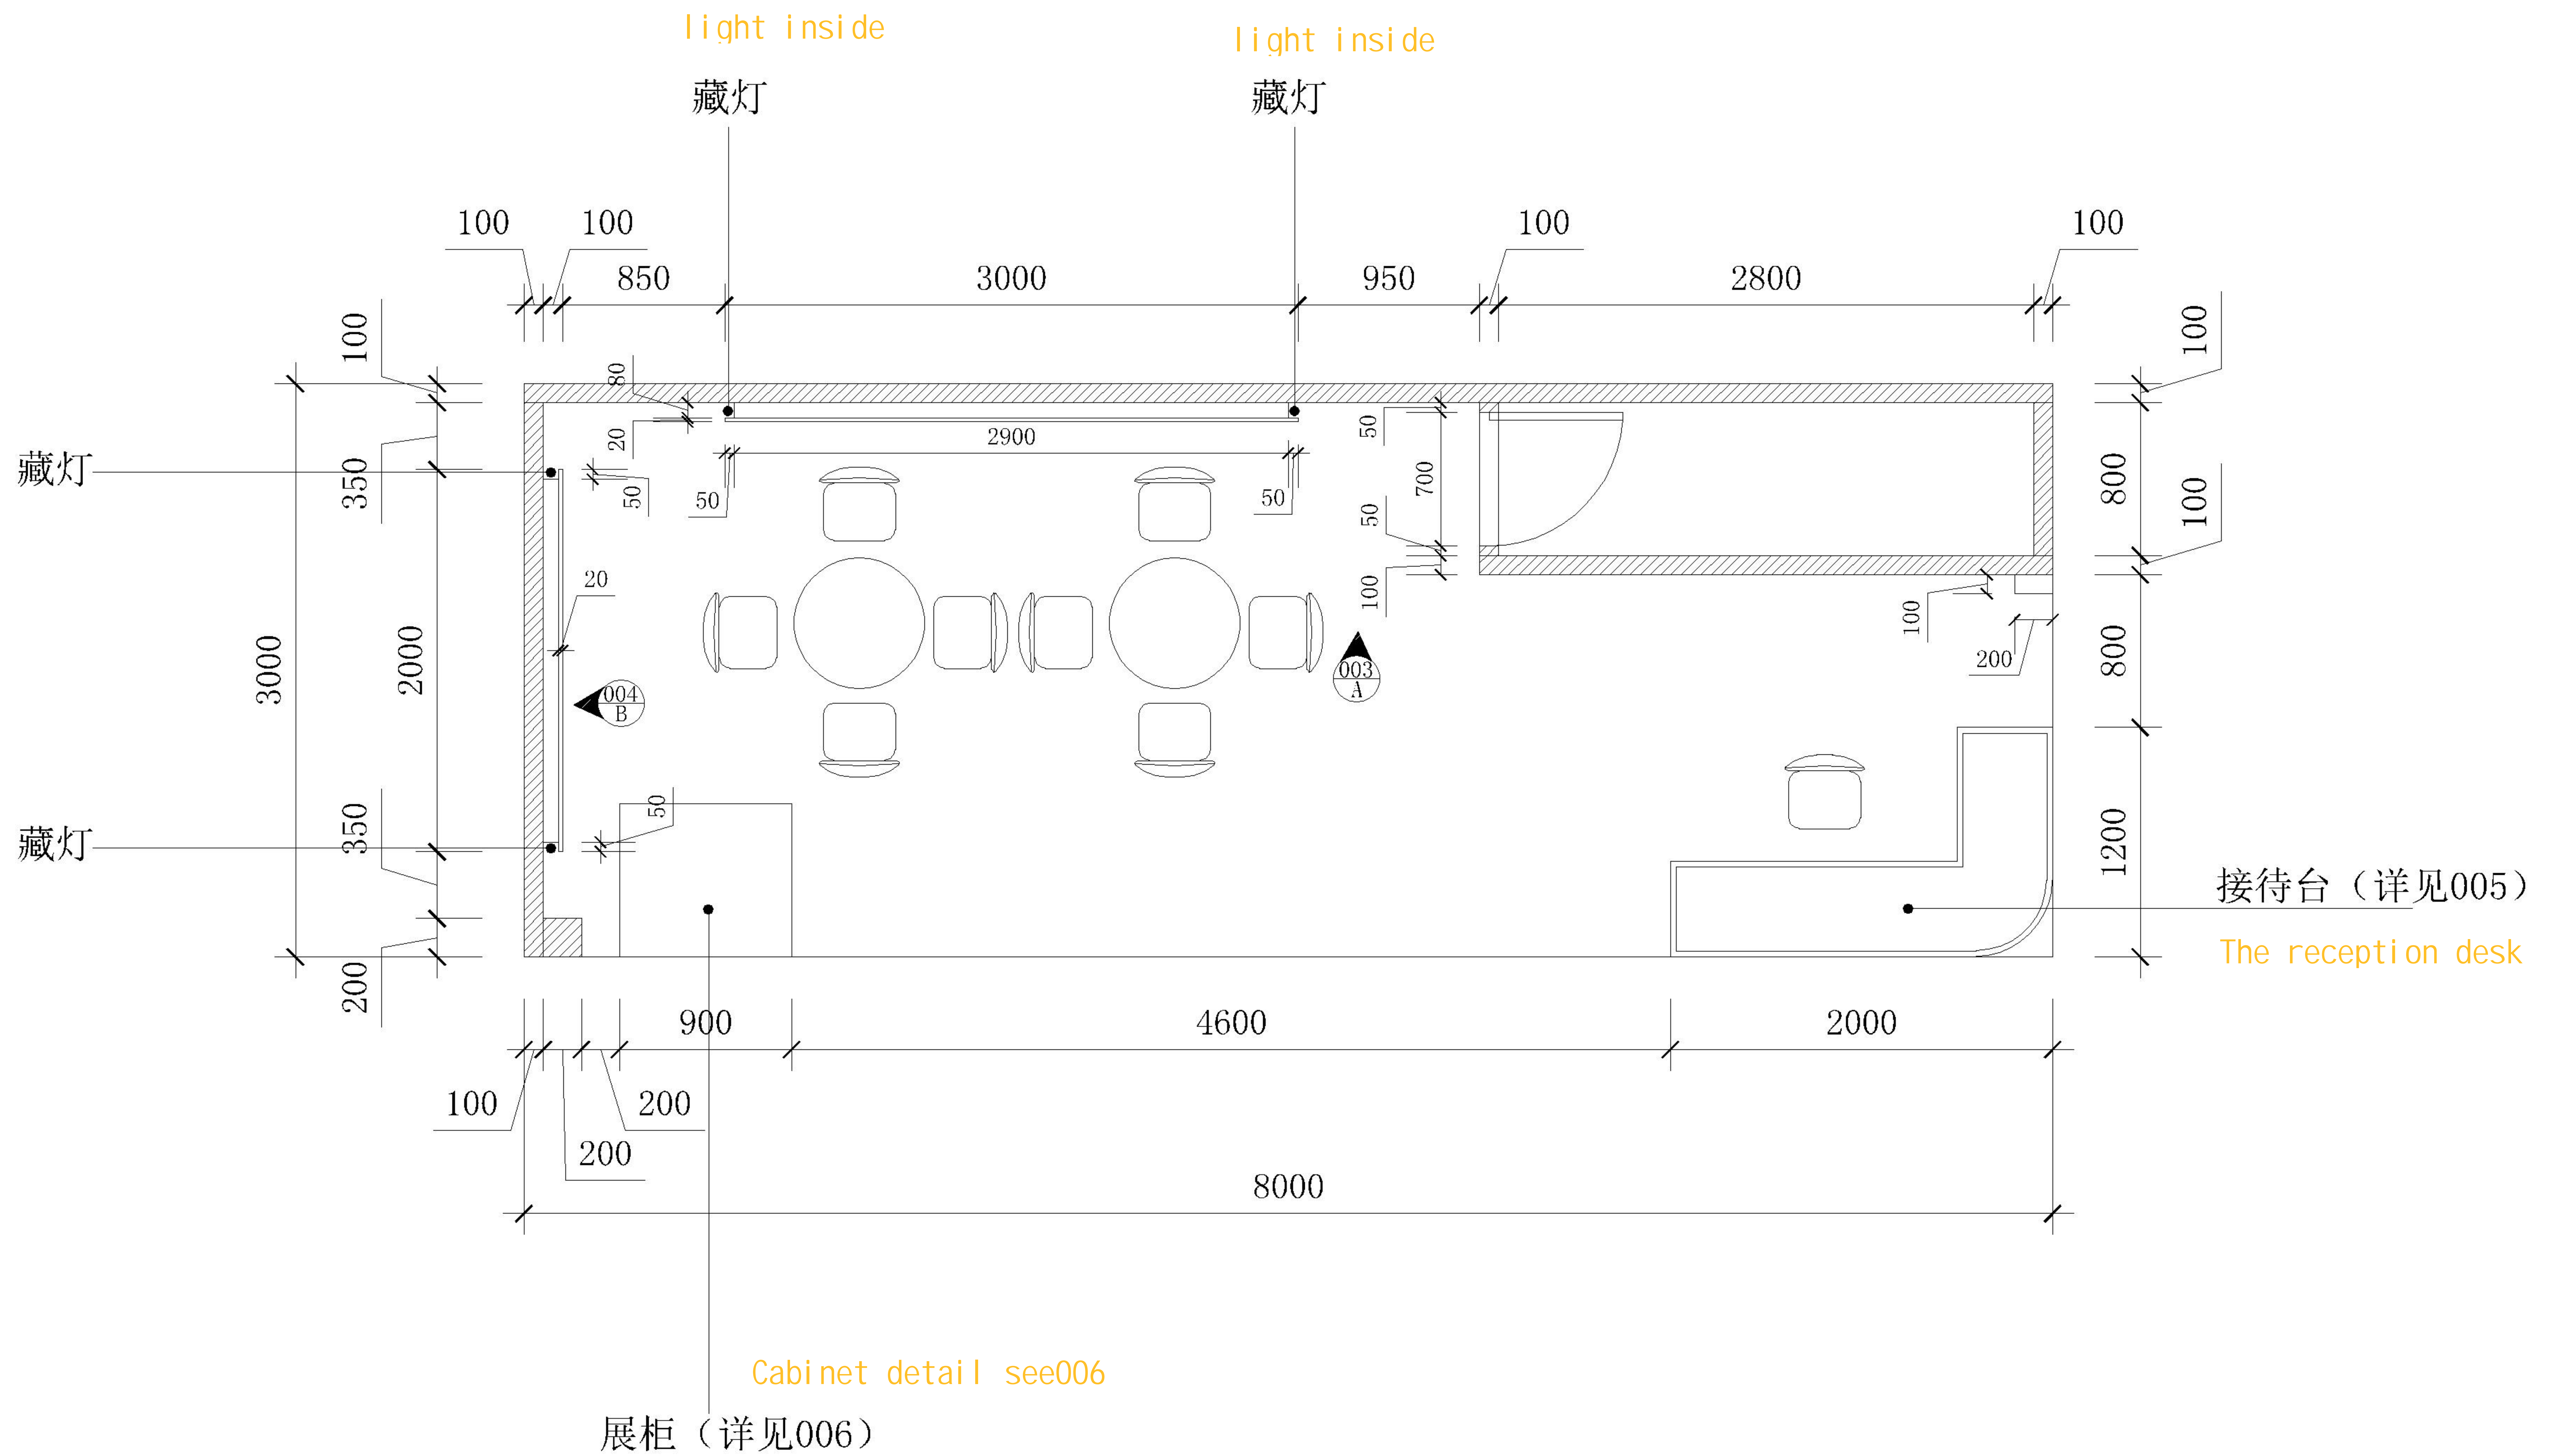

审定: EXECUTION BY:	校对: CHECKED BY:	施工单位认可:	图名: SHEET NO:	平面布置图
审核: APPROVED BY:	设计: DESIGNED BY:	甲方认可:	说明:	图别: 装施
总设计师: DIRECTOR BY:	绘图: DRAFT BY:		本图之尺寸均为设计尺寸, 以图纸标注尺寸为准, 勿以比例尺在图纸上测量, 若与现场尺寸有误差, 经设计师同意后, 可根据现场情况作相应调整. 本图之版权均为设计单位所有. 本图纸只用于相关工程项目.	比例:
				图号: 001
				日期: 2019.12

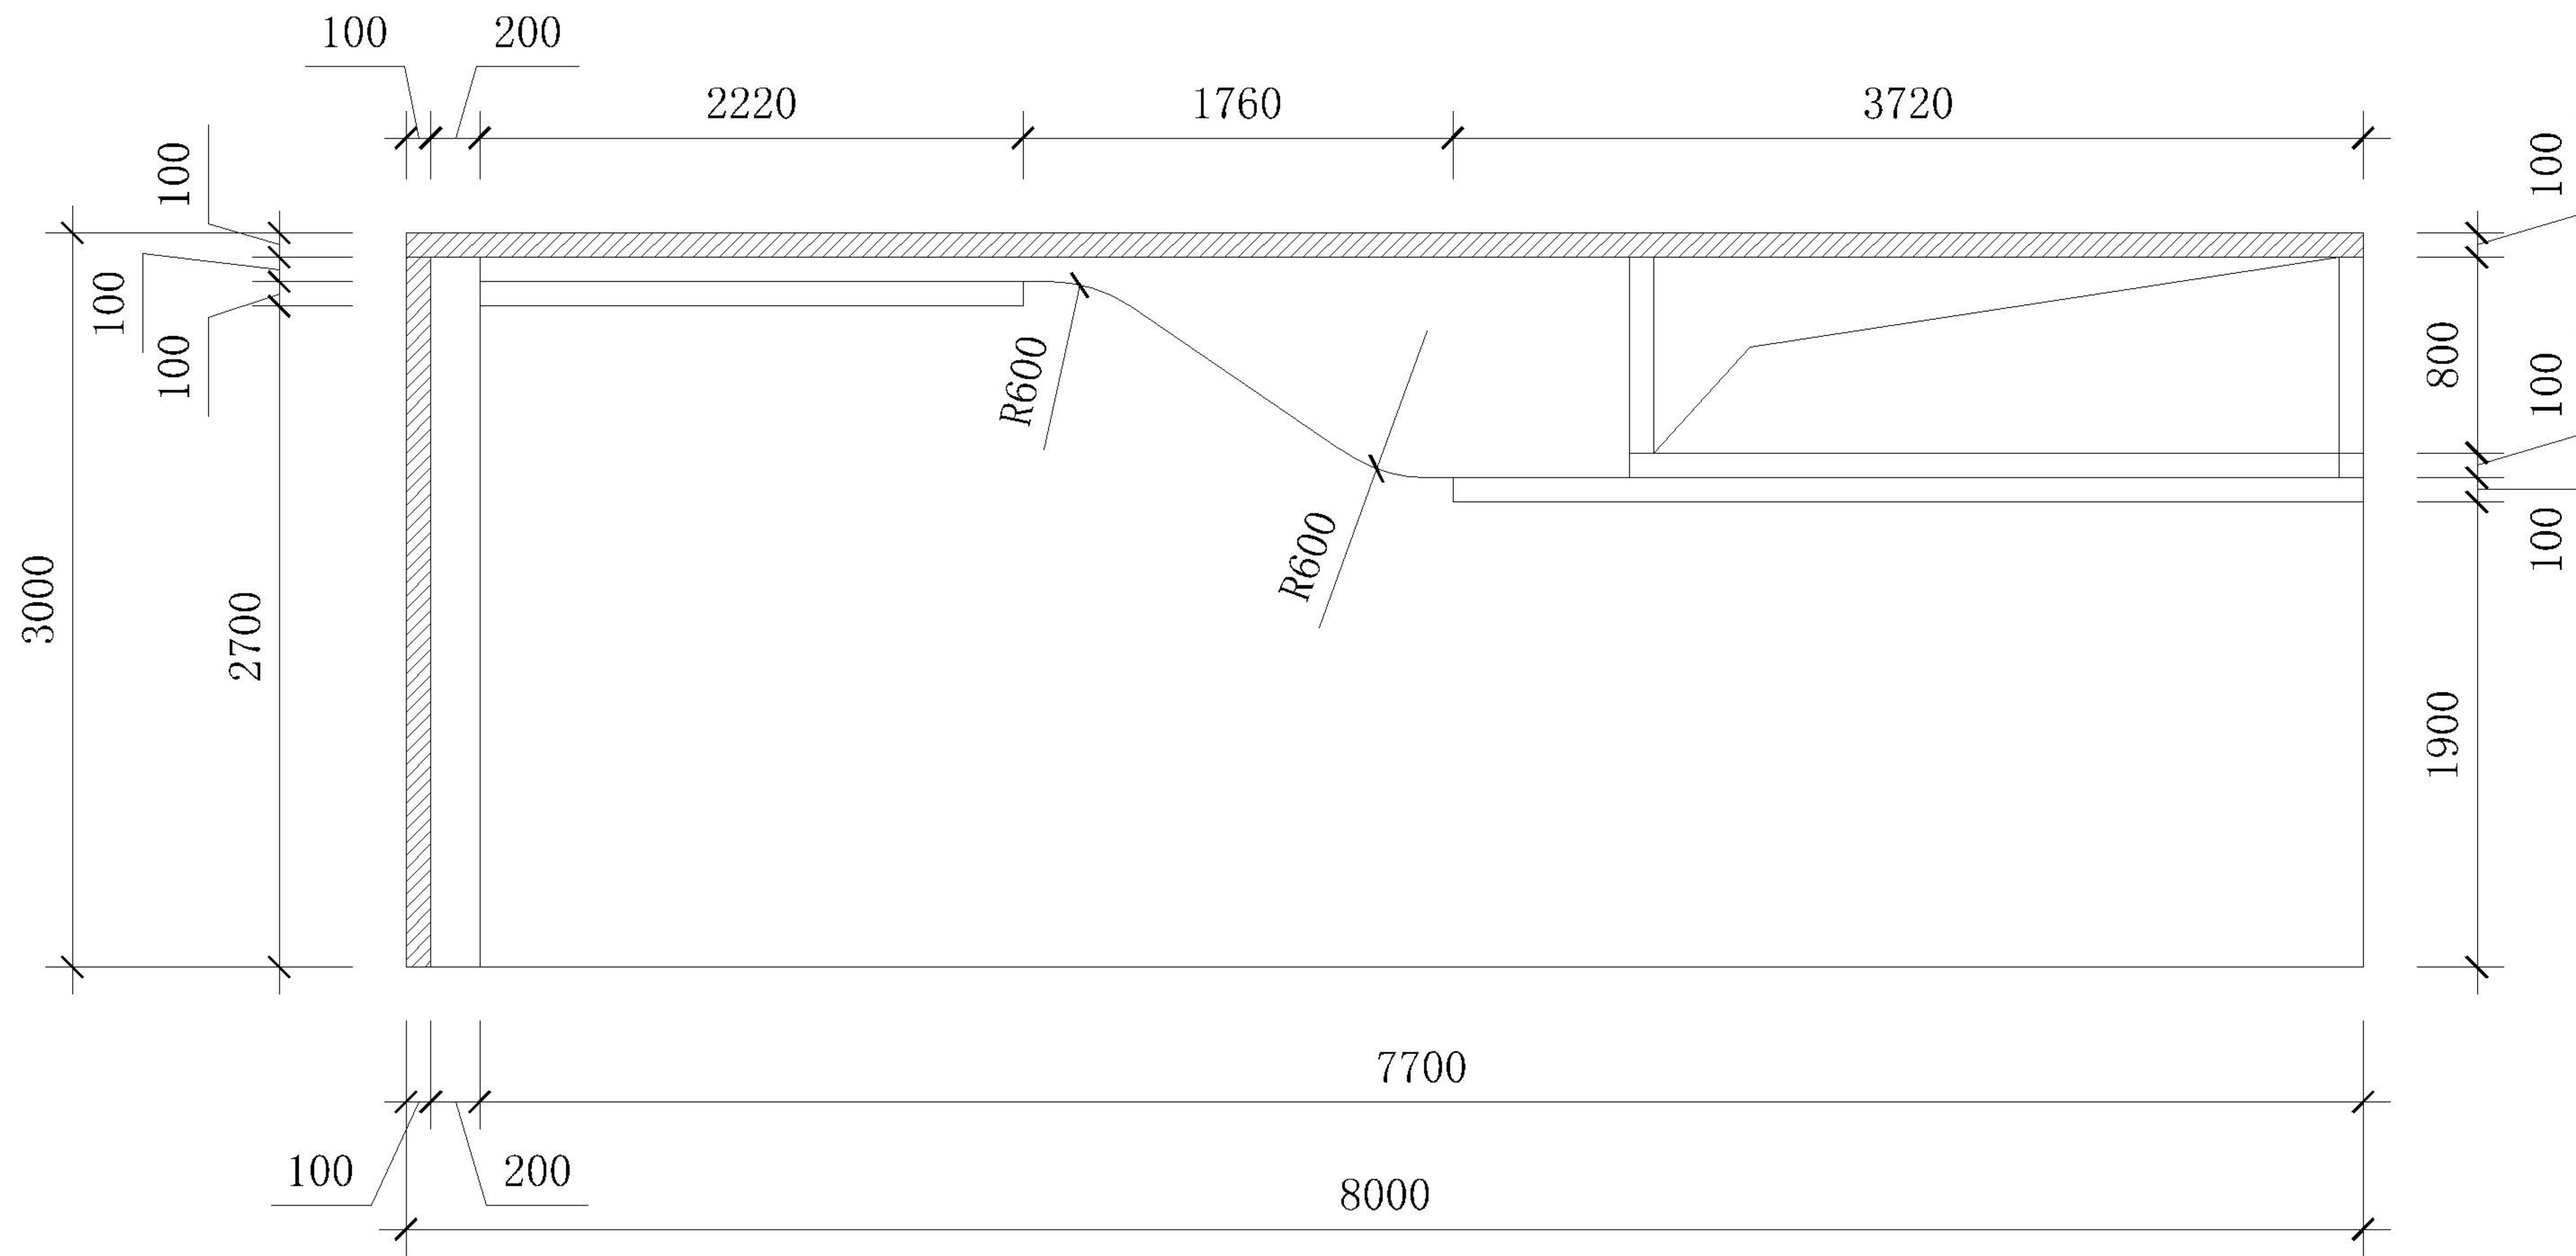

top plan

顶部结构图

Painting of wood structure
100 thick wood floor is laid on the ground

材质：木结构喷漆
地面铺设100厚木地板

审定： EXECUTION BY:	校对： CHECKED BY:	施工单位认可：	图名： SHEET NO:	顶部结构图
审核： APPROVED BY:	设计： DESIGNED BY:	甲方认可：	说明： 本图之尺寸均为设计尺寸，以图纸标注尺寸为准，勿以比例尺在图纸上测量，若与现场尺寸有误差，经设计师同意后，可根据现场情况作相应调整。本图之版权均为设计单位所有。本图纸只用于相关工程项目。	图别： 装施
总设计师： DIRECTOR BY:	绘图： DRAFT BY:			比例： 图号： 002 日期： 2019.12

SOFAR
SOLAR

DER
distributed energy resource
strive to improve efficiency



SOFAR
SOLAR

You Best Choice for AC Storage,
Hybrid solutions and String inverters

BOOTH:SA.A38

首航新能源·并离网一站式系统解决方案

首航新能源·光储充一站式系统解决方案



Sofar 4.4-12KTL-X

Sofar 50000TL

Sofar 1-3KW-G3



HYD 3-6K-ES



电网



SOFAR
SOLAR

SOFAR
SOLAR

You Best Choice for AC Storage,
Hybrid solutions and String inverters
BOOTH:SA.A38

首航新能源·并离网一站式系统解决方案



首航新能源·光储充一站式系统解决方案

SOFAR
SOLAR

SOFAR
SOLAR

SOFAR
SOLAR



SOFAR
SOLAR




SOFAR
SOLAR

You Best Choice for AC Storage,
Hybrid solutions and String inverters
BOOTH:SA.A38

首航新能源 · 并离网一站式系统解决方案



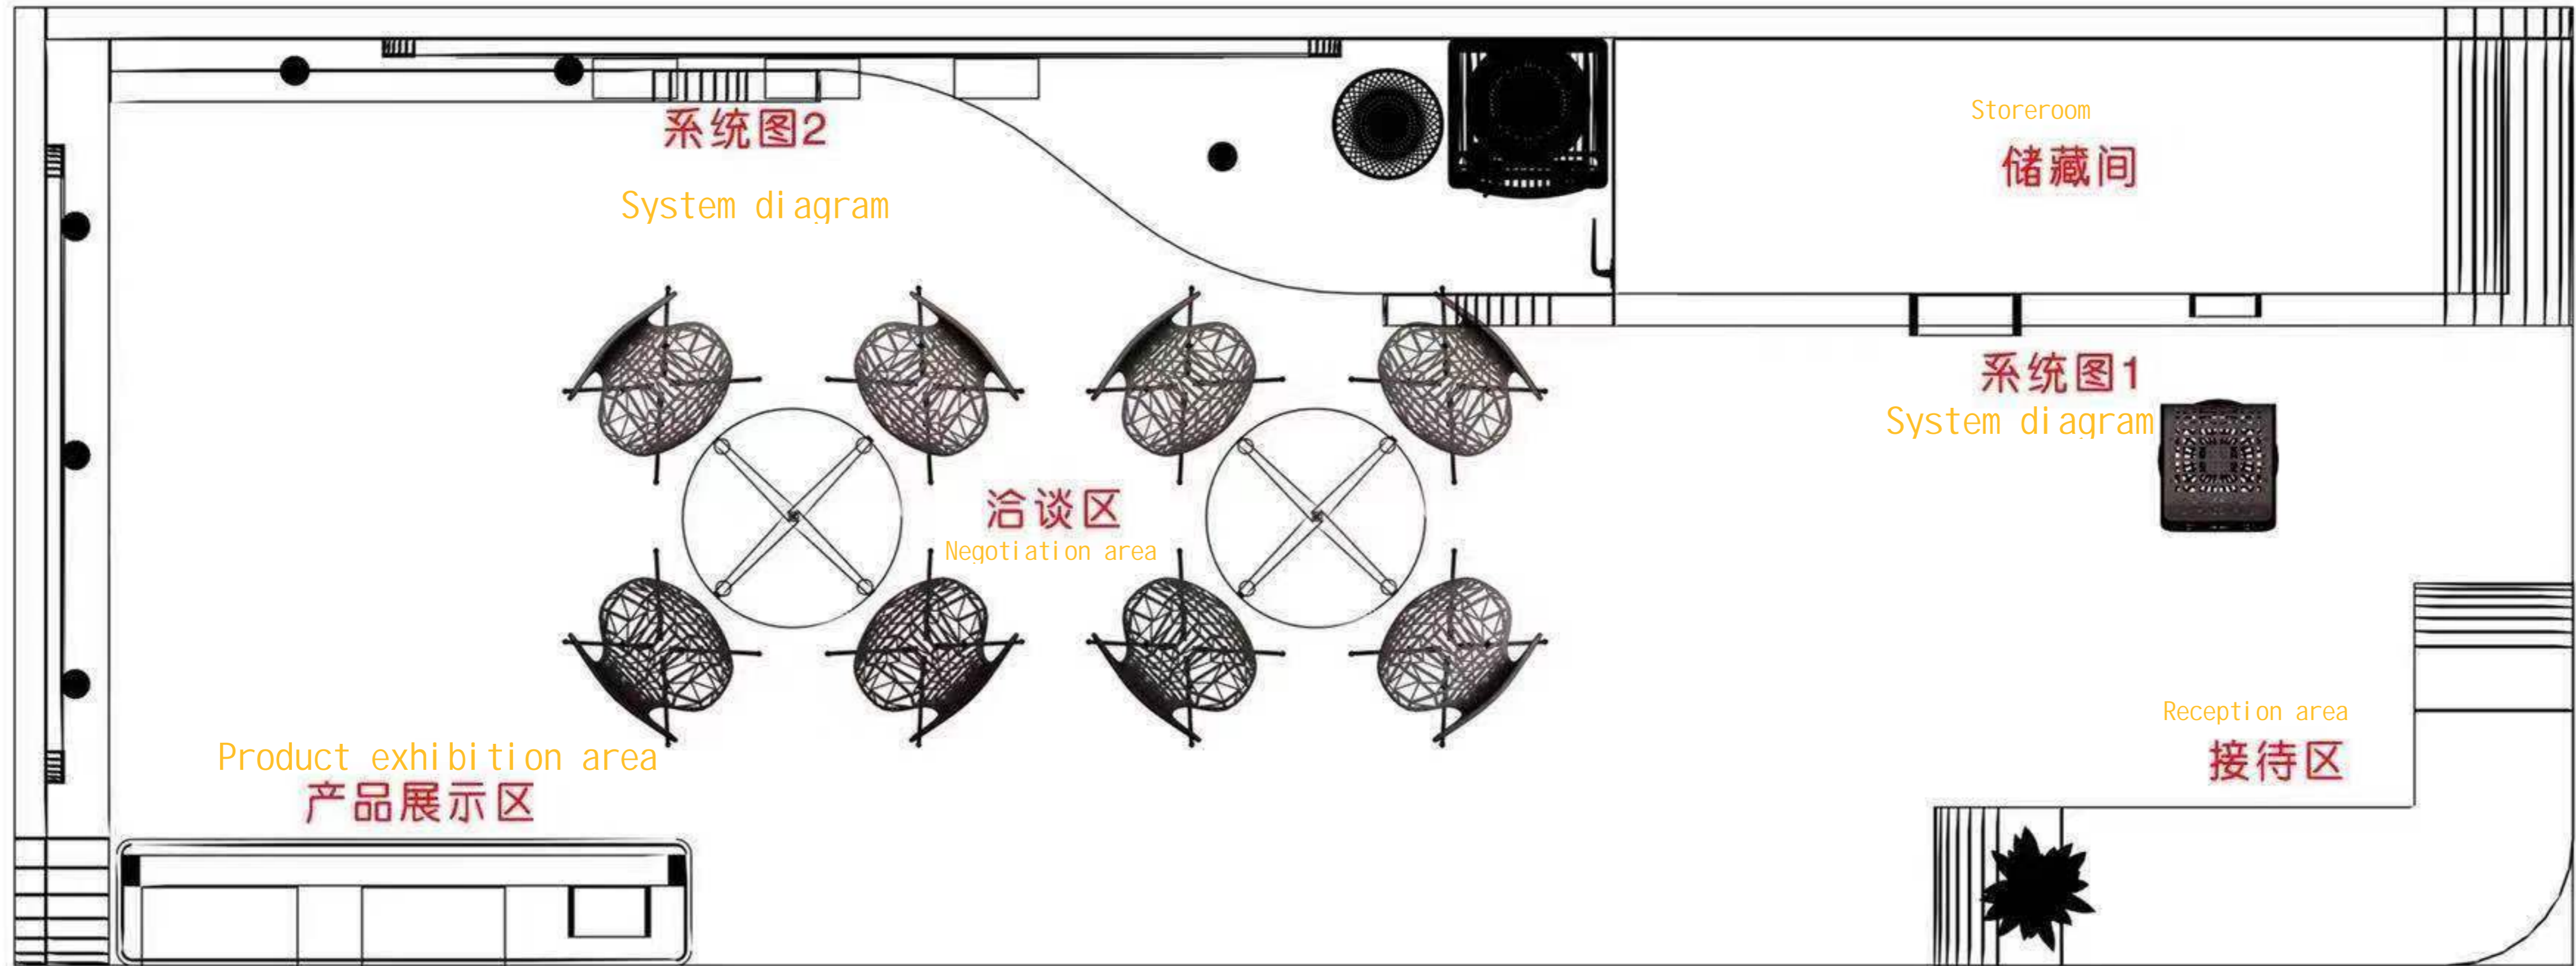

系统图2

System diagram

Storeroom

储藏间

系统图1

System diagram

洽谈区

Negotiation area

Product exhibition area

产品展示区

Reception area

接待区