

# Standplan

## Plan of the stand

07.02. - 11.02.2025

Krishna Pens Private Limited

Plot No. 21, MIDC, Satpur Colo  
IND-422007 Nashik

# ambiente

Messe Frankfurt Exhibition GmbH  
Ludwig-Erhard-Anlage 1  
60327 Frankfurt am Main

Telefon +49 69 75 75-0  
Telefax +49 69 75 75-64 33  
Fax on demand +49 69 25 70 01  
www.messefrankfurt.com  
info@messefrankfurt.com


### Hinweise Remarks

Bei Datenfernübertragung (insb. Fax) sind Maßstabsabweichungen möglich.  
Um das lichte Maß eines Reihenstandes zu erhalten, sind 5 cm von der Standbreite abzuziehen.  
Die Messe Frankfurt Exhibition GmbH übernimmt keine Gewähr für die Richtigkeit der Maße. Alle Angaben sind vor Ort zu prüfen.

*Differences in scale are possible in the case of data transmission (especially fax).  
In order to calculate the clear dimensions of stand in a row, 5 cm are to be deducted from the stand width. Messe Frankfurt Exhibition GmbH accepts no liability for the accuracy of the dimensions. All data and dimension must be checked on site.*

### Legende Key


**Versorgungskanal (Wasser / Abwasser, Strom, Telefon)**  
Utility channel (water / sewage, electricity, telephone)

 

**Wasserzufluß und -abfluß**  
Water supply and drainage



**Deckentragschiene / Hängepunkte**  
Ceiling assembly rails / Suspension points

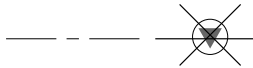

**Säulen**  
Pillars



**Messe Nr** 250020000  
Event No


**Kunden Nr** 15017520  
Customer No

**Stand Nr** 10.0 A25  
Stand No

Planstand: 21.05.2024

Änderungen vorbehalten / subject to change

Maßstab: 1 : 200

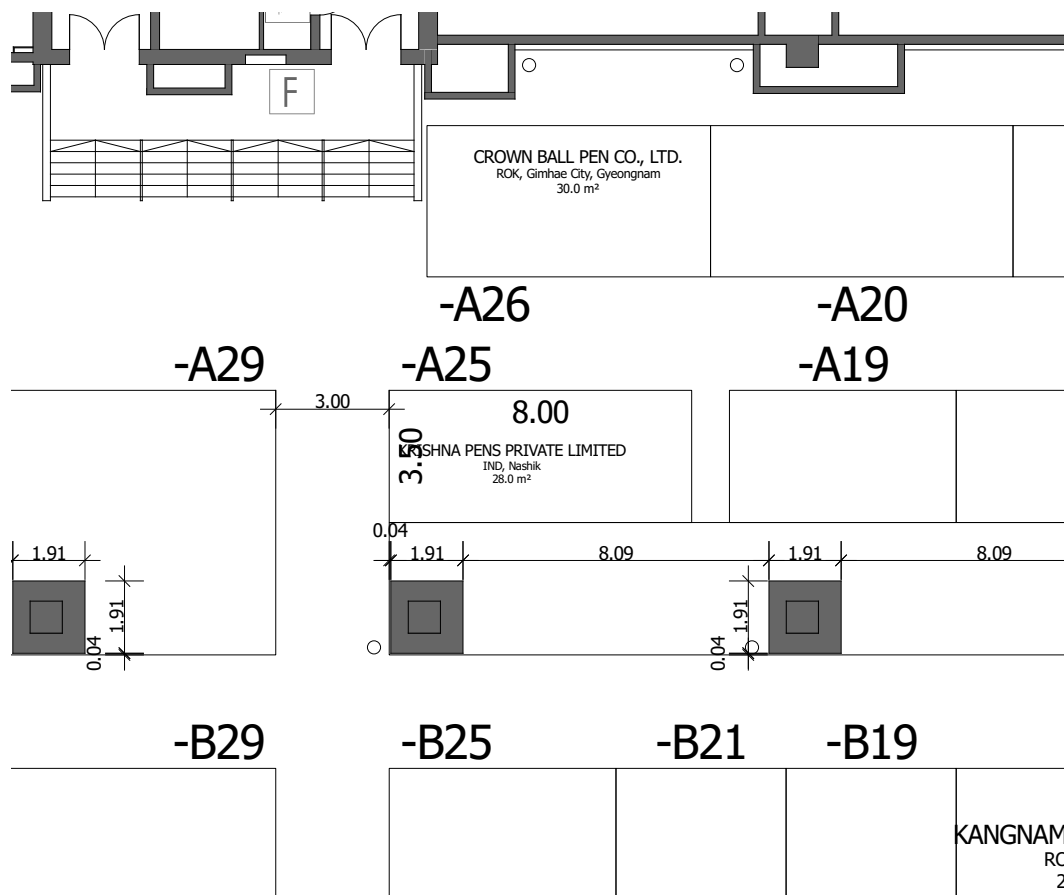

Plotmaßstab 1 : 625

Legende	Legend	Legende
	Information	Information
	Toilette Toilette	Toilette Toilette
	Elektron- aufzugsliefer	Elevator Elevator
	Rezeption- empfangsbereich	Reception Reception
	Serviceaufzug	Service Lift Service Lift
	Wachposten	Hall Inspector Hall Inspector
	Stufen	Staircase Staircase
	Fluchtwege	Fire Exit Fire Exit
	Unterstützung	Hall support Pillar des Hall

Stände	Stände	Stände
Stände	Stände	Stände
The Messe Frankfurt 088 stands must be checked for the accuracy of the dimensions. All data and dimensions must be checked on site. Messe Frankfurt 088 declines its responsibility for the accuracy of the dimensions. Please see drawings and dimensions with a vertical axis plan.

**ambiente**

07.02.-11.02.2025

Halle 10 Ebene 0

messe frankfurt

**Zur Beachtung beim Standbau!**

Die mit dieser Linie gekennzeichneten Trennwände sind nachher nicht aufzubauen. Anstelle dieser Wände wird die Standfläche auf den Hallenboden markiert.

Technische Daten der Standfläche:

Stärke : 200 mm

Stärke : 5 mm

Konstruktion: Holzbohlen, Isolierung mit Kunststoffplatten, verbleibend, kunststoffbeschichtet, schweißgeeignet.

Die Wände dürfen weder tapeziert noch gemauert werden.

Die Breite der Bodenmarkierung ist von Wandbreite zu Wandbreite gemessen. Die die Linie mit einer Innenablenkung zu versehen, sind von der Standfläche abzusetzen.

**Points to note for stand construction!**

The partition walls stipulated with a thin line will not be erected. Technical data of stand walls:

Height : 200 mm

Thickness : 5 mm

Construction: wooden frame fixed on both sides with glass-coated panels, impervious.

The stand walls must neither be decorated nor painted.

The width of stands is from side centre to side centre. In order to indicate the clear dimensions of stand to a step, 5 mm, one to be deducted from the stand width.

**A observer lors de la mise en place des stands!**

Les cloisons stipulées sur les plans au trait fin ne doivent pas être montées. Le stand est stipulé par la ligne au trait fin d'une cloison.

Données techniques des parois de stand :

Hauteur : 200 mm

Épaisseur : 5 mm

Construction: cadre de bois, revêtu de deux côtés de panneaux enrobés de résine époxyde en finition d'atelier.

Les parois ne doivent être ni tapées ni peintes. La largeur des stands est mesurée de milieu de la paroi à milieu de la paroi.

Pour donner la dimension extérieure d'un stand en largeur, il faut déduire 5 mm de la largeur du stand.

Lageplan

Halle + Stand-Nr.: 10.0 A25