


1 Top View  
Scale: 1:50

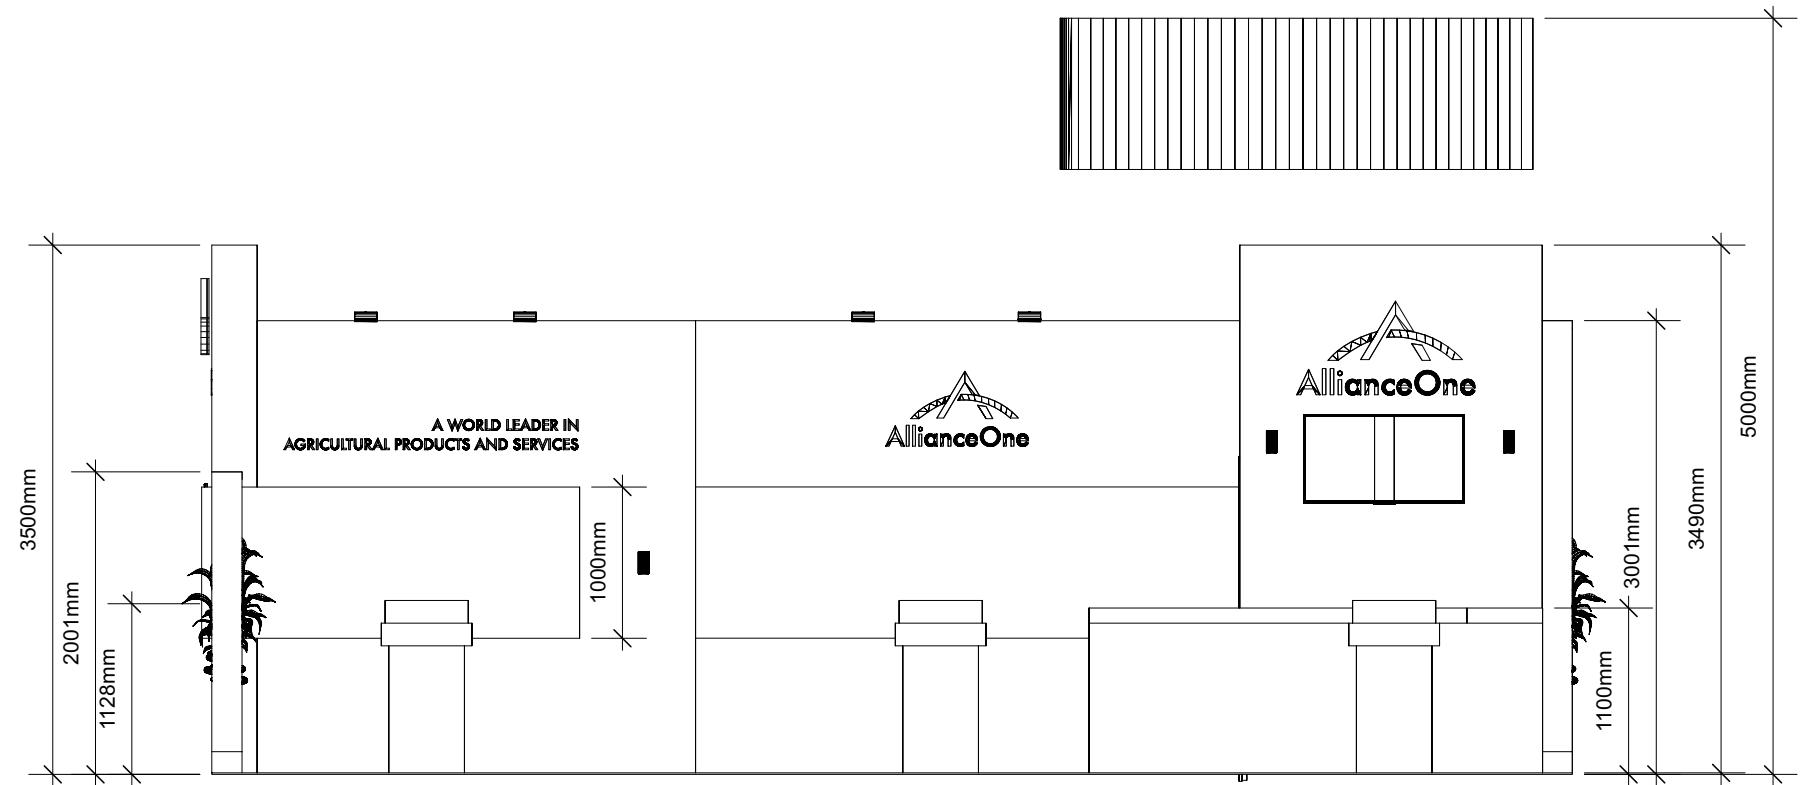

2 Front Elevation  
Scale: 1:50