

E-Mail: tr-service@messe-duesseldorf.de
Fax +49(0)211/4560-8566

Veranstaltung:

Event: K 2019


1010319 16.10.-23.10.19

Name des Ausstellers:
Name of exhibitor: RAJIV PLASTIC

Standnummer:
Stand No. 8bE35

0002574618 000

Zeichenerklärung (Bestellung)	legend (order)	Hallenlegende	hall legend
	Wandelement wall unit		Hallenrückwand Existing hall walls
	Zimmertür (1,00m breit) Door (1,00m wide)		Standbegrenzung ohne Wände Stand limit without walls
	Wasserzu- / und -ablauf Water supply and drainage		Leitsystemwürfel – unter Hallendecke - Hinweis auf Fluchtrichtung (UK ca. 7,60m) Suspended hall number including emergency exit sign (lower edge approx. 7,60m)
	Wechselstromanschl. 3,3 kW mit Schukosteckdose A.C. connection 3,3 kW with schuko socket		Hinweisschild zur Brandschutzeinrichtung und Fluchtrichtung unter Hallendecke (UK=ca.7,60m) Sign for fire-fighting equipment incl. emergency exit signing. (lower edge approx 7,60m)
	Drehstromanschluss, z.B. 7, 14, 19, 34 kW Three-phase connection, e.g. 7, 14, 19, 34 kW		
	Schukosteckdose 230 V Schuko socket 230 V		
	CEE Kupplung 400 V mit 16, 32, 63 A CEE sockets 400 V with 16, 32, 63 A		
	Druckluft Compressed air		
	Abhängungen von der Hallendecke (max. Nutzlast 50 kg) Suspended items (max. load 50 kg)		
		<p>Zur Beachtung! Werden mehr als 30 m² Standfläche mit geschlossenen Decken versehen oder werden die Sicherheitsabständen zwischen Ständen mit geschlossenen Decken – geringer als 5,0m – ausgeführt, ist der Einbau von Sprinklern im Stand erforderlich</p> <p>Please note! If more than 30m² of stand area is covered by a closed ceiling or the uncovered safety area between stands with closed ceilings is less than 5,0m, the stand must be fitted with sprinklers</p>	
Massstab: 1 : 100 Scale:	Fläche: F = 30 qm Area:		

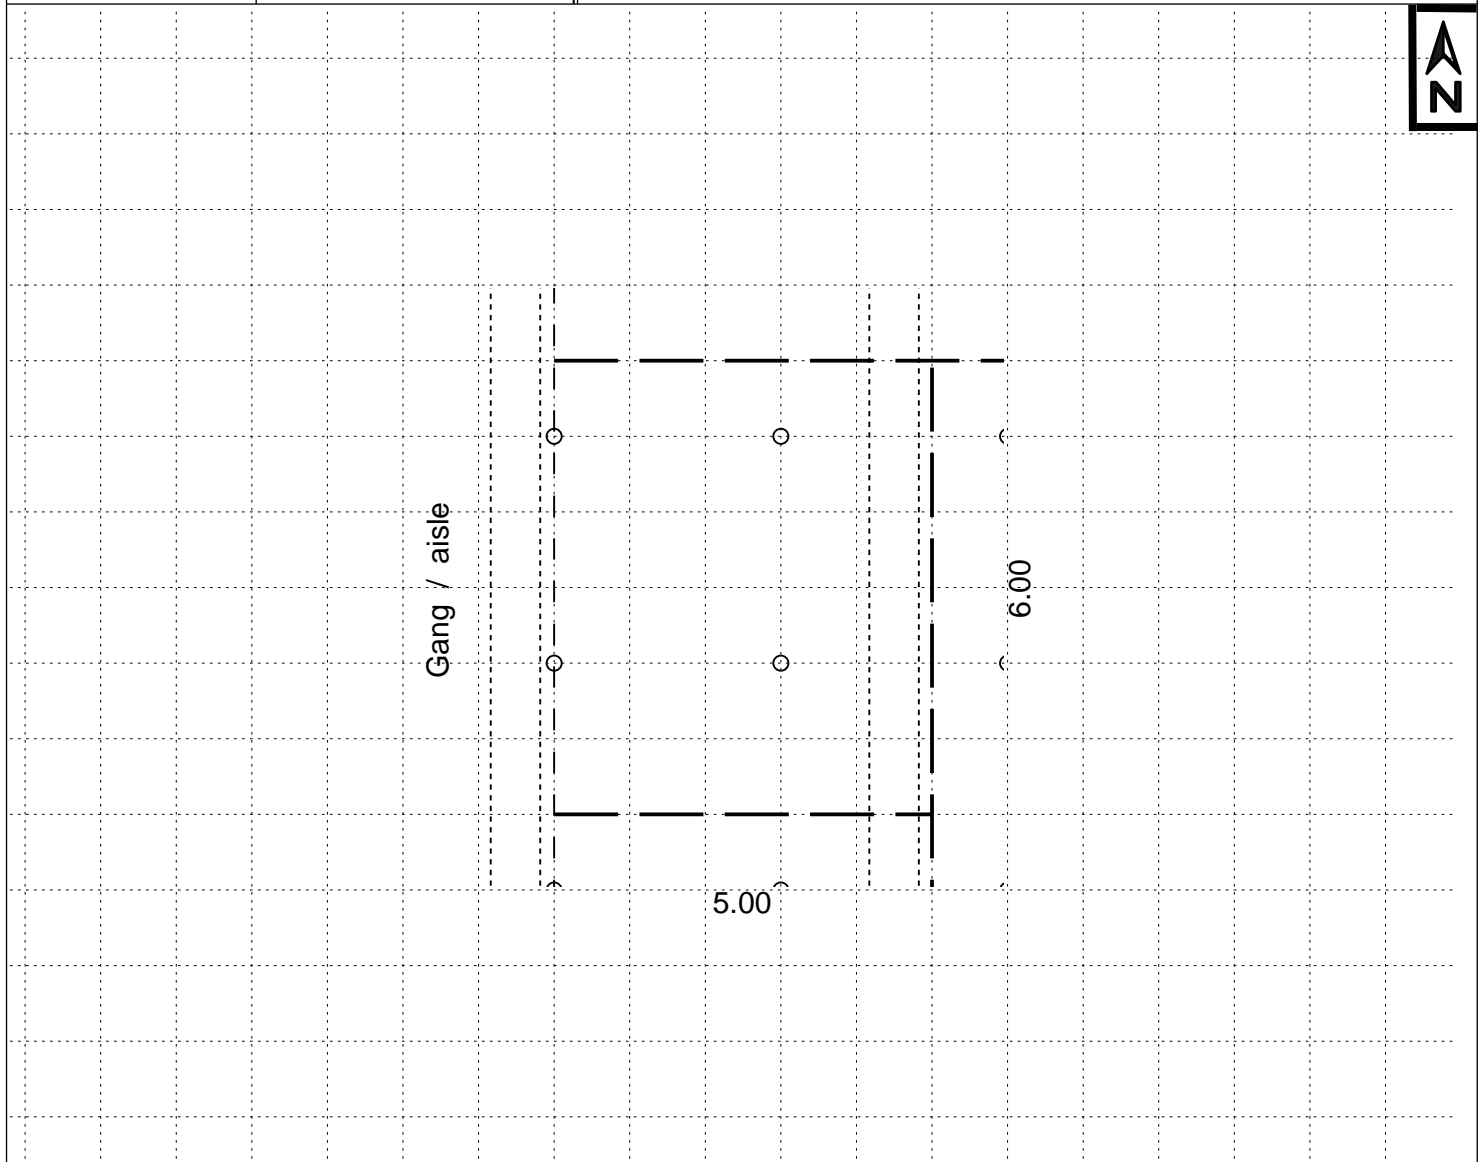

Veranstaltung:

Event: K 2019

1010319 16.10.-23.10.19

Name des Ausstellers:

Name of exhibitor: RAJIV PLASTIC

Standnummer:

Stand No. 8bE35

0002574618 000

						MABRI
				SK CHEMICALS		ST. STAN. 8bF39-0
QINGDAO XINDACHENG		SCHUEMANN HERBERT				
		8bE32				8bF37
		ORGKHM BIOCHEMICAL HOLDI	8bE35			
			RAJIV PLASTIC	ELIX POLYMERS		8bF35
8bD29	RAW MATERIALS RECYCLING	8bE30				
		TAIZHOU HUANGYAN HUIDA PL	BORETECH			
			8bE31	8bF30		
8bD27			8bE29 SHANGHAI JIAHAO MACHINERY	HEINOSKY		
				8bF24		
B&P PROCESS EQUIPMENT		MALION NEW	KROMARATCH	GRANI II AT		