

Messe
 Düsseldorf GmbH
 Postfach 101006
 G3-VS
 D-40001 Düsseldorf

Grundriss-Skizze
Layout Plan

Bitte nur Platzierung Ihrer Bestellung einzeichnen
 Please mark only the areas for distribution of your material

Veranstaltung:

Event: Medica 2020

1012820 16.11.-19.11.20

Name des Ausstellers:

Name of exhibitor:

EF MEDICA

Standnummer:

Stand No.

9A42

0002661715 000

Zeichenerklärung (Bestellung)

legend (order)

Hallenlegende

hall legend

	Hallenrückwand Existing hall walls
	Standbegrenzung ohne Wände Stand limit without walls
	Wasserzu- / und -ablauf Water supply and drainage
	Wechselstromanschl. 3,3 kW mit Schuko Steckdose A.C. connection 3,3 kW with schuko socket
	Drehstromanschluss, z.B. 7, 14, 19, 34 kW Three-phase connection, e.g. 7, 14, 19, 34 kW
	Schuko Steckdose 230 V Schuko socket 230 V
	CEE Kupplung 400 V mit 16, 32, 63 A CEE sockets 400 V with 16, 32, 63 A
	Druckluft Compressed air
	Abhängungen von der Hallendecke (max. Nutzlast 50 kg) Suspended items (max. load 50 kg)
	Feuermelder und Wasserhydrant 1,50x0,50 Fire alarm and hydrant 1,50x0,50
	Schlüsselschalter müssen freigelassen werden Switch for hall door must be kept clear
	Max. Bauhöhe im Bereich der Rolltore – 5,50m Max. height 5,50m in the range of the rolling gate

	Deckenknoten max. Nutzlast 50 kg (UK 8,21m) Fixing points max. load 50 kg (lower edge 8,21m)
	Säule (∅ 0,61m) pillar (∅ 0,61m)
	Kanal-Notausstieg (85x85) muss freigelassen werden Emergency exit from access channel (85x85) must be kept free
	Leitsystemwürfel – unter Hallendecke - Hinweis auf Fluchtrichtung (UK ca. 5,70 m) Suspended hall number including emergency exit sign (lower edge 5,70 m)
	Max. Bauhöhe vor dem Servicebereich – 3,20m Max. height 3,20m in front of the service area
	Revisionsöffnung (1,0mx1,0m) muss freibleiben Service hatch (1,0mx1,0m) must be kept clear

Zur Beachtung!
 Werden mehr als 30 m² Standfläche mit geschlossenen Decken versehen oder werden die Sicherheitsabstände zwischen Ständen mit geschlossenen Decken – geringer als 5,0m – ausgeführt, ist der Einbau von Sprinklern im Stand erforderlich

Please note!
 If more than 30m² of stand area is covered by a closed ceiling or the uncovered safety area between stands with closed ceilings is less than 5,0 m, the stand must be fitted with sprinklers

Ausschnitt Abhängepunkte von Hallendecke
 detail of ceiling fixing points
 2,88 0,6 0,6 2,88m

Keine technische Versorgung, Fundamente und Unterflurverlegung möglich
 Technical supply, foundations and underground laying not available


Versorgungskanal
 Utility channel

Säule
 pillar

Deckenknoten
 Fixing points

Masstab: 1 : 50
 Scale:

Fläche: F = 20 qm
 Area:

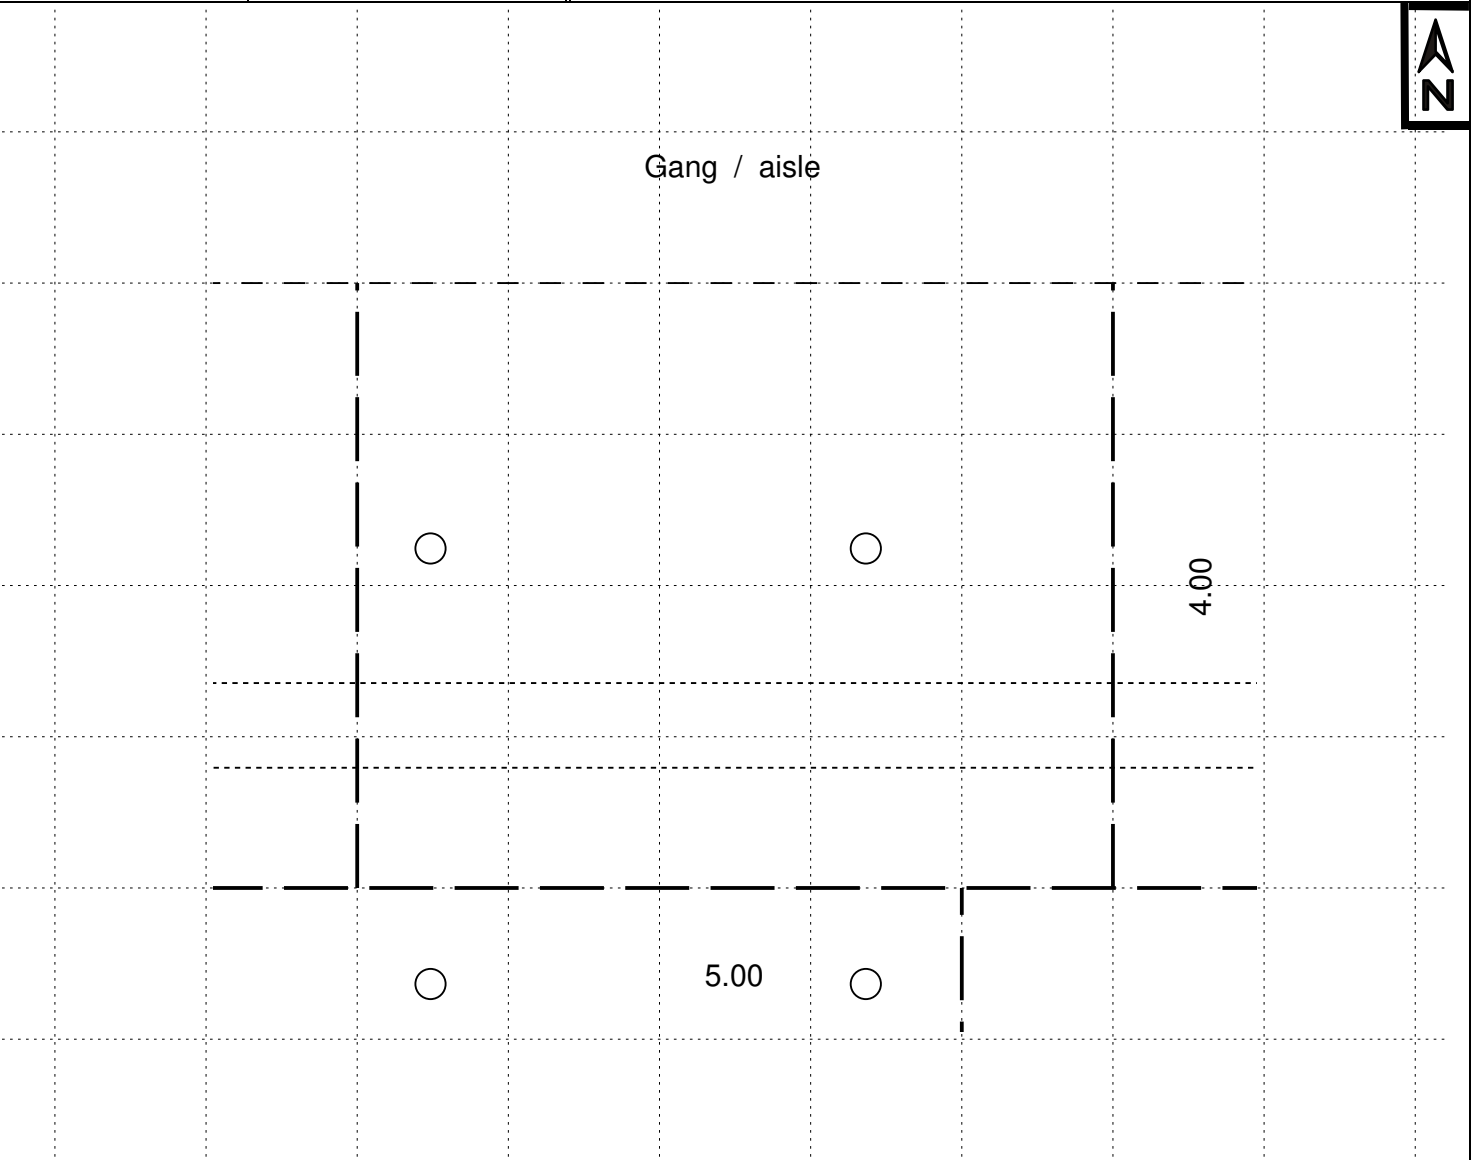

Veranstaltung:

Event: Medica 2020

1012820 16.11.-19.11.20

Name des Ausstellers:
Name of exhibitor: EF MEDICA

Standnummer:
Stand No. 9A42

0002661715 000

9A37

SCOTTCARE

MEDICAL COMPUTER SYSTEMS

ERENLER MEDIKAL

PRS NEOSCAN MEDICAL

9A40

9A38

9B37

9B39

3

9A44
HUBDIC

9A42
EF MEDICA

SCHLIEßEN

9B43
AGSA GOMMA

BIOSENSETEK

OBSTECARE

LIFOTRONIC TECHNOLOGY II

9A46

9B45

9B47

9A48
CORSCIENCE

9A54
BENEWARE BENELUX

9B51
MEDICI MEDICAL