

E-Mail: tr-service@messe-duesseldorf.de  
Fax +49(0)211/4560-8566

Veranstaltung:

Event: A+A


Standnummer: 1011221 26.10.-29.10.21

Name des Ausstellers:  
Name of exhibitor: AZHINEH

Stand No. 6J18

0002672421 000 ABZAR

Zeichenerklärung (Bestellung)	legend (order)	Hallenlegende	hall legend
	Wandelement wall unit		Hallenrückwand Existing hall walls
	Zimmertür (1,00m breit) Door (1,00m wide)		Standbegrenzung ohne Wände Stand limit without walls
	Wasserzu- / und -ablauf Water supply and drainage		Leitsystemwürfel – unter Hallendecke - Hinweis auf Fluchrichtung (UK ca. 10,50m) Suspended hall number including emergency exit sign (lower edge approx. 10,50m)
	Wechselstromanschl. 3,3 kW mit Schuko Steckdose A.C. connection 3,3 kW with schuko socket		Hinweisschild zur Brandschutzeinrichtung und Fluchrichtung unter Hallendecke (UK=ca.10,50m) Sign for fire-fighting equipment incl. emergency exit signing. (lower edge approx. 10,50m)
	Drehstromanschluss, z.B. 7, 14, 19, 34 kW Three-phase connection, e.g. 7, 14, 19, 34 kW		Ab einer Bauhöhe von 5,00m muss ein Abstand von 0,50m eingehalten werden The distance of 0,50m for the construction height above 5,00m must be adhered
	Schuko Steckdose 230 V Schuko socket 230 V		Feuermelder und Wasserhydrant (2,00m x 0,50m) Anschlusspunkt für Feuermelder/Wasserhydrant muss freigehalten werden Fire alarm and hydrant (2,00m x 0,50m). Connecting point for alarm/wall mounted hydrant must be kept clear
	CEE Kupplung 400 V mit 16, 32, 63 A CEE sockets 400 V with 16, 32, 63 A	<p>Ausschnitt Abhängpunkte von Hallendecke detail of ceiling fixing points</p> <p>Deckenknotten im Raumtragwerk Ceiling point of structural framework</p> <p>Keine technische Versorgung, Fundamente und Unterflurverlegung möglich Technical supply, foundations and underground laying not available</p> <p>Versorgungskanal Utility channel</p> <p>Dimensions: 2,50 2,10 2,50 6,00 1,90 2,50 2,50 m</p> <p>Vertical dimensions: 2,50 2,10 2,50 m</p>	
	Druckluft Compressed air	<p><b>Zur Beachtung!</b> Werden mehr als 30 m<sup>2</sup> Standfläche mit geschlossenen Decken versehen oder werden die Sicherheitsabstände zwischen Ständen mit geschlossenen Decken – geringer als 5,0m – ausgeführt, ist der Einbau von Sprinklern im Stand erforderlich</p> <p><b>Please note!</b> If more than 30m<sup>2</sup> of stand area is covered by a closed ceiling or the uncovered safety area between stands with closed ceilings is less than 5,0m, the stand must be fitted with sprinklers</p>	
	Abhängungen von der Hallendecke (max. Nutzlast 50 kg) Suspended items (max. load 50 kg)		
<p>Masstab: 1 : 50 Scale:</p>		<p>Fläche: F = 18 qm Area:</p>	

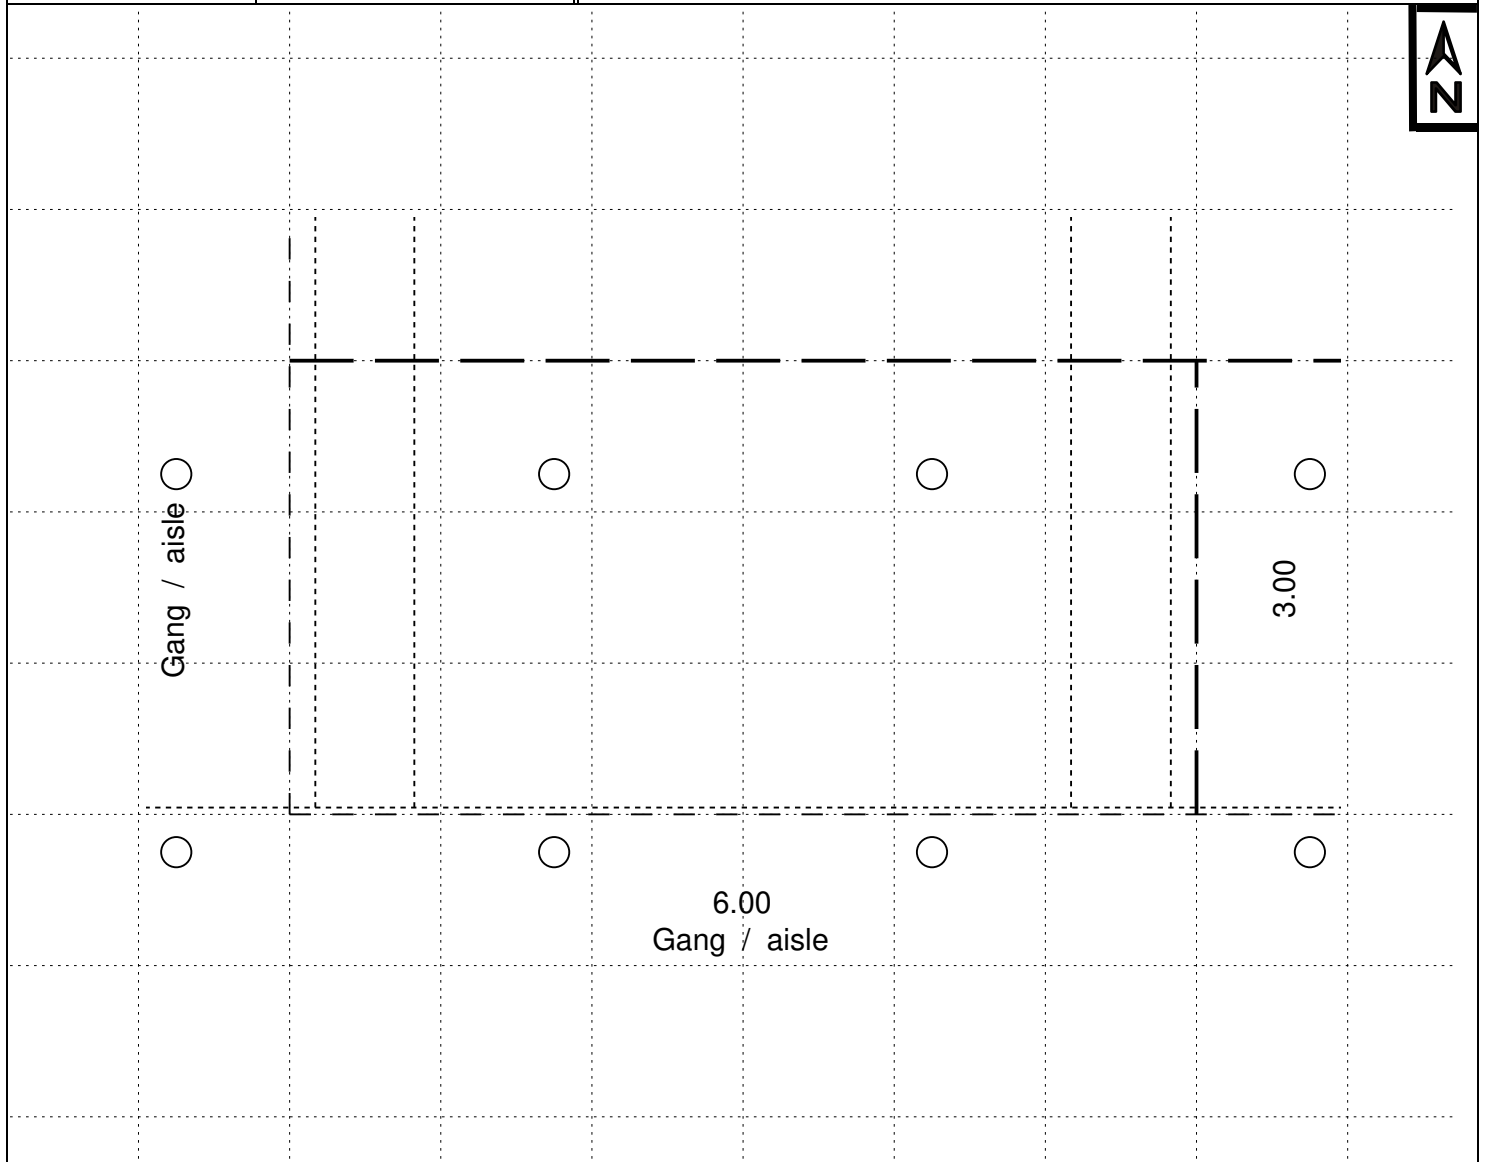

Veranstaltung:

Event: A+A  
Name des Ausstellers: AZHINEH  
Name of exhibitor: ABZAR  
0002672421 000

Standnummer: 1011221 26.10.-29.10.21  
Stand No. 6J18

