


NUR FÜR DEN INTERNEN GEBRAUCH, NICHT ZUR VERÖFFENTLICHUNG  
FOR INTERNAL USE ONLY - NOT FOR PUBLICATION

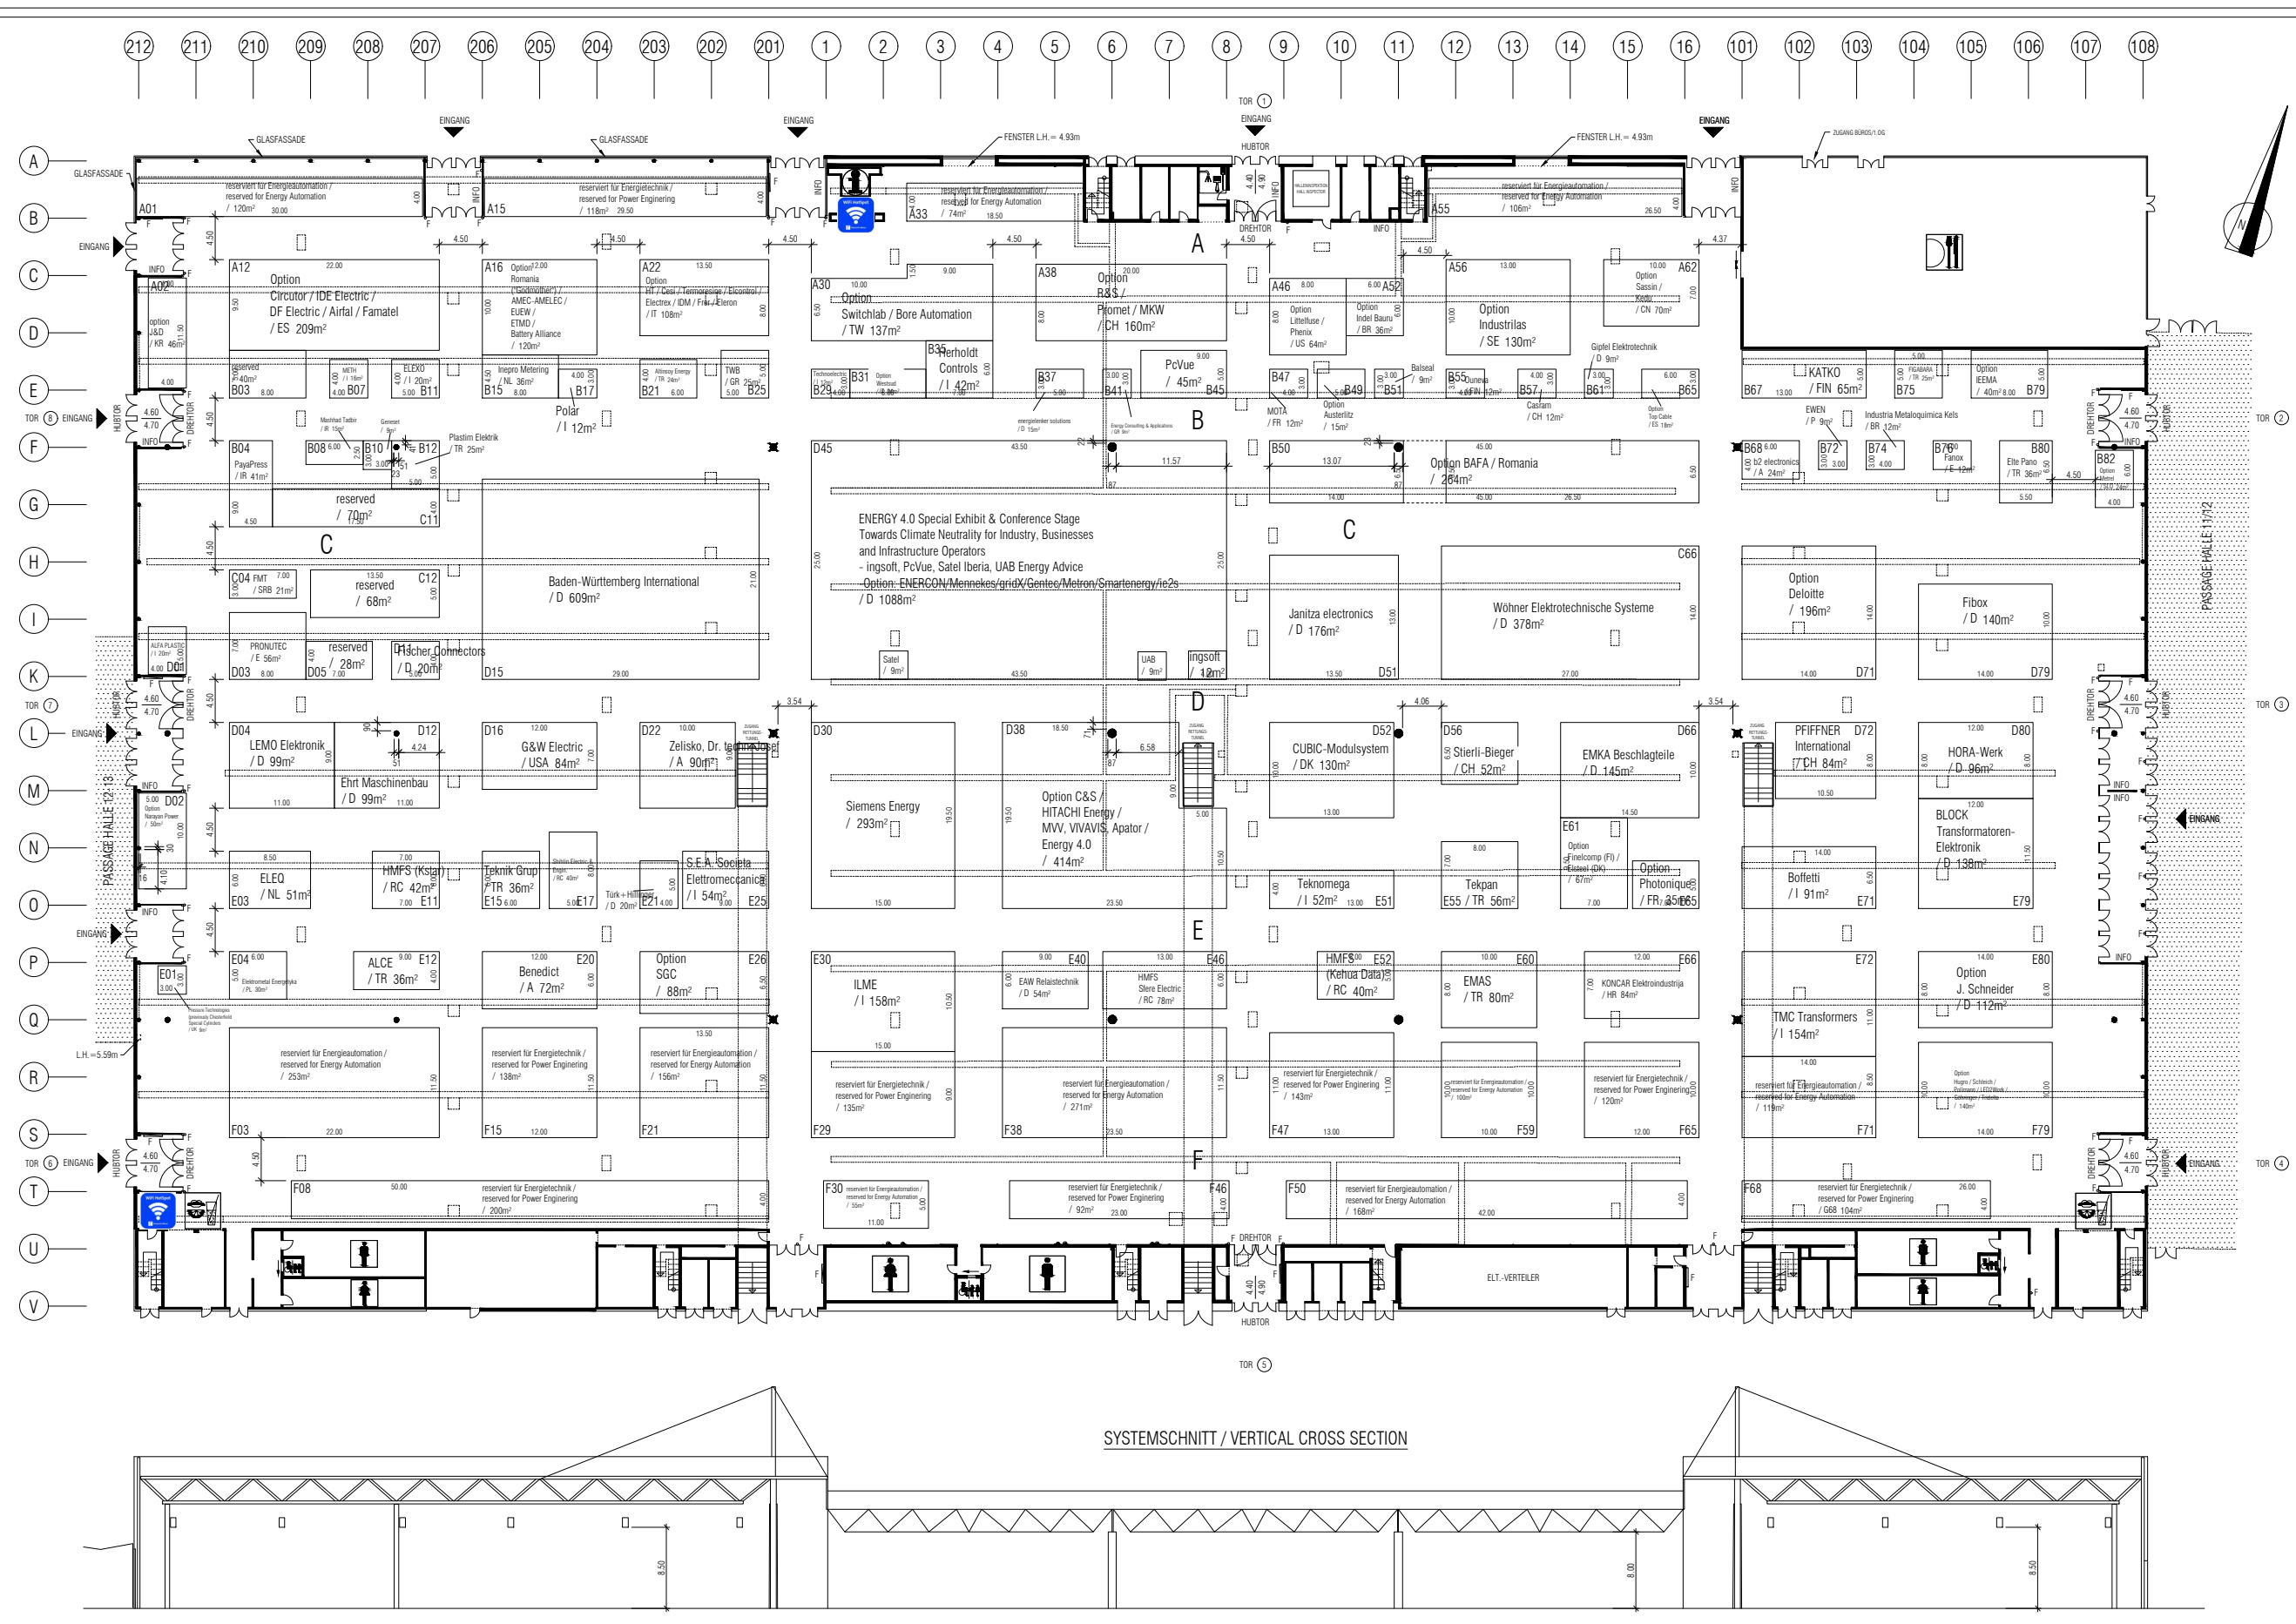

STAND / AS OF:  
15.03.2022

MAX. STANDAUßERHÖHE IM SYSTEMSCHNITT / MAX. STAND HEIGHT IN VERTICAL CROSS-SECTION

1-GESCHOSSIGE BAUWEISE UND 2-GESCHOSSIGE BAUWEISE / ONE-STOREY STAND AND TWO-STOREY STAND

(C) DEUTSCHE MESSE AG. ÄNDERUNGEN VORBEHALTEN. VERÄNDERUNGEN NUR IN ABSPRACHE MIT DEM TECHNISCHEN VERSTÄLTUNGSMANAGEMENT DER DEUTSCHEN MESSE AG.  
(C) DEUTSCHE MESSE AG. MODIFICATIONS RESERVED. ALTERATIONS PROHIBITED UNLESS APPROVED BY THE TECHNICAL EVENT MANAGEMENT DEPT. OF DEUTSCHE MESSE AG.

ALLE MASSE SIND VOR ORT ZU PRÜFEN / ALL DIMENSIONS TO BE CHECKED ON SITE

F FEUERLÖSCHER, FEUERMELDER / FIRE EXTINGUISHER, FIRE ALARM

HALLENSÄULEN / HALL COLUMNS


SCHÄCHTE / SHAFTS

KANÄLE ANSCHLUSSPUNKTE / CHANNELS CONNECTION POINTS

- ZUGANG GEWÄHRLEISTEN - - DO NOT OBSTRUCT ACCESS -

LICHTHÖHE = 8,00 m - 10,40 m JE NACH STANDORT / STALL HEIGHT CLEARANCE FOR EXHIBITS = 8.00 TO 10.40 m DEPENDING ON LOCATION. ACTUAL CLEARANCE LOWER IN SOME PLACES DUE TO ARCHITECTURAL SPECIFICS.

MAX. FUßBODENBELASTUNG / MAX. FLOOR LOAD 100 KN/M² (GILT NICHT AUF SCHÄCHTEN UND VERSÖRGENSKANÄLEN) / (NOT VALID FOR SHAFTS OR SUPPLY CHANNELS)

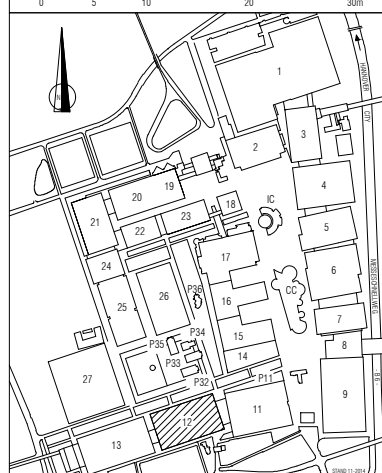

HALLE / HALL 12

Deutsche Messe

VERMIETPLAN / RENTAL FLOOR PLAN  
HANNOVER MESSE 2022

Masse / Fair: Hannover / Title

Maßstab / Scale: Maß: 1:500 in ca. Breite: < 1,00 m ca. Höhe: < 1,00 m ca. Datum / Date: 15.03.2022