

Standplan / Plan of the space

Aussteller / Exhibitor: BCH (ROCHDALE) LIMITED

Kunden-Nr. / Customer-No.: 10614993

Halle / Hall:

10.1

Auftrag-Nr. / Order-No.: 2000195511

Stand-Nr. / Space-No.: B-046


Standtyp / Type of space: Kopfstand / Two-corner space

Legende und wichtige Hinweise siehe Beilage! / Key description and important information see enclosed form!

Maßgebend ist nur das örtliche Aufmaß! / The layout on sites supersedes all others!

Bei einer Bodenbelastung ab 5 KN/m² ist eine Rücksprache mit der Veranstaltungstechnik unbedingt erforderlich!

Floorloaded of more than 5 KN/sqm must be approved by the Technical Department in advance!

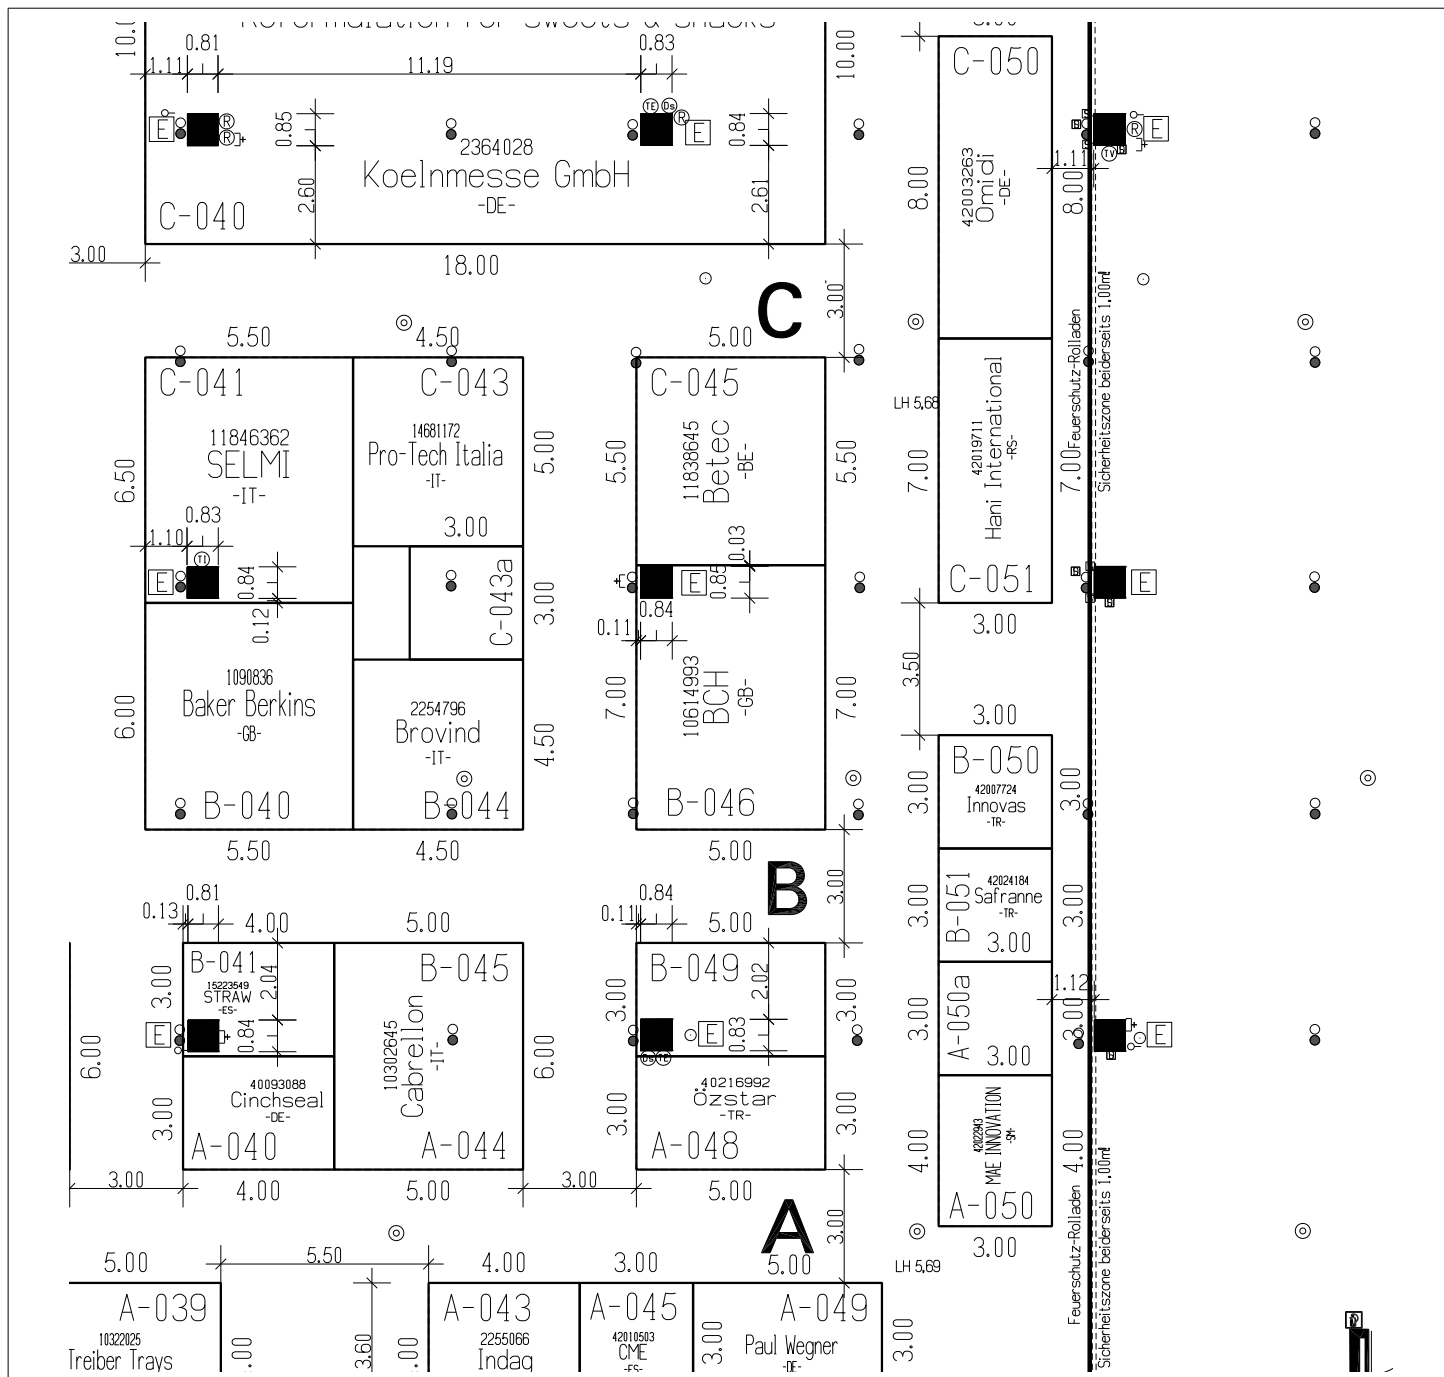

Lageplan / Floor plan

Aussteller / Exhibitor: BCH (ROCHDALE) LIMITED

Kunden-Nr. / Customer-No.: 10614993

Halle / Hall: 10.1

Auftrag-Nr. / Order-No.: 2000195511


Stand-Nr. / Space-No.: B-046

Standtyp / Type of space: Kopfstand / Two-corner space



Standposition / Space allocation

Änderungen vorbehalten! / Subject to change!

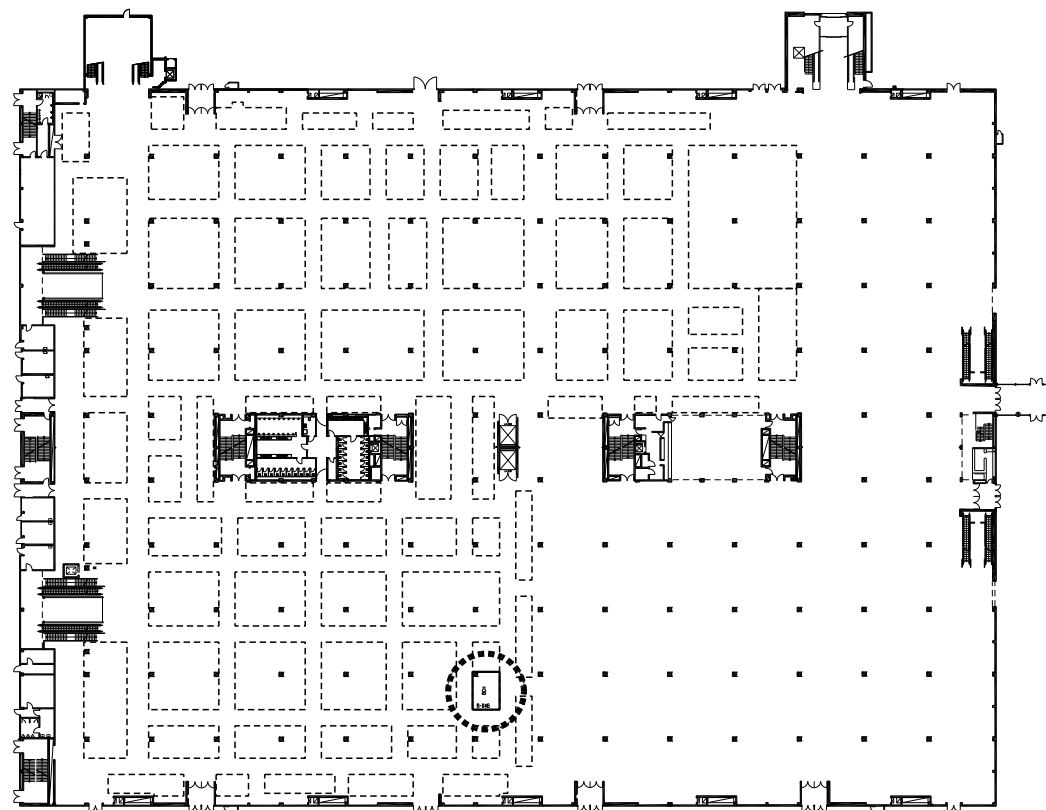

Legende und wichtige Hinweise siehe Beilage! / Key description and important information see enclosed form!