


SPERRFLÄCHE / UNUSABLE AREAS

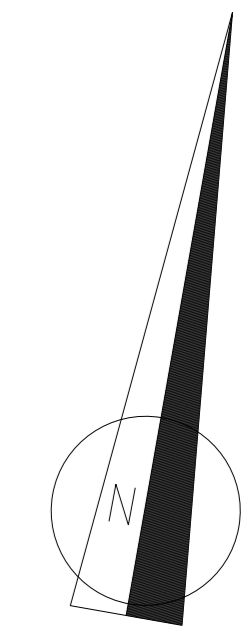

SYSTEMSCHEM / VERTICAL CROSS SECTION

Stellenweise geringere Nutzhöhe wg. baulicher Einschränkungen (bitte dem Plan entnehmen L.H. = Lichte Höhe)
Actual clearance lower in some places due to architectural specifics (as shown on the plan L.H. = clear height)

Hallenstützen - hall columns

In den Hallenstützen befinden sich ELT-Verteilungen.
Für diesen Bereich muss der Zugang gewährleistet sein.
Electricity distribution boxes are located in the hall columns.
Free access to this area must be ensured.

Ausstellungsprogramm - Classification of the Exhibition

Agrotechnik, Motoren, Ersatzteile, Agrartechnik, Motoren, Ersatzteile, Agricultural electronics, engines, spare and replacement parts.

Antriebstechnik und Komponenten drivetrain technologies and components

Wichtige Hinweise - Important Information

Auf gemeinsamen Grenzen dürfen Stände maximal 4,00 m hoch sein. On the neighbouring boundaries stand height is limited to 4,00 m maximum. Die maximal zulässige Bauhöhe beträgt 6,00m. The maximum permissible building height is limited to 6,00m.


Versorgungsschächte müssen jederzeit zugänglich sein. Supply shafts must be easily accessible at any time.

Maße sind verantwortlich zu prüfen, geringe Maßänderungen vorbehalten. Dimensions should be verified. Drawing is subject to alterations.

Standpläne müssen der DLG zur Genehmigung bis zum 01.09.2023 vorgelegt werden. Stand drawings must be submitted to DLG no later than 2023-09-01 for approval.

Auskunft zu technischen Fragen bei der DLG: Information on technical matters at DLG: techorga@dlg.org / +49 (0) 69 - 2 47 88 - 2 29

| Datum / Date | Legende / Legend |
|--------------------|---|
| 01 - 14.04.2023 ML | Elektroversorgung / Electricity Supply |
| 02 - 10.05.2023 CS | |
| 03 - 12.05.2023 CS | |
| 04 - 17.05.2023 RH | Feuerlöscher / Fire extinguisher F |
| 05 - 24.05.2023 RH | Feuerlöschhydrant / Fire hydrant F |
| 06 - 26.05.2023 RH | Zulässige Bodenlast / Max. floor loading 100kN/m ² (Gilt nicht auf Schächten und Versorgungskanälen) / (Not valid for shafts or supply channels) |
| 07 - 30.05.2023 ML | |
| 08 - 05.06.2023 ML | Wasserdruck: 2,5bar (nachts evtl. höher) / Water pressure 30/40psi (possibly higher at night) |
| 09 - 12.06.2023 ML | Standgröße ohne Trennwand / Stand without partition |
| 10 - 15.06.2023 ML | Versorgungskanal und -schächte / Channels - Connection points |
| 11 - 19.06.2023 CS | |

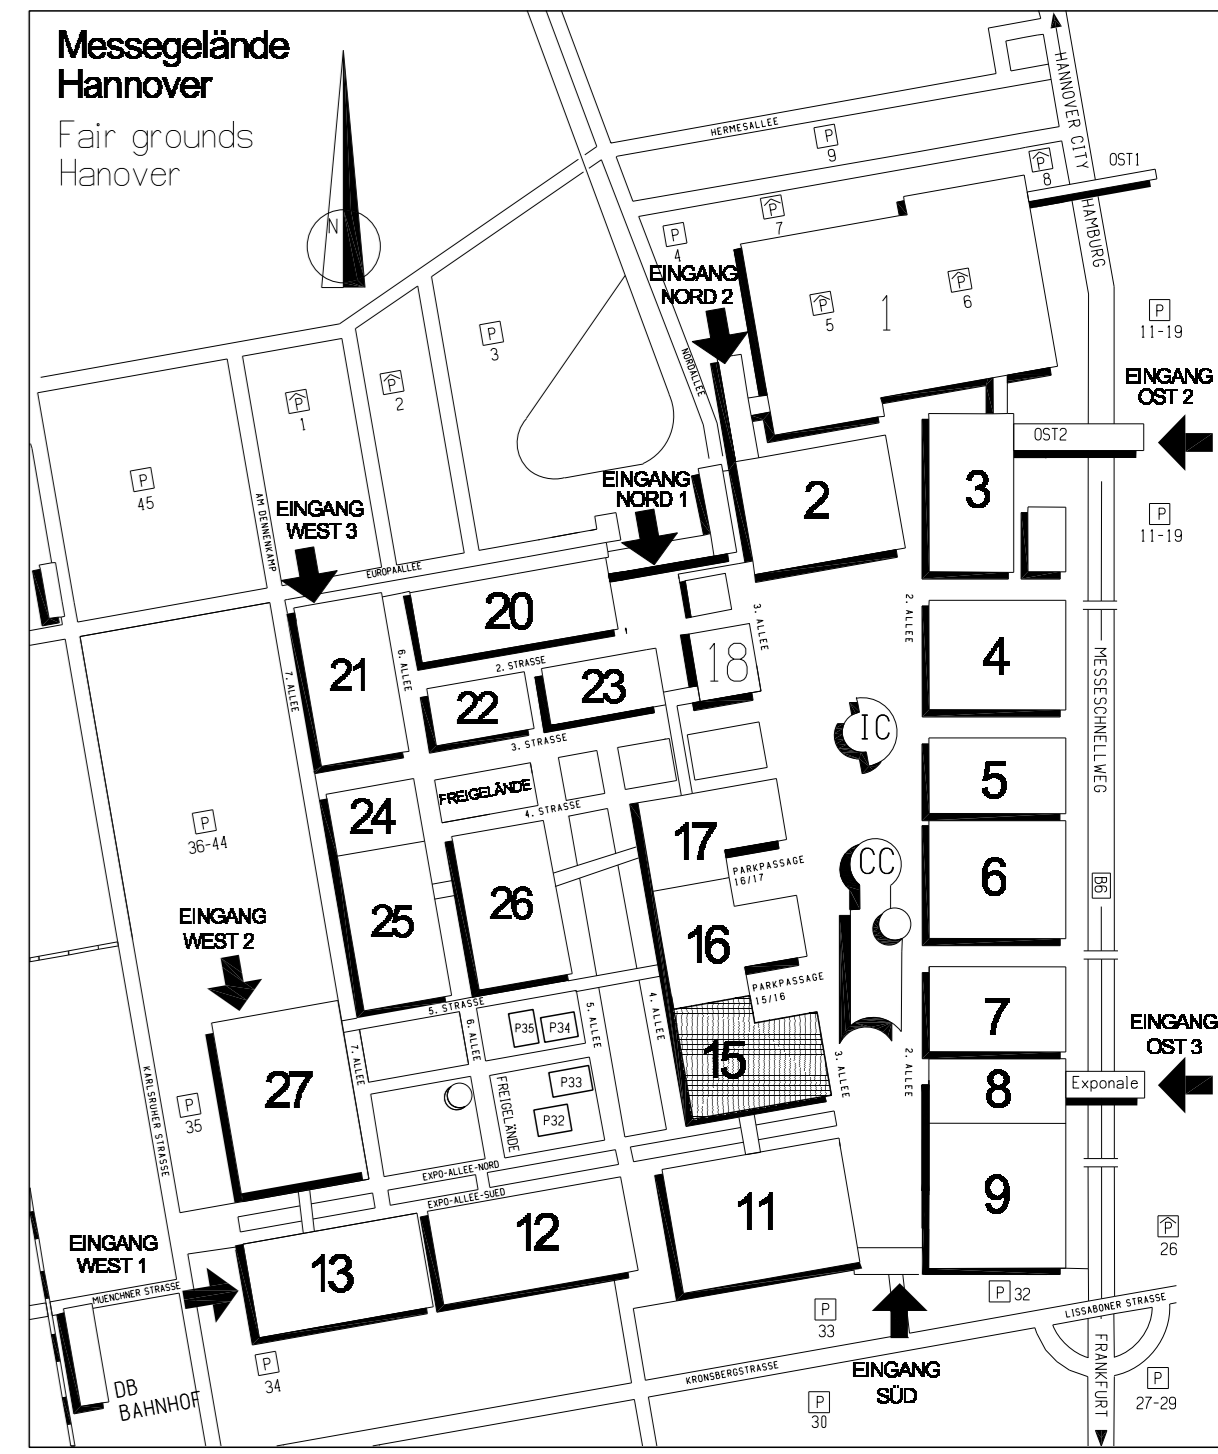

AGRI TECHNICA Die Weltleitmesse der Landtechnik
The world's leading trade fair for agricultural machinery

Termin / Date: **12. - 18. November 2023**

Ausstellung / Exhibition: **15. Februar 2023**

Eröffnung / Opening: **11. November 2023**

Exklusivtage / Preview days: **12. & 13. November 2023**

Ausstellungsort / Exhibition grounds: **Hannover**

Aufbauzeitpunkt / Construction start: **Samstag 04. November 2023, 7.00 Uhr**

Aufbauende / Completion of construction: **Samstag 11. November 2023, 18.00 Uhr**

Abbauzeitpunkt / Dismantling of construction: **Samstag 18. November 2023, 18.00 Uhr**

DLG Service GmbH
Eschborner Landstraße 122
60489 Frankfurt am Main / Germany
Telefon: **49 (0) 69 2 47 88 - 0
WWW.AGRITECHNICA.COM