

# Standplan Plan of the stand

7.01. - 10.01.2020

Amber Enterprises

1km Jaranwala Road, Near Shif  
PK-38000 Faisalabad

## linweise Remarks

Bei Datenfernübertragung (insb. Fax) sind Maßstabsabweichungen möglich.  
Um das richtige Maß eines Reihenstandes zu erhalten, sind 5 cm von der Standbreite abzuziehen.  
Die Messe Frankfurt Exhibition GmbH übernimmt keine Gewähr für die Richtigkeit der Maße. Alle  
Angaben sind vor Ort zu prüfen.

Differences in scale are possible in the case of data transmission (especially fax).  
In order to calculate the clear dimensions of stand in a row, 5 cm are to be deducted from the stand  
width. Messe Frankfurt Exhibition GmbH accepts no liability for the accuracy of the dimensions. All  
size and dimension must be checked on site.

## Legende Key

Versorgungskanal (Wasser / Abwasser, Strom, Telefon)  
Utility channel (water / sewage, electricity, telephone)

Wasserzufluß und -abfluß  
Water supply and drainage

Deckentragereile  
Ceiling assembly rails

Säulen  
Pillars

== == ==

○ □

— — —

■ ●

Messe Frankfurt Exhibition GmbH  
Ludwig-Erhard-Anlage 1  
60327 Frankfurt am Main

Telefon +49 69 75 75-0  
Telefax +49 69 75 75-64 33  
Fax on demand +49 69 25 70 01  
www.messefrankfurt.com  
Info@messefrankfurt.com

Messe Nr 200010000  
Event No

Kunden Nr 15007775  
Customer No

Stand Nr 10.3 D59  
Stand No


Planstand: 13.06.2019

Änderungen vorbehalten / subject to change


Maßstab: 1 : 175



10.3 C61

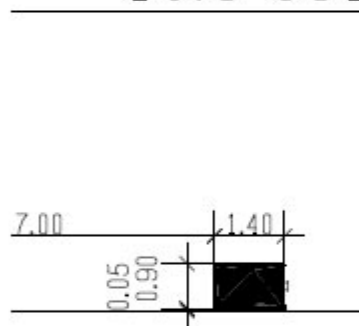

-C59 -C53

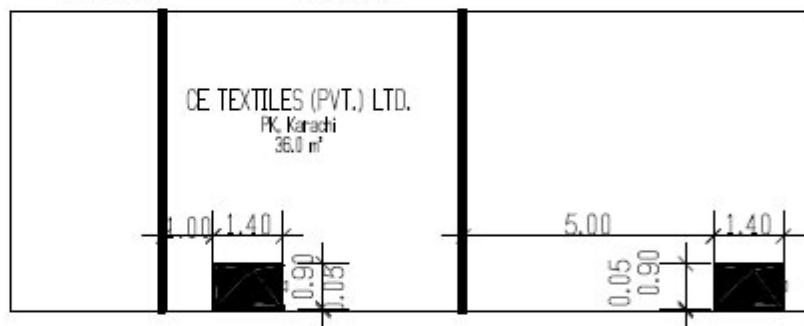


10.3 D61



-D59 -D53



10.3 E61

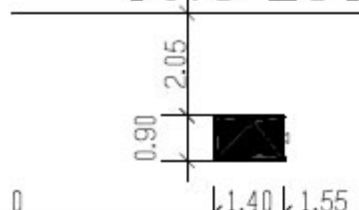

-E58 -E56

-E59 -E57



-E55

