

## Standplan / Plan of the space

**Aussteller / Exhibitor:** CASALIS BVBA

**Kunden-Nr. / Customer-No.:** 10218993

**Halle / Hall:** 03.2

**Auftrag-Nr. / Order-No.:** 2000197143

**Stand-Nr. / Space-No.:** D-023


**Standtyp / Type of space:** Eckstand / Corner space

**Legende und wichtige Hinweise siehe Beilage! / Key description and important information see enclosed form!**

**Maßgebend ist nur das örtliche Aufmaß! / The layout on sites supersedes all others!**

**Bei einer Bodenbelastung ab 5 KN/m<sup>2</sup> ist eine Rücksprache mit der Veranstaltungstechnik unbedingt erforderlich!**

**Floorloaded of more than 5 KN/sqm must be approved by the Technical Department in advance!**

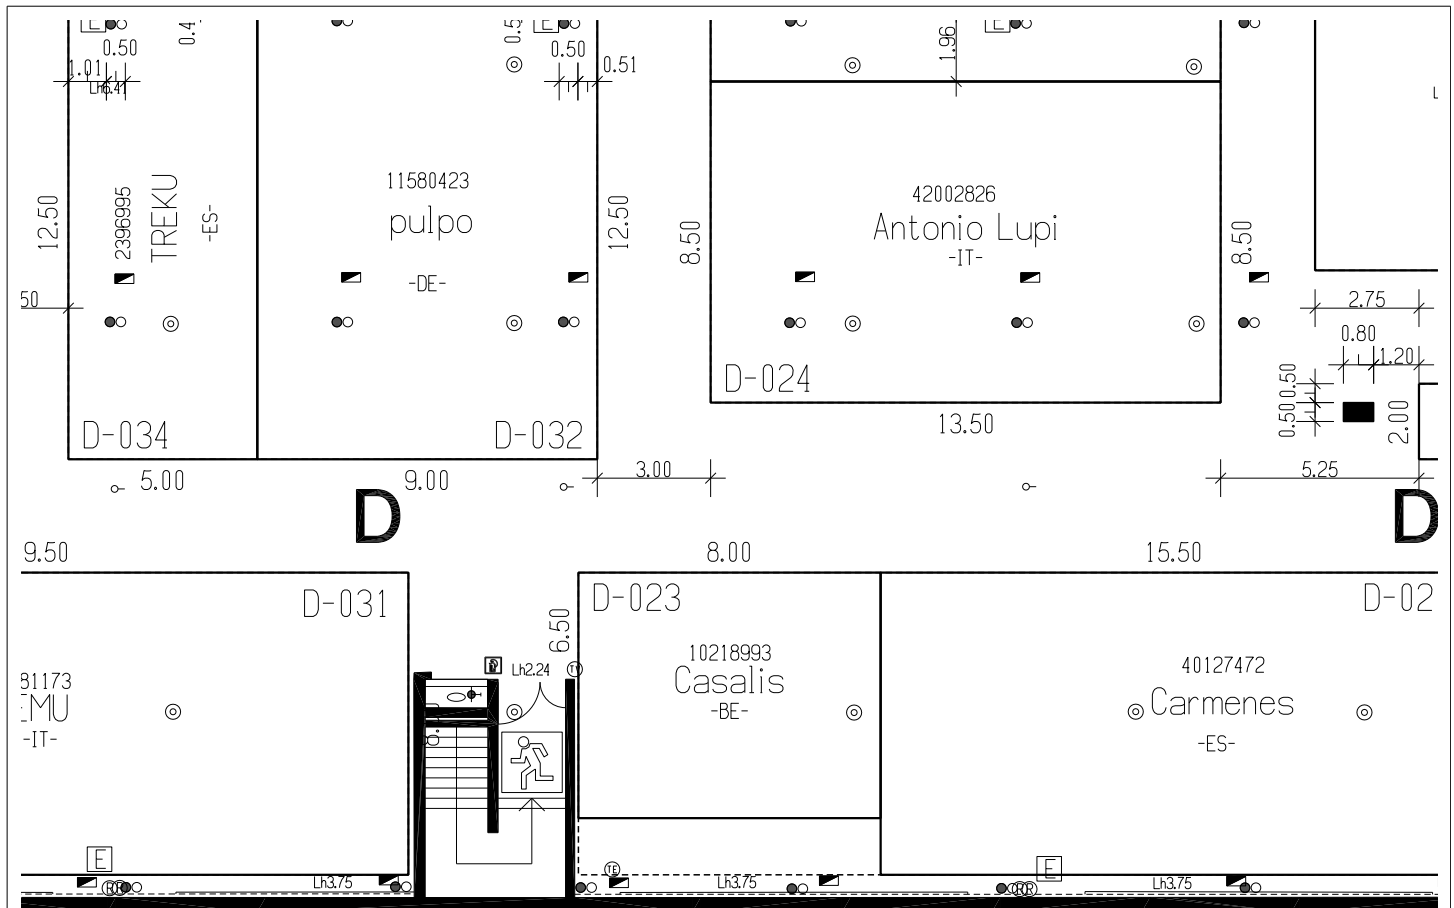

## Lageplan / Floor plan

**Aussteller / Exhibitor:** CASALIS BVBA


**Kunden-Nr. / Customer-No.:** 10218993

**Halle / Hall:** 03.2

**Auftrag-Nr. / Order-No.:** 2000197143

**Stand-Nr. / Space-No.:** D-023

**Standtyp / Type of space:** Eckstand / Corner space

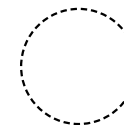

Standposition / Space allocation

Änderungen vorbehalten! / Subject to change!

