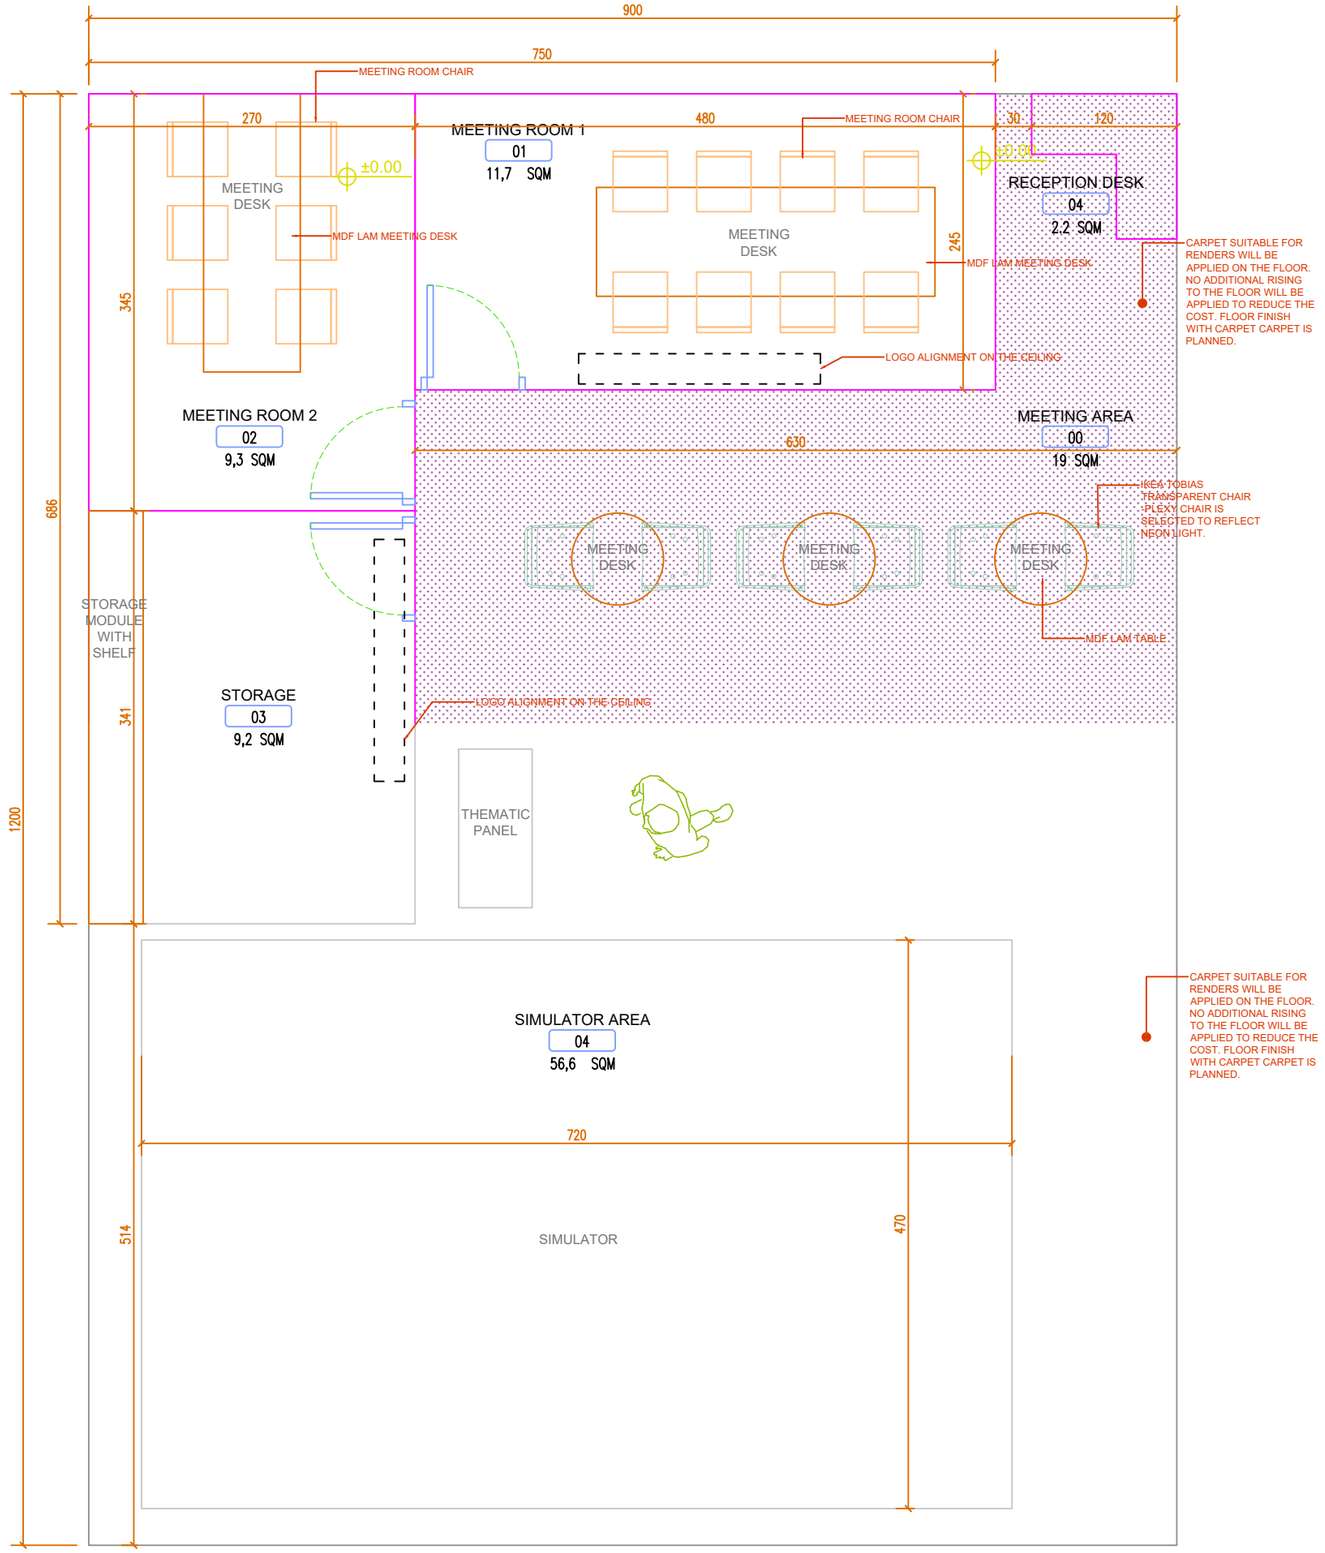

PLAN

studio krom
www.studio-krom.com

Firma/Client	Proje no/Project no: 107
Proje/Project: DOF - FUAR 2	Onay/Approval: ALEYNA AYDIN CÖZÜE ÖZBEK
Çizim adı/Drawing title: MİMARİ PLAN	Ölçek/Scale: 1/OLCEK
	Tarih/Date: 27.03.23
Revizyon no/Revision no	Tarih/Date
01	

TÜM ÖLÇÜLER YERİNDE TEKRAR KONTROL EDİLECEKTİR / CONTRACTORS SHALL VERIFY ALL DIMENSIONS IN SITE

5846 sayılı F.S.E.kanun uyarınca kim tedhi'nalden studio krom'a aitir. Hiçbir şekilde dağıtılamaz, kullanılamaz ve yoyınlanamaz.
This drawing is proprietary, confidential property of studio design studio. It may not be changed, used or copied without permission.

NOTLAR