

E-Mail: tr-service@messe-duesseldorf.de  
Fax +49(0)211/4560-8566

Veranstaltung:

Event: Medica 2019

1012819 18.11.-21.11.19

Name des Ausstellers:

Name of exhibitor:

PLASTI-MED


Standnummer:

Stand No.

6G30

0002615151 000

Zeichenerklärung (Bestellung)	legend (order)	Hallenlegende	hall legend
	Wandelement wall unit		Hallenrückwand Existing hall walls
	Zimmertür (1,00m breit) Door (1,00m wide)		Standbegrenzung ohne Wände Stand limit without walls
	Wasserzu- / und -ablauf Water supply and drainage		Leitsystemwürfel – unter Hallendecke - Hinweis auf Fluchtrichtung (UK ca. 10,50m) Suspended hall number including emergency exit sign (lower edge approx. 10,50m)
	Wechselstromanschl. 3,3 kW mit Schuko Steckdose A.C. connection 3,3 kW with schuko socket		Hinweisschild zur Brandschutzeinrichtung und Fluchtrichtung unter Hallendecke (UK=ca.10,50m) Sign for fire-fighting equipment incl. emergency exit signing. (lower edge approx. 10,50m)
	Drehstromanschluss, z.B. 7, 14, 19, 34 kW Three-phase connection, e.g. 7, 14, 19, 34 kW		Ab einer Bauhöhe von 5,00m muss ein Abstand von 0,50m eingehalten werden The distance of 0,50m for the construction height above 5,00m must be adhered
	Schuko Steckdose 230 V Schuko socket 230 V		Feuermelder und Wasserhydrant (2,00m x 0,50m) Anschlusspunkt für Feuermelder/Wasserhydrant muss freigehalten werden Fire alarm and hydrant (2,00m x 0,50m) Connecting point for alarm/wall mounted hydrant must be kept clear
	CEE Kupplung 400 V mit 16, 32, 63 A CEE sockets 400 V with 16, 32, 63 A	<p>Ausschnitt Abhängpunkte von Hallendecke detail of ceiling fixing points</p> <p>Deckenknoten im Raumtragwerk Ceiling point of structural framework</p> <p>Keine technische Versorgung, Fundamente und Unterflurverlegung möglich Technical supply, foundations and underground laying not available</p> <p>Versorgungskanal Utility channel</p>	
	Druckluft Compressed air		
	Abhängungen von der Hallendecke (max. Nutzlast 50 kg) Suspended items (max. load 50 kg)		
		<p><b>Zur Beachtung!</b> Werden mehr als 30 m<sup>2</sup> Standfläche mit geschlossenen Decken versehen oder werden die Sicherheitsabstände zwischen Ständen mit geschlossenen Decken – geringer als 5,0m – ausgeführt, ist der Einbau von Sprinklern im Stand erforderlich</p> <p><b>Please note!</b> If more than 30m<sup>2</sup> of stand area is covered by a closed ceiling or the uncovered safety area between stands with closed ceilings is less than 5,0m, the stand must be fitted with sprinklers</p>	
<p>Masstab: 1 : 100 Scale:</p>		<p>Fläche: F = 28 qm Area:</p>	

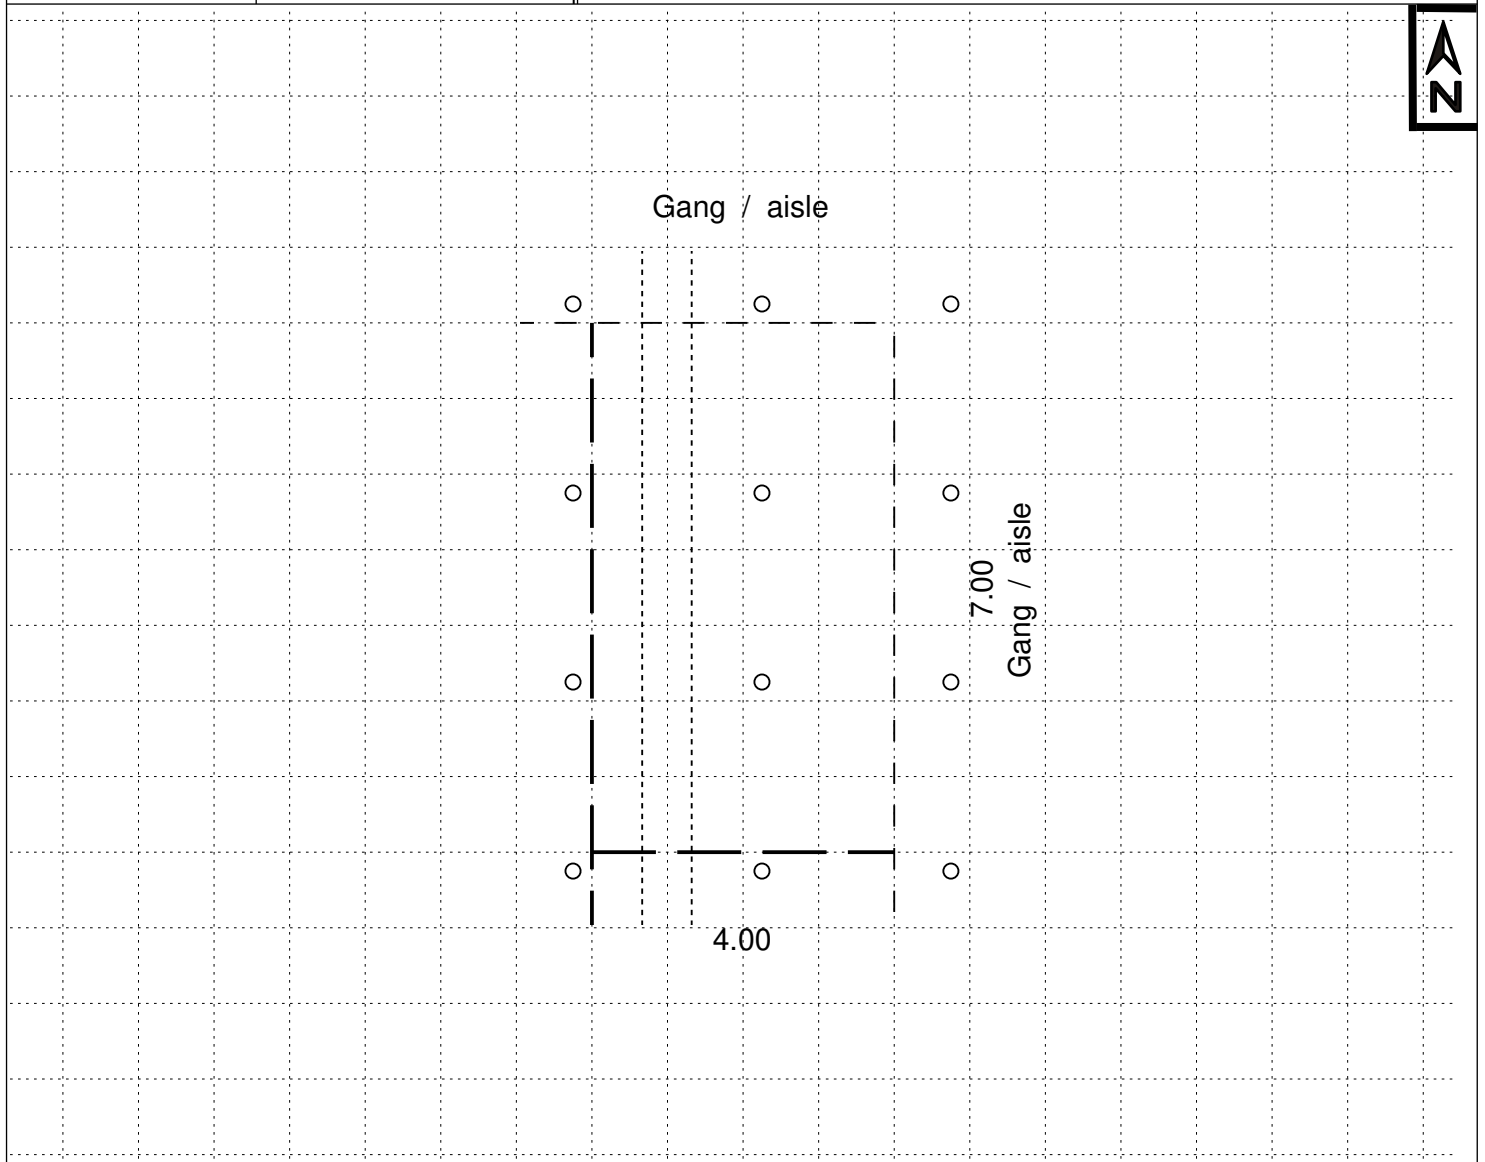

Veranstaltung:

Event: Medica 2019

1012819 18.11.-21.11.19

Name des Ausstellers:

Name of exhibitor:

PLASTI-MED

Standnummer:

Stand No.

6G30

0002615151 000

SENG	EDICAL		
6G33	BOLSAPLAST 6G31	WITTEX INTERNATIONAL 6G29	FLEXICARE GROUP 6G27
6G34 MARKETING	6G32 REASUN	6G30 PLASTI-MED	6G22 TURKUAZ MEDIKAL KOZM
6H33 MEDIC EGYPT	WRANGLER INSTRUMENTS 6H31	SFM HOSPITA PRODUCTS 6H29	YTY