


Veranstaltung: **interpack 2020** Standnummer: **1010120 07.05.-13.05.20**
 Name des Ausstellers: **EBULLIENT** Stand No. **10C13**
 Name of exhibitor: **PACKAGING**
 No: **02568958 000**

| Zeichenerklärung (Bezeichnung) | legend (order) | Hallenlegende | hall legend |
|--|-----------------------------------|---|--|
| Wandelement wall unit | | Hallenrückwand Existing hall walls | Feuermelder und Wasserhydrant (2,0m/1,5m x 0,5m) Fire alarm and hydrant (2,0m/1,5m x 0,5m) |
| Zimmertür (Breite) Door (1,0m) | | Standbegrenzung ohne Wände Stand limit without walls | Deckenknoten max. Nutzlast 50 kg (UK 8,21m) Fixing points max. load 50 kg (lower edge 8,21m) |
| Wasserzuleitung -ablauf Water supply and drainage | | R Revisionsöffnung (1,0m x 1,0m) muss freibleiben Service hatch must be kept clear | Säule (Ø 0,61m) Pillar (Ø 0,61m) |
| 3,3 kW Stromanschl. 3,3 kW mit Schukosteckdose Connection 3,3 kW with schuko socket | | Rolltorbedienung muss freibleiben Switch for hall door must be kept clear | Max.Bauhöhe vor dem Servicebereich – 3,20m Max.height in front of the service area – 3,20m |
| 3-Phase Stromanschluss, z.B. 7, 14, 19, 34 kW Free-phase connection, e.g. 7, 14, 19, 34 kW | | Leitsystemwürfel – unter Hallendecke - Hinweis auf Fluchtrichtung (UK ca. 5,70m) Suspended hall number including emergency exit sign (lower edge approx. 5,70m) | |
| Schukosteckdose 230 V Schuko socket 230 V | | Kanal-Notausstieg (0,85m x 0,85m) muss freigelassen werden Emergency exit from access channel (0,85m x 0,85m) must be kept free | |
| CEE Kupplung 400 V mit 16, 32, 63 A CEE sockets 400 V with 16, 32, 63 A | | Ab einer Bauhöhe von 4,50m muss ein Abstand von 0,5m eingehalten werden The minimum distance between stand constructions must be 0,5m at or above 4,50m height | |
| Druckluft Compressed air | | | |
| Abhängungen von der Hallendecke (max. Nutzlast 50 kg) Suspended items (max. load 50 kg) | | | |
| | | | |
| | | <p>Zur Beachtung! Werden mehr als 30 m² Standfläche mit geschlossenen Decken versehen oder werden die Sicherheitsabstände zwischen Ständen mit geschlossenen Decken – geringer als 5,0m – ausgeführt, ist der Einbau von Sprinklern im Stand erforderlich</p> | |
| | | <p>Please note! If more than 30m² of stand area is covered by a closed ceiling or the uncovered safety area between stands with closed ceilings is less than 5,0m, the stand must be fitted with sprinklers</p> | |
| Masstab: 1 : 50 Scale: | Fläche: F = 24 qm Area: | | |

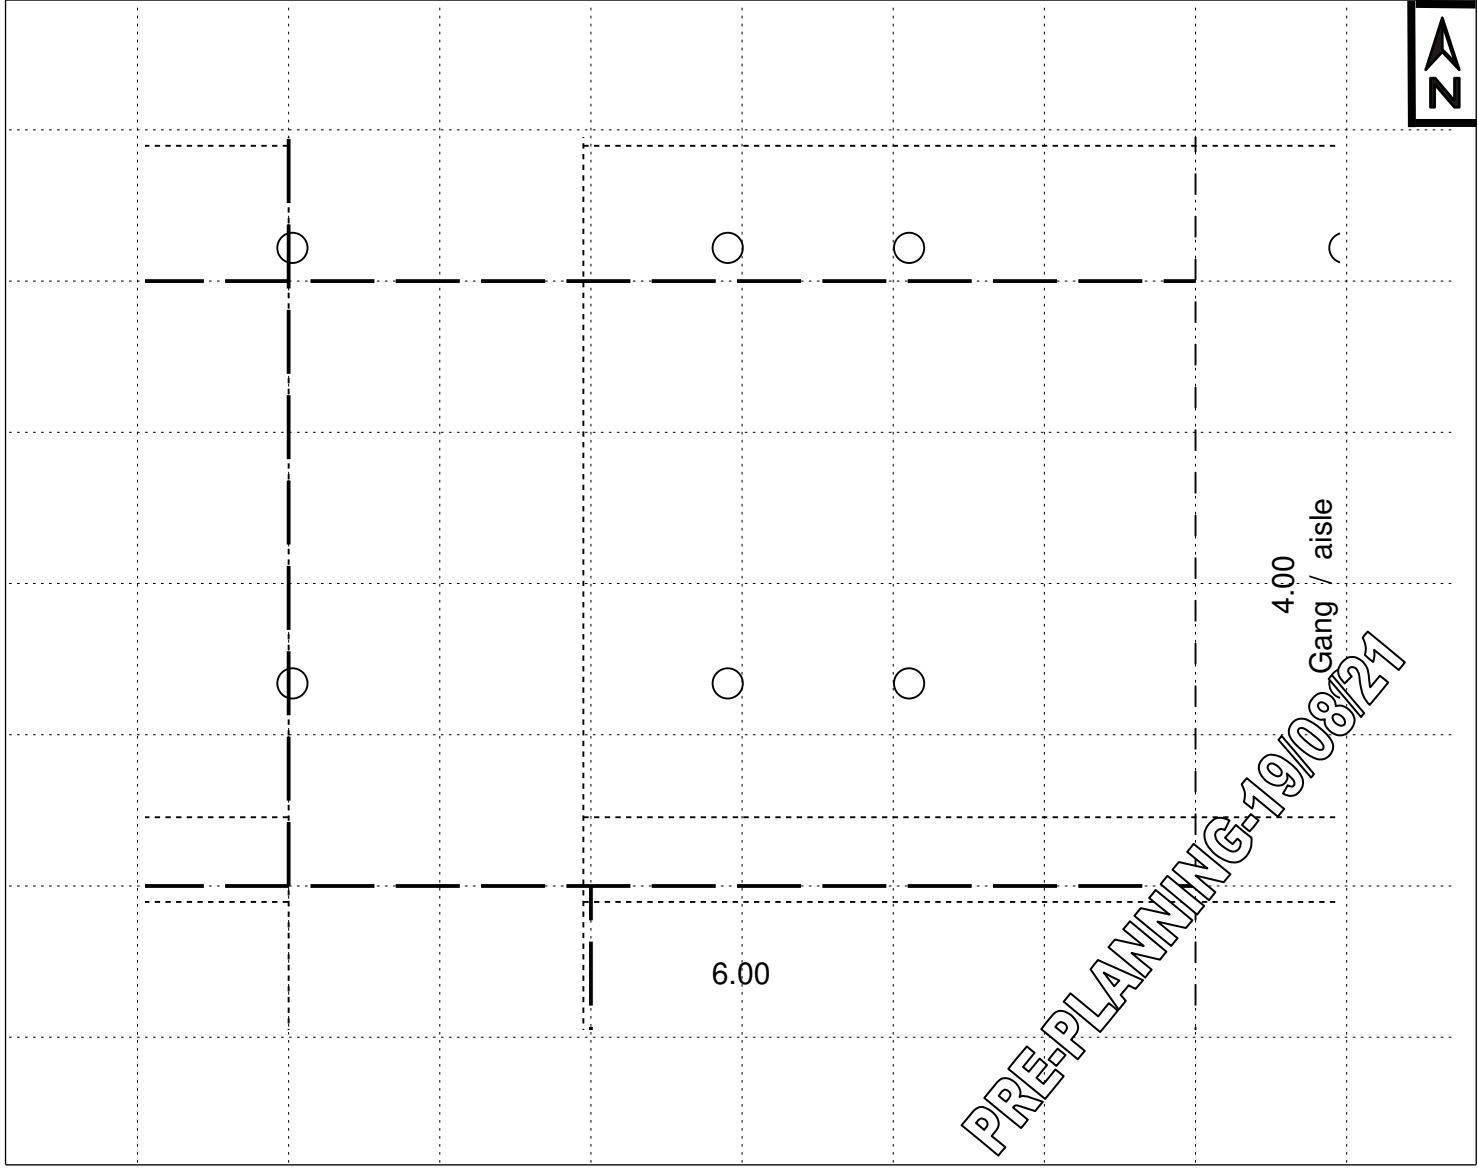

Veranstaltung:

interpack 2020

1010120 07.05.-13.05.20

Name des Ausstellers:

EBULLIENT

Standnummer:

10C13

Name of exhibitor:


PACKAGING

Stand No.

902568958 000

VORABPLANUNG-21/08/21

09

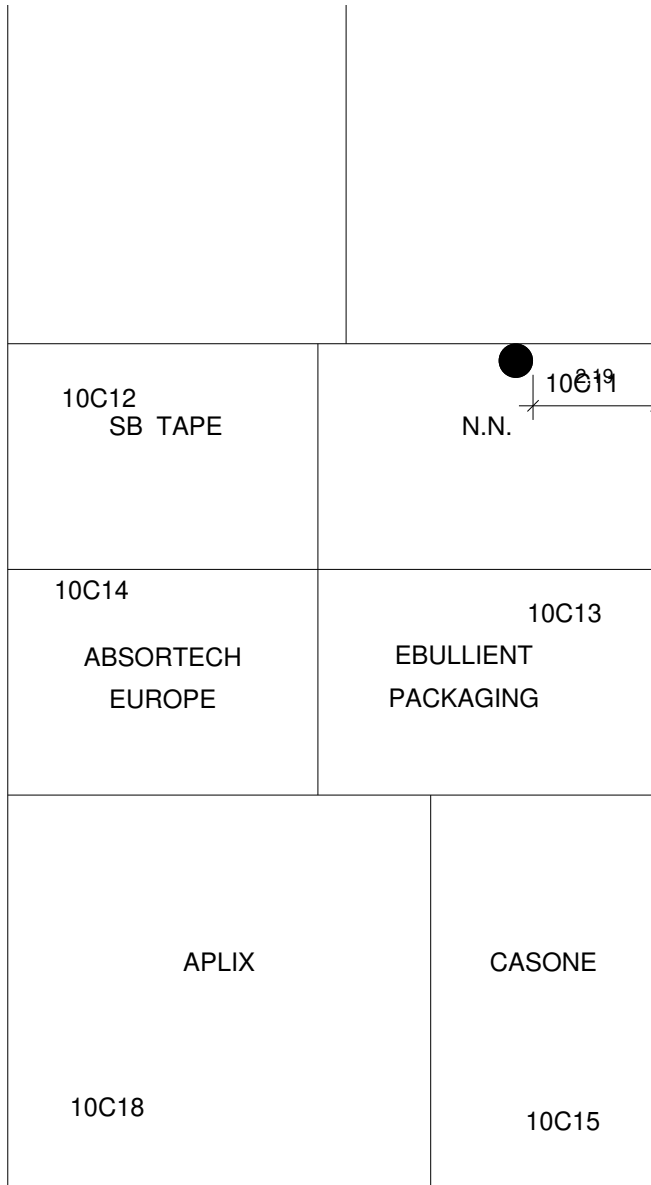

MAYR ME

PRE-PLANNING-19/08/21