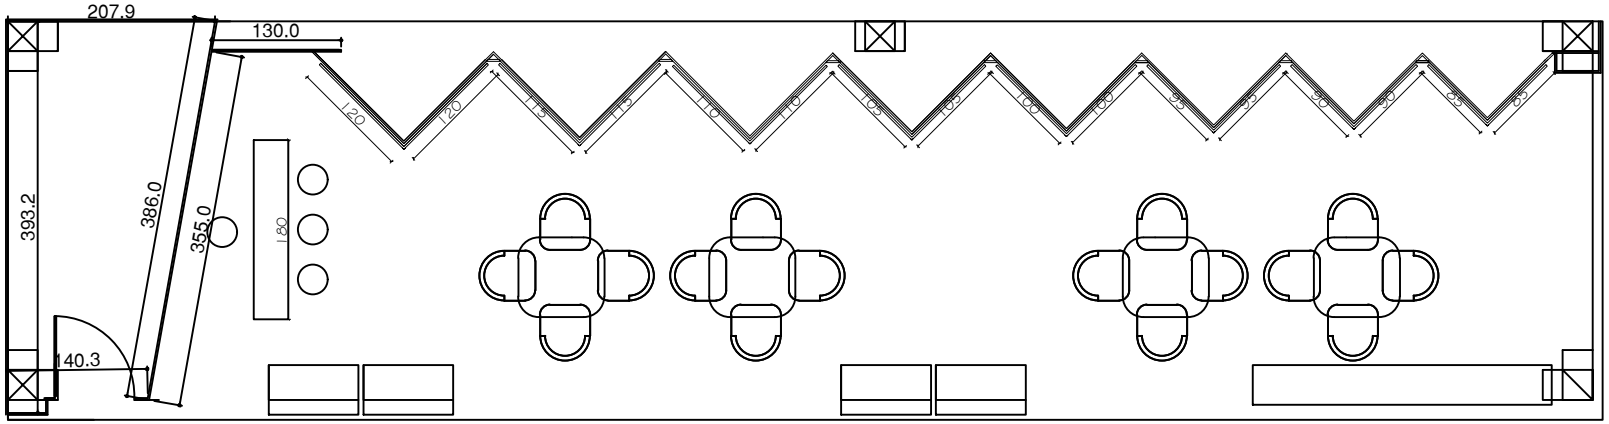

GENARAL PLAN

eksen mimarlık
PROJE YÖNETİM İNŞAAT FUARCILIK
www.eksenmimarlik.com

UNIVERSITE MAH.E5 YAN YOL CIVAN
SK.NO:54 ALLURE TOWER D:19
AVCILAR ISTANBUL TURKEY
+90 212 422 32 38

BAŞARANLAR MARMOMAC 2018	ARCHITECT ALPAY COBAN INTERIOR DESIGNER SEYHAN SARIŞAHIN
FAIR STAND PROJECT	
GENARAL PLAN	11.07.2019