


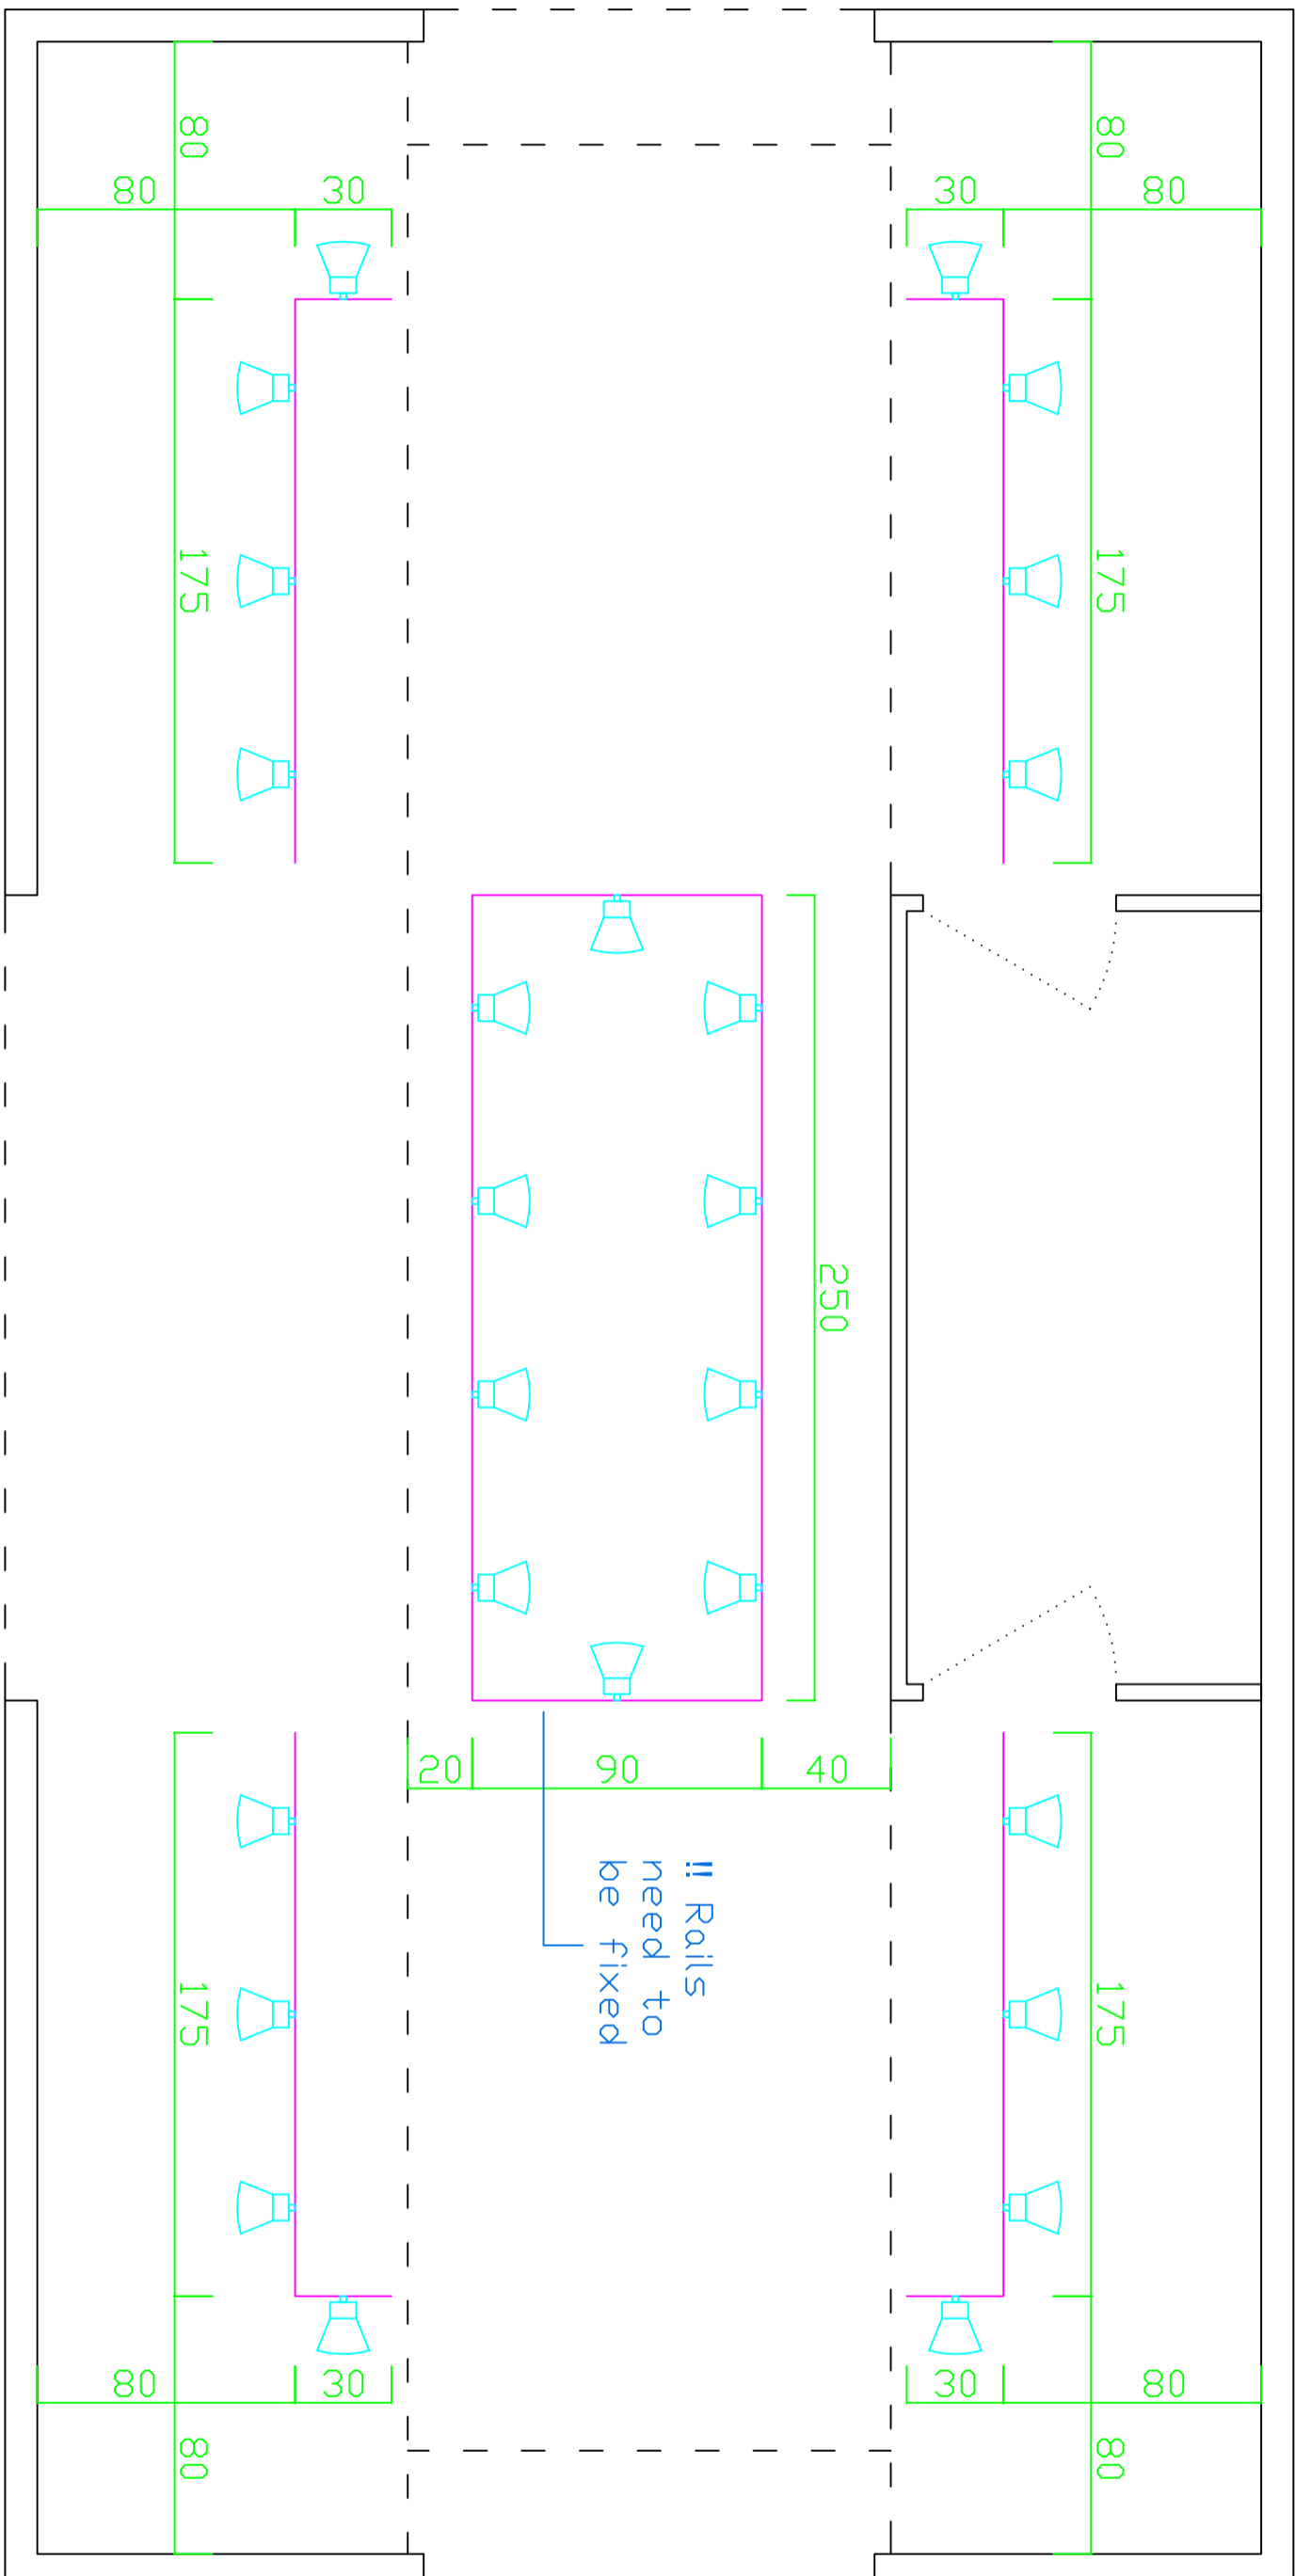

ENTERENCE



ENTERENCE

ENTERENCE

LEGENT

	RAIL SPOT / TRIPHASE / 40 W / 4000 K / BLACK PAINTED /26 QT.
	RAIL / TRIPHASE / BLACK 15 MT.


universal CONCEPT
Magaza Ekipmanlari
Interior Design

A.Na.fiz gümrük mah. mehmet akif
cad. turunculu sok. no:25/2
Merter / istanbul
Tel : 0 212 643 83 73-74
Fax : 0 212 518 84 95
info@universalconcept.com.tr

CACHEE
ITALIA FAIR STAND
CEILING LIGHTING PLAN

Date	02.08.2023
Drawing by	ILKAY KAHRAMAN
Scale	A3 PAGE SIZE
PAGE 3	

Bu Projenin Her Türü
Uygulama Ve Kullanım Hakkı
UNIVERSAL CONCEPT
Tic. Ltd. Sti.'ye Aittir.
İznisiz Kullanılması Ve
Çoğaltılması Yasaktır.

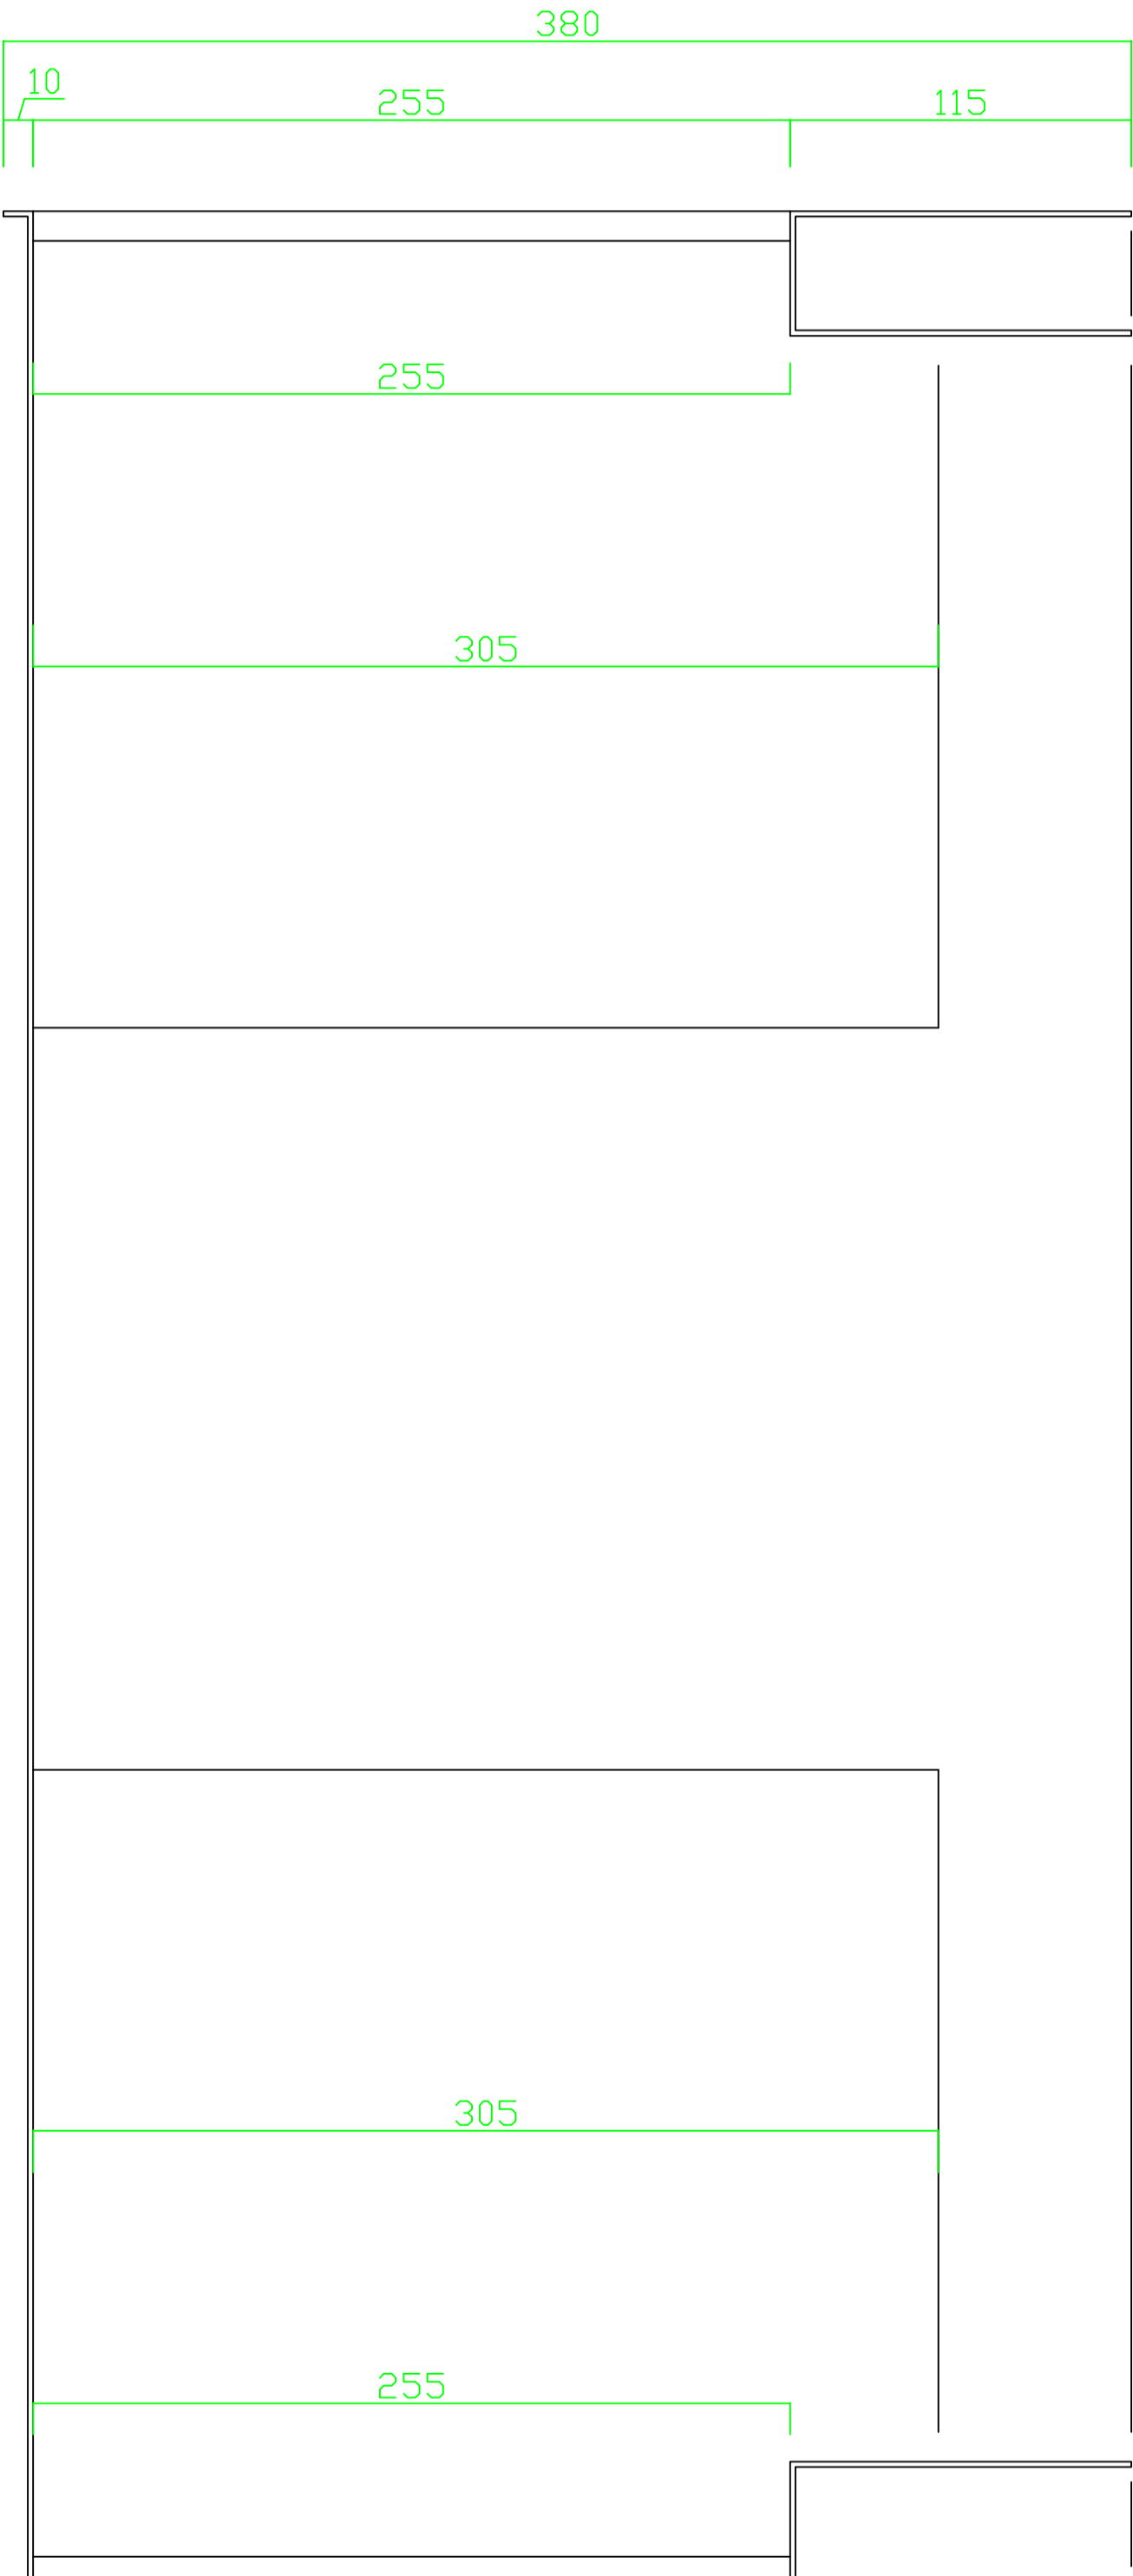

1 SECTION


UNIVERSAL CONCEPT
Magaza Ekipmanlari
Interior Design

A.Na.fiz gürman mah.mehmet akif
cad. turuncflu sok. no:25/2
Merter / istanbul
Tel : 0 212 643 83 73-74
Fax : 0 212 518 84 95
info@universalconcept.com.tr

CACHEE
ITALIA FAIR STAND
SECTION - 1

Date	02.08.2023
Drawing by	ILKAY KAHRAMAN
Scale	A3 PAGE SIZE
PAGE 5	

Bu Projenin Her Türü
Uygulama Ve Kullanım Hakkı
UNIVERSAL CONCEPT
Tic. Ltd. Sti.'ye Aittir.
İzinsiz Kullanılması Ve
Çöğaltılması Yasaktır.

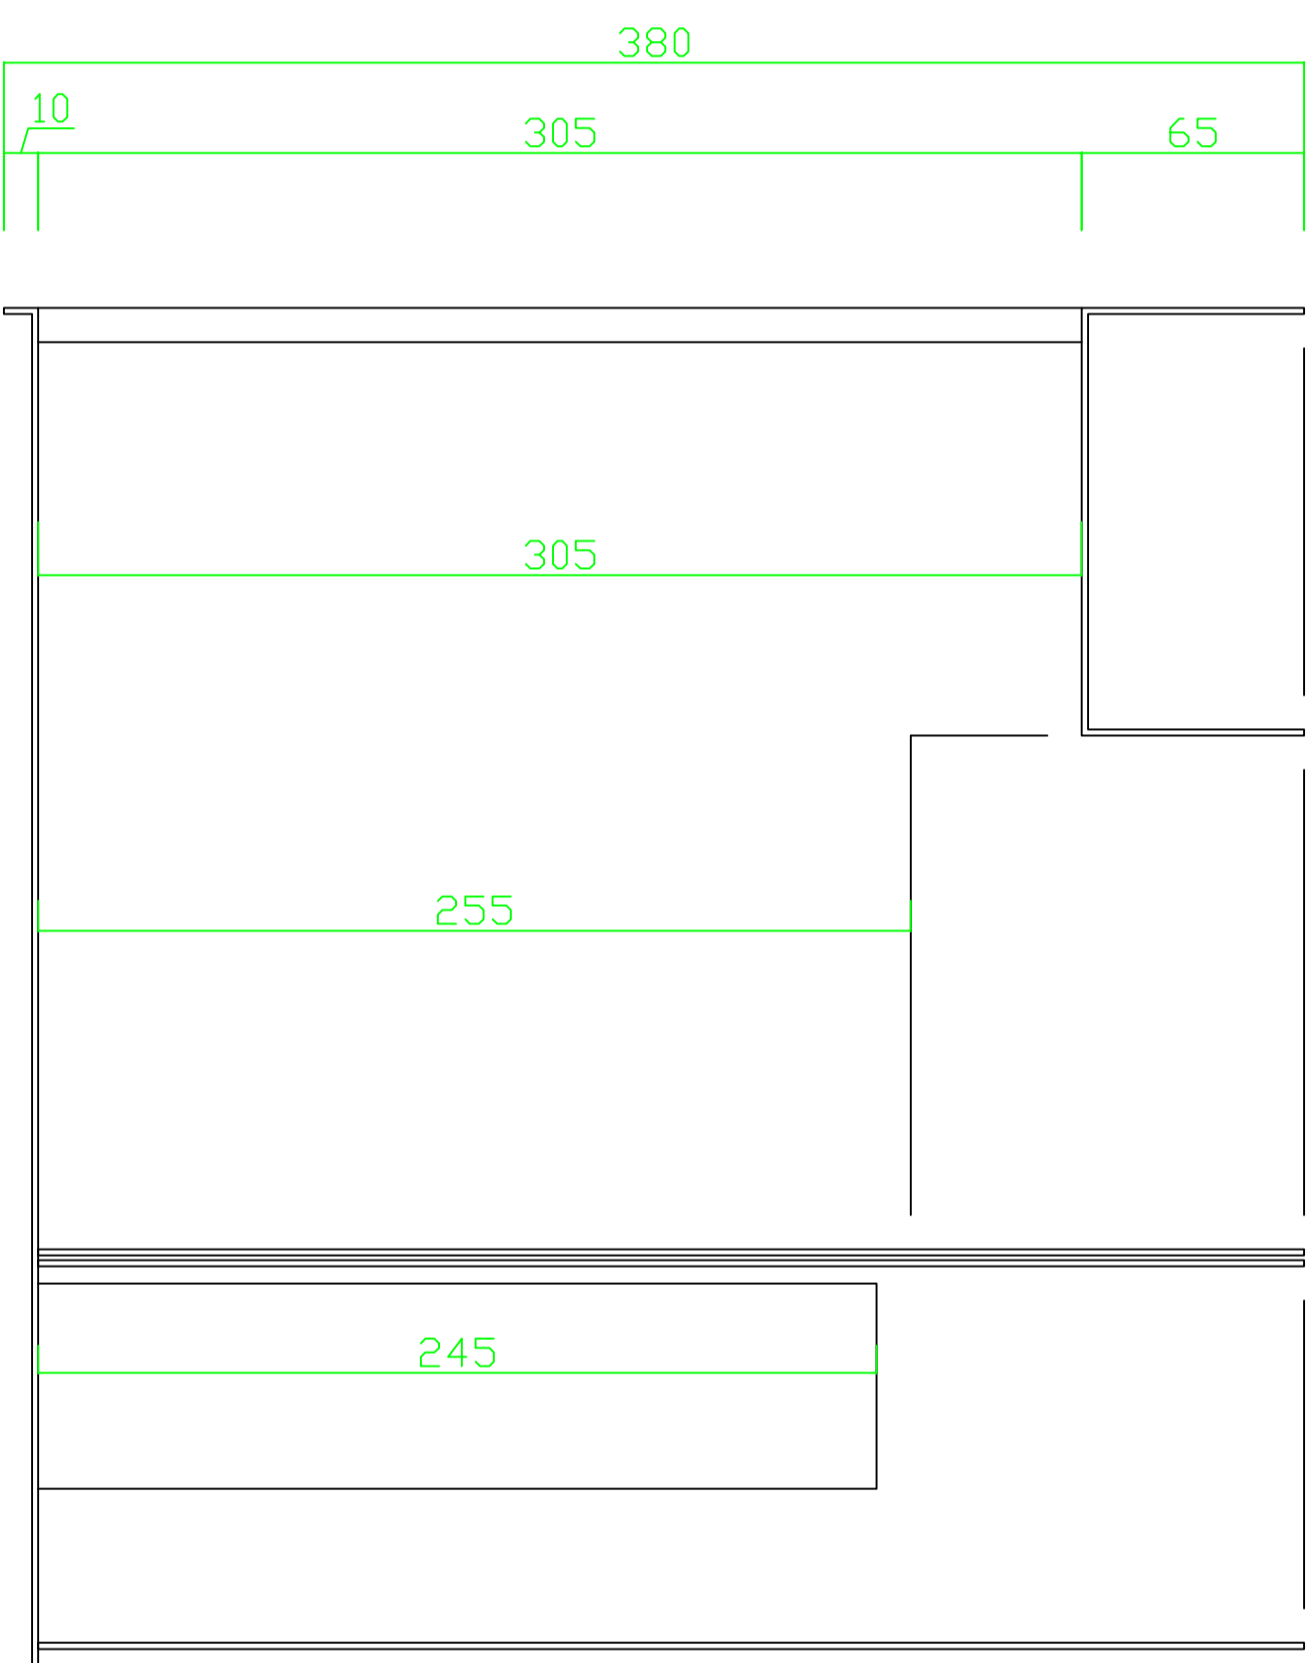

2 SECTION

UNIVERSAL CONCEPT
Mağaza Ekipmanları
Interior Design

A.Na.fiz gümrük mah. mehmet akif
cad. turunculu sok. no:25/2
Merter / İstanbul
Tel : 0 212 643 83 73-74
Fax : 0 212 518 84 95
info@universalconcept.com.tr

CACHEE
ITALIA FAIR STAND
SECTION - 2

Date	02.08.2023
Drawing by	ILKAY KAHRAMAN
Scale	A3 PAGE SIZE

PAGE 6

Bu Projenin Her Türü
Uygulama Ve Kullanım Hakkı
UNIVERSAL CONCEPT
Tic. Ltd. Sti.'ye Aittir.
İzinsiz Kullanılması Ve
Çoğaltılması Yasaktır.